


HÚS 17b - PLATA YFIR 4. HÆÐ - 1:50

Árntun Samræmingarhönnuðar
Kl. 110457-2789

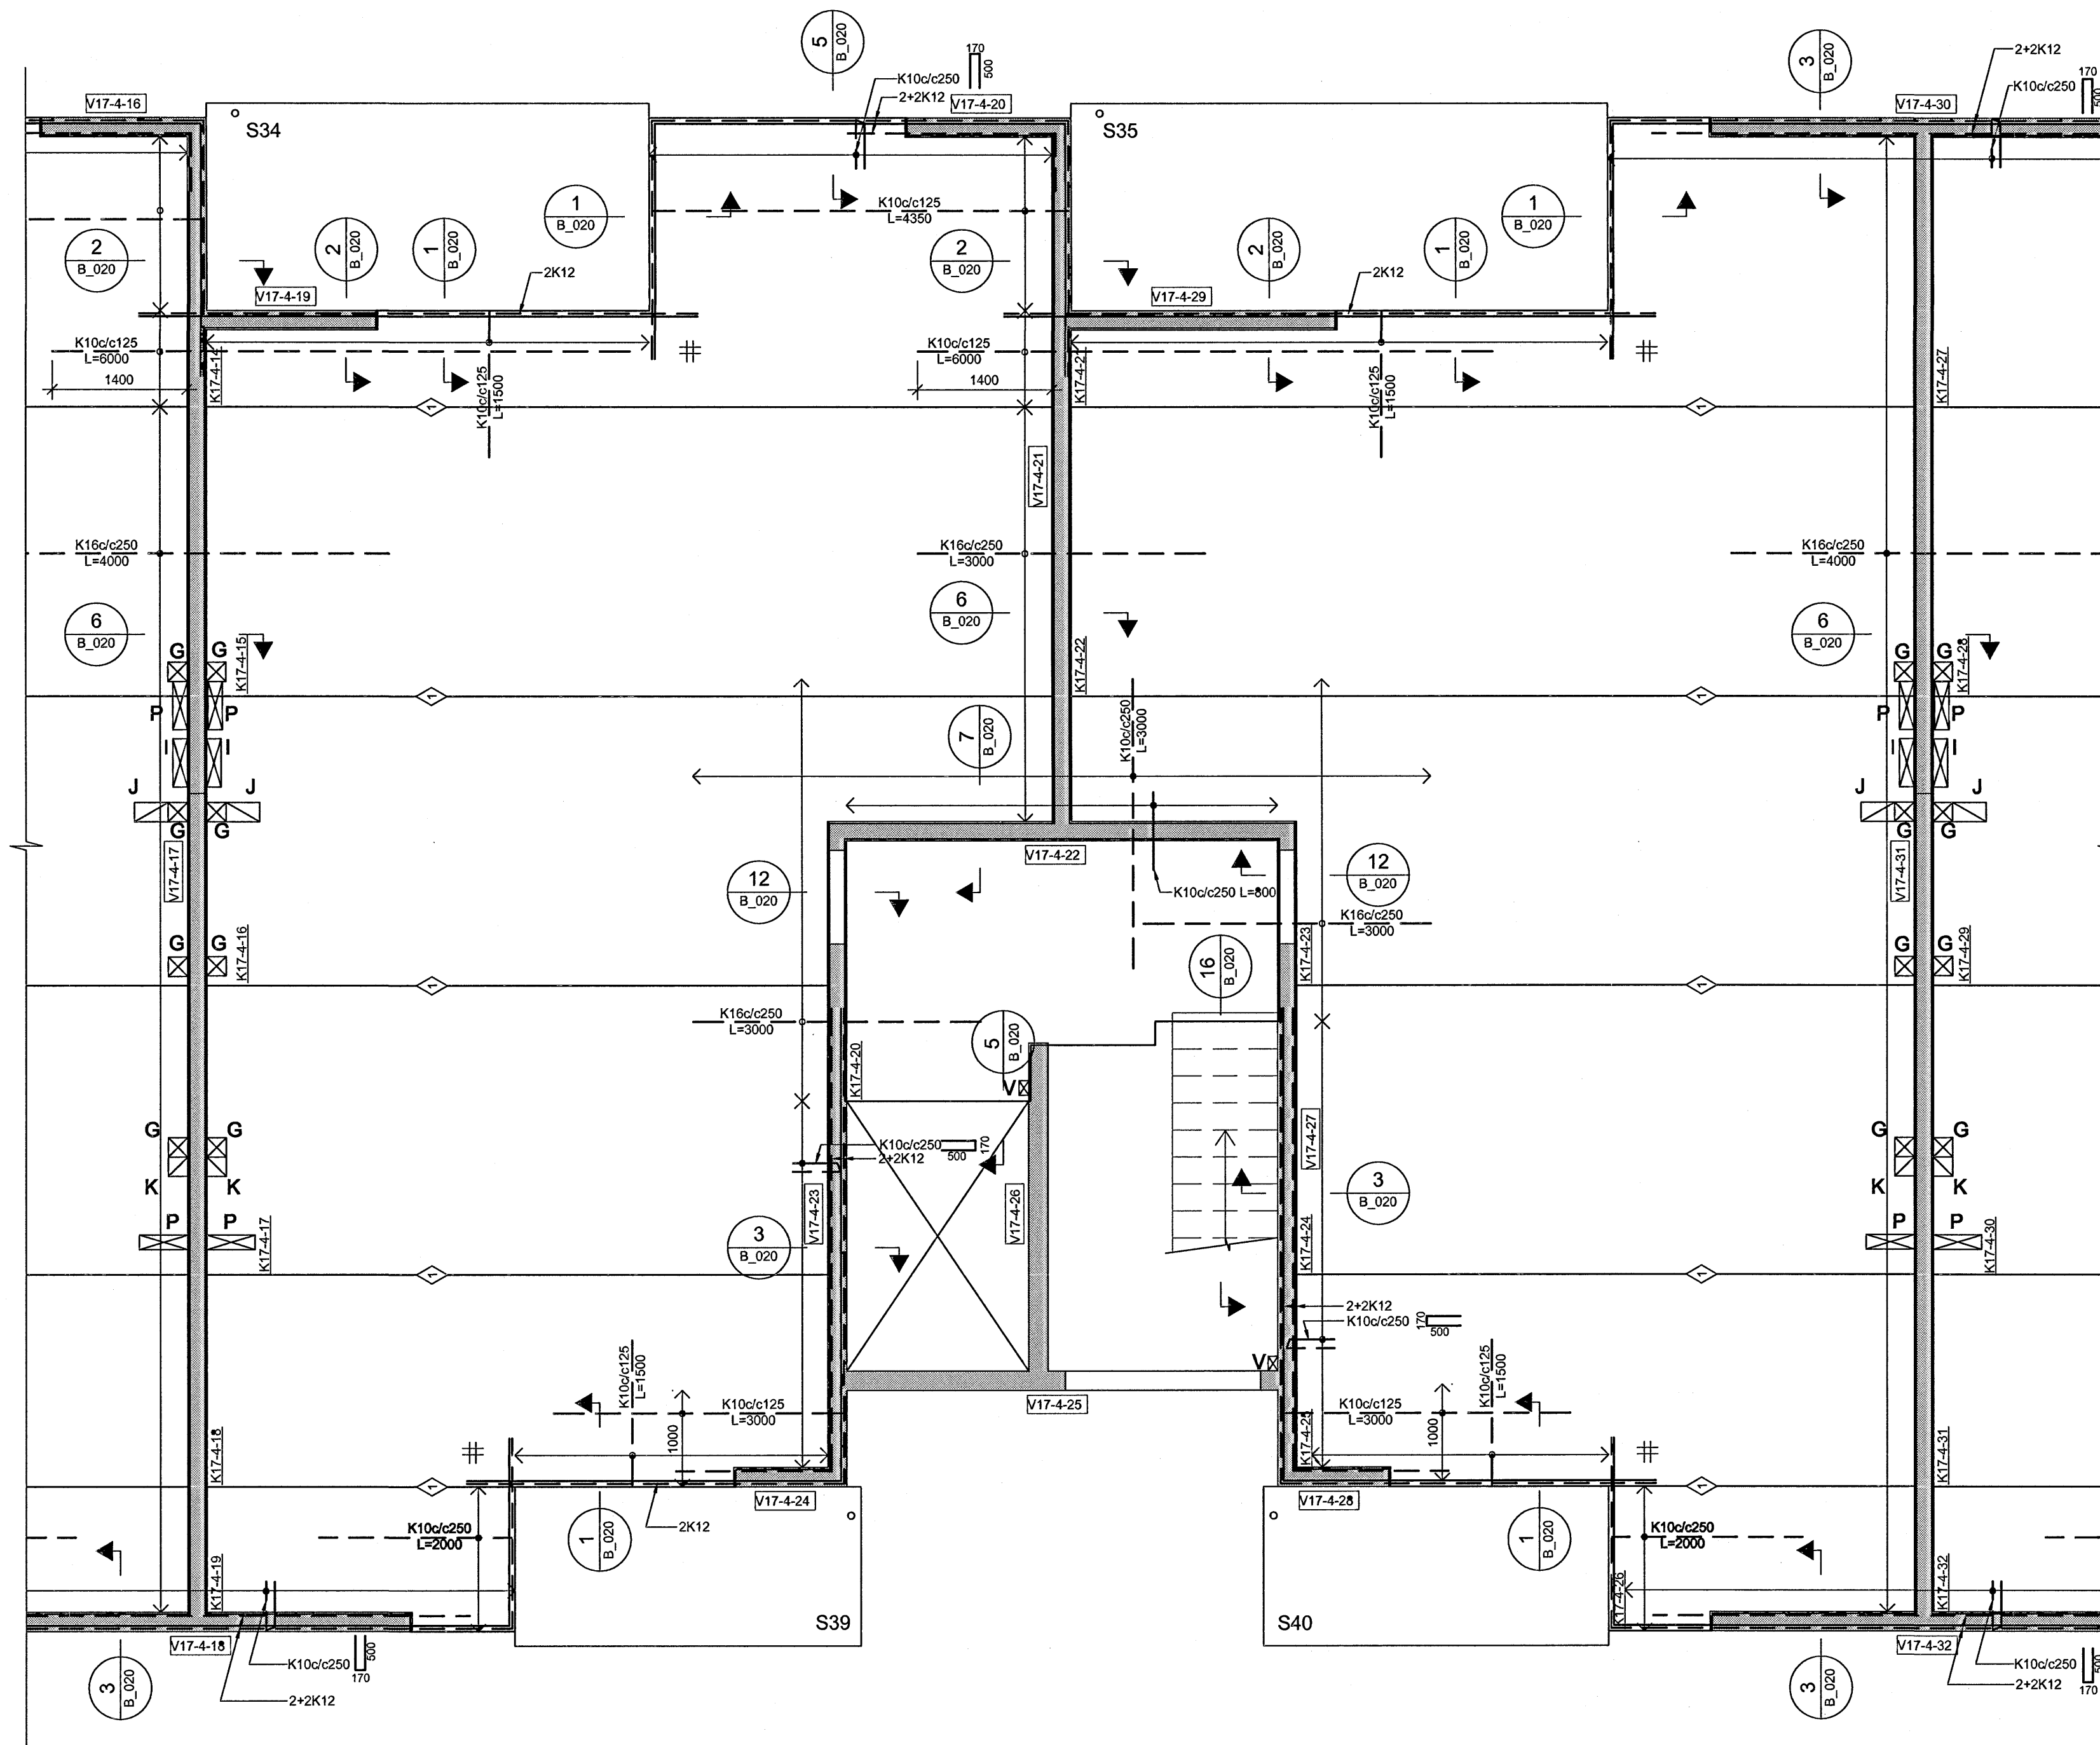


SKÝRINGAR:

- ÖLL MÁL ERU Í MILLIMETURM, ALLIR KÓTAR ERU Í METRUM
- ALLA VEGGI SKAL BENDA MEÐ K100/c250 LÓÐRÉTT OG K100/c150 LÁRÉTT NEMA ANNAD SÉ Sérstaklega Tilgreint - SÁ ALMENN SNÍÐ FYRIR VEGGBENDINGU Í KRINGUM OP OG Á SAMSEYKTUM
- ÞAR SEM PLOTUBENDING ER SÝND Í KRINGUM OP, SVALIR O.P.H SKAL JÁRN ÁVALT GANGA SKEYTILENGD FRAM YFIR, NEMA ANNAD SÉ Tilgreint.
- Í KRINGUM GÖT Í PLOTUM SKAL ALMENNT EKKI SKERÐA JÁRNABENDINGU, ÞJAPPA SKAL JÁRNUM SAMAN Í KRINGUM GÖT (LEYFILEGT AD STÆKKA ÞVERMÁL Á JÁRNUM T.D. 1K16 JAFNGILDIR 2,5 K10)
- ÞAR SEM PLOTUBENDING ER SÝND YFIR VEGGJUM SKAL HÚN ALMENNT VERA MIÐJUSETT YFIR VEGG NEMA ANNAD SÉ Tilgreint.
- ALMENNT ERU ALLAR PLOTUR 285mm KÚLUPLÖTU Í ÍBÚÐUM OG 455mm KÚLUPLÖTUR YFIR BÍLAGEYMSLU NEMA ANNAD SÉ Sérstaklega Tilgreint
- ALLAR SVALIR ERU FORSTEYPTAR

TÁKN:

- GAT Í VEGG EÐA PLOTU
- 200mm DJÚPT ÚRTAK Í EFRI BRÚN Á PLOTU
- ÓSAMFELLDUR VEGGUR Á HÆÐINI FYRIR OFAN
- TÁKNAR SKEYTINGU Í NEDRI BRÚN Á MILLI KÚLUPLATNA SJÁ TÖFLU
 - K100/c250 L=1000
 - K160/c250 L=1200
 - K200/c250 L=1500
- BENDINGU Í EFRI BRÚN SKAL SKEYTA MEÐ K100/c375 L=1000 NEMA ANNAD SÉ Tilgreint
- # TÁKNAR JÁRNAMOTTU Á INNHORNUM MEÐ SAMSKONAR JÁRNUM OG YFIR ÁSETUM VIÐ HORN

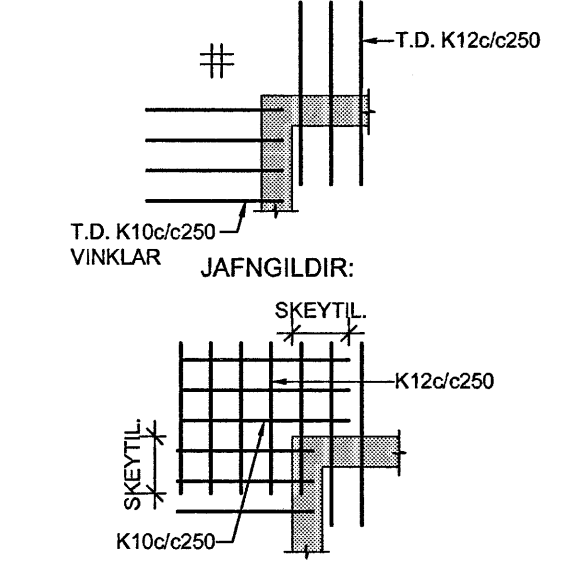


Byggingatvörun Hálfarhólar
Algreitt þann
10.11.2008
SR

TILVÍSANIR:
ALMENNAR SKÝRINGAR SJÁ BL. NR. B(15-21)_001

GÖT OG ÚRTÖK Í VEGGI OG PLOTUR FYRIR HÚS 17:

NR.	ST.ÆRD	*HÆD	NR.	ST.ÆRD	*HÆD
A	150x100	2760	L	150x150	
B	200x200	2500	M	150x300	
C	200x200	2510	N	150x400	
E	300x300	2350	P	150x500	
G	200x200		U	150x100	1730
H	500x200	2660	V	150x100	
I	500x150		Þ	200x400	
J	350x200x200				
K	200x200x200				

*HÆD = HÆD FRÁ STEYPUKÓTA Á NEDRI BRÚN GATS

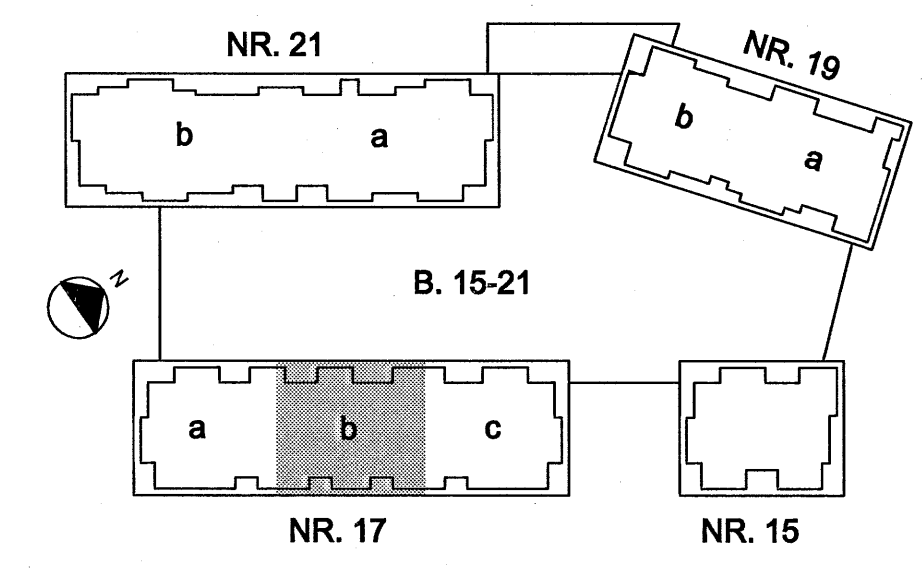

NR. DAGS. BREYTING. REIKN. TEIKN.

NORÐURBAKKI 17b

BURÐARVIRKI
PLATA YFIR 4. HÆÐ
GRUNNMYND

MKV: 1:50
DAGS: 01.08.2008
HANNAÐI/TEIKN: HE/GG
VERKNR.: 05104

IAV

YFIRFARIR: ÞÓ
SAMÞYKKT: *Árntun*
KENNITALA: 130657-4439
TEIKN. NR.: B(17b)_226

Conis
VERKFRÆÐIADGGJÓF
Kennitala: 600105-1400
Lýngshóla 4, 110 Reykjavík
Sími: 517-2000
Veffang: www.conis.is