


HÚS 17b - PLATA YFIR 5. HÆÐ - 1:50

*Bygginguáhrifur*  
Kl. 110457-2789

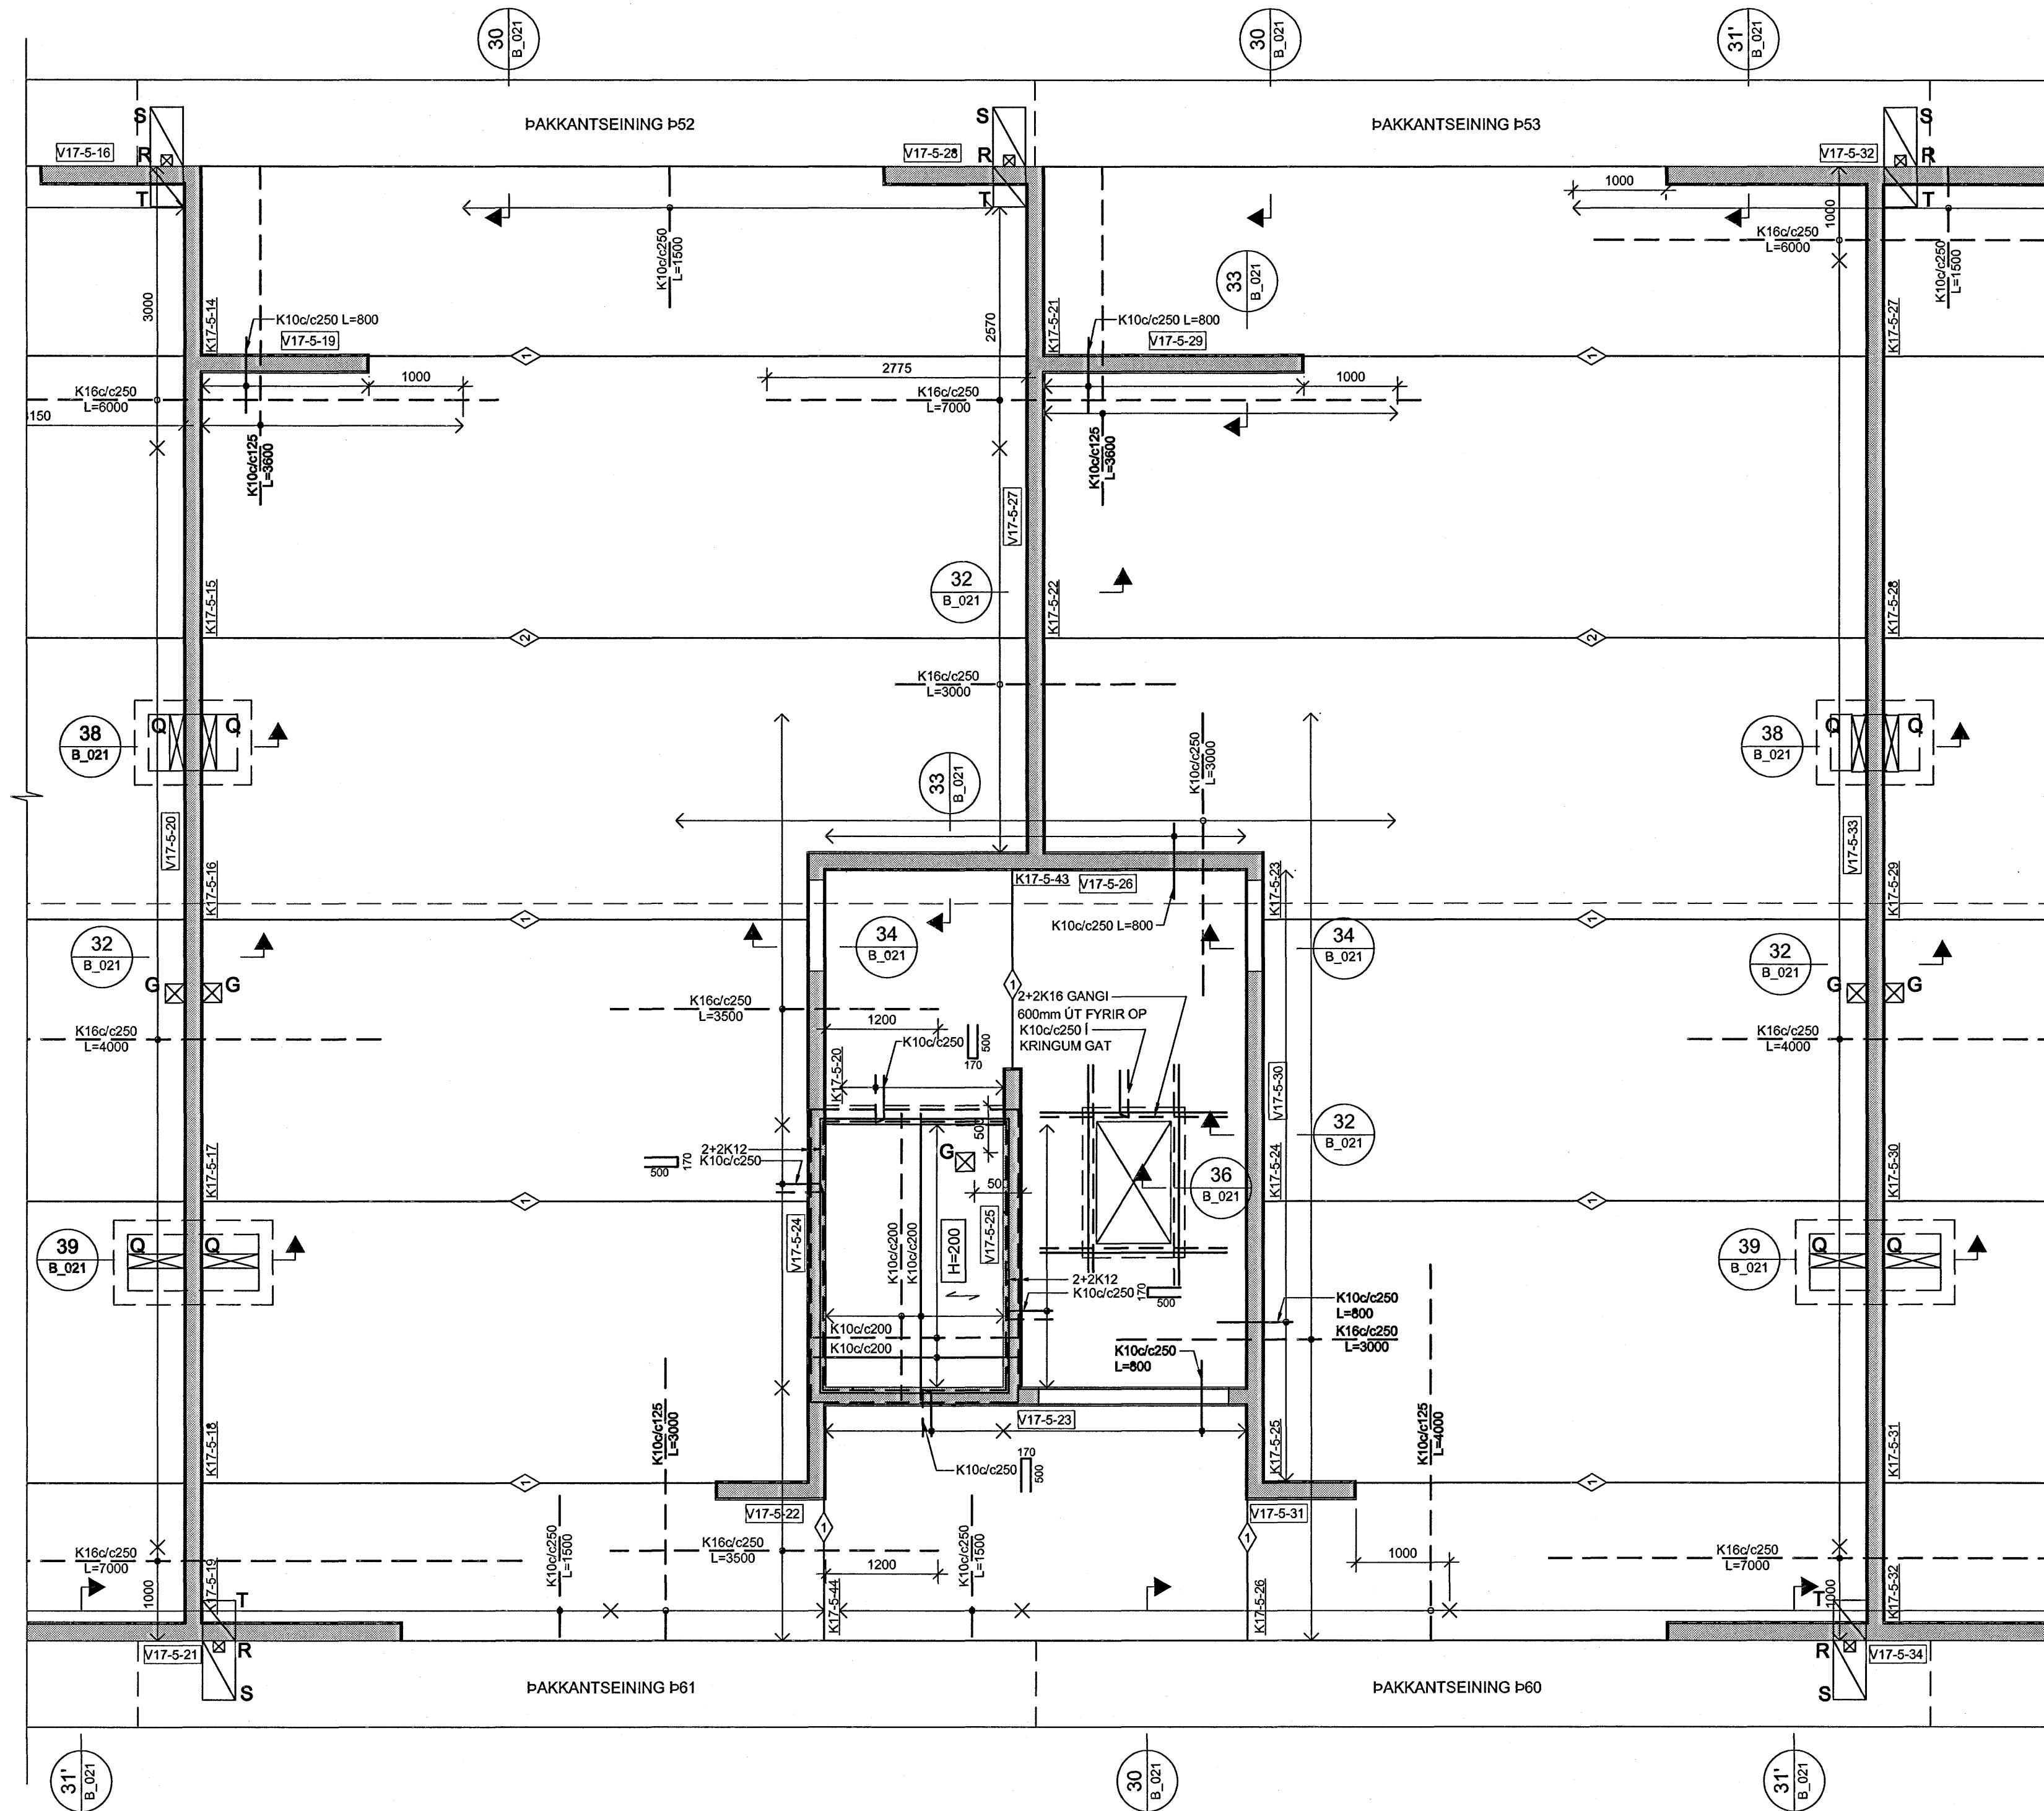


SKÝRINGAR:

- ÖLL MÁL ERU Í MILLIMETURM, ALLIR KÓTAR ERU Í METRUM
- ALLA VEGGI SKAL BENDA MEÐ K10c/c250 LÖÐRÉTT OG K10c/c150 LÁRÉTT NEMA ANNAD SÉ Sérstaklega Tilgreint - Sjá Almenn Snid Fyrir VeggBendingu í Kringum Op og Á Samskeytum
- ÞAR SEM Plötubending ER Sýnd í Kringum Op, Svalir o.p.h Skál Járn Ávalt Ganga Skeytilengd Fram Yfir, Nema Annad Sé Tilgreint.
- Í Kringum Göt í Plötum Skál Almennit Ekki Skerða Járnabendingu, Þjappa Skál Járnnum Saman í Kringum Göt (Leyfilegt að Stækka Þvermál á Járnnum T.D. 1K16 Jafngildir 2,5 K10)
- ÞAR SEM Plötubending ER Sýnd Yfir Veggjum Skál Hún Almennit Vera Midjasett Yfir Vegg Nema Annad Sé Tilgreint.
- Almennit eru allar plötur 285mm kúluplötur í íbúðum og 455mm kúluplötur yfir bílageymslu nema annad sé sérstaklega tilgreint
- ALLAR SVALIR ERU FORSTEYPTAR

TÁKN:

- GAT Í VEGG EDA PlÖTU
- 200mm DJÚPT ÚRTAK Í EFRI BRÚN Á PlÖTU
- ÓSAMFELDUR VEGGUR Á HæDinni Fyrir Ofan
- TÁKNAR SKEYTINGU Í NEDRI BRÚN Á MILLI KÚLUPLATNA SJÁ TÖFLU
- K10c/c250 L=1000
- K16c/c250 L=1200
- K20c/c250 L=1500
- BENDINGU Í EFRI BRÚN SKAL SKEYTA MEÐ K10c/c375 L=1000 NEMA ANNAD SÉ Tilgreint
- # TÁKNAR JÁRNAMOTTU Á INNHORNUM MEÐ SAMSKONAR JÁRNUM OG YFIR ÁSETUM ViD HORN

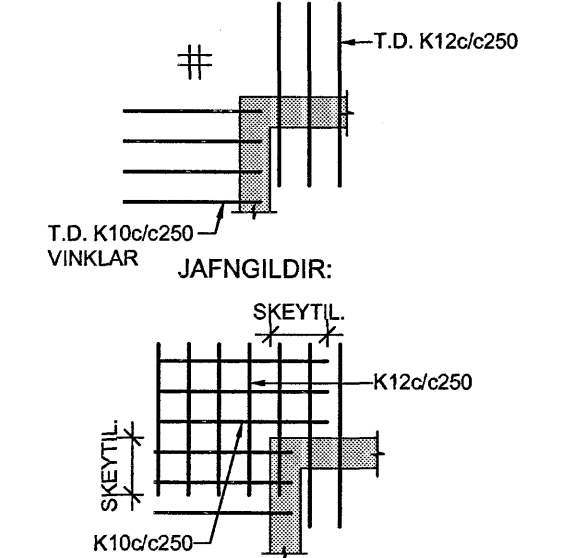

Bygginguáhrifur Hafnarfjarðar  
Afgreitt þann  
15 JUN 2006  
*S*


ATH:  
JÁRN Í EFRI BRÚN SKAL LEGGJA MEÐ 30mm HULU FRÁ EFRI BRÚN STEYPU, Þ.E. JÁRNUM SKAL HALLA MEÐ STEYPTU YFIRBORDI

TILVÍSANIR:  
ALMENNAR SKÝRINGAR . . . SJÁ BL. NR. B(15-21)\_001

GÖT OG ÚRTÖK Í VEGGI OG PlÖTUR FYRIR HÚS 17 :

NR.	ST/ERD	*HÆD	NR.	ST/ERD	*HÆD
A	150x100	2760	L	150x150	
B	200x200	2500	M	150x300	
C	200x200	2510	N	150x400	
E	300x300	2350	P	150x500	
G	200x200		U	150x100	1730
H	500x200	2680	V	150x100	
I	500x150		Þ	200x400	
J	350x200x200				
K	200x200x200				

\* HÆD = HÆD FRÁ STEYPUKÓTA Á NEDRI BRÚN GATS

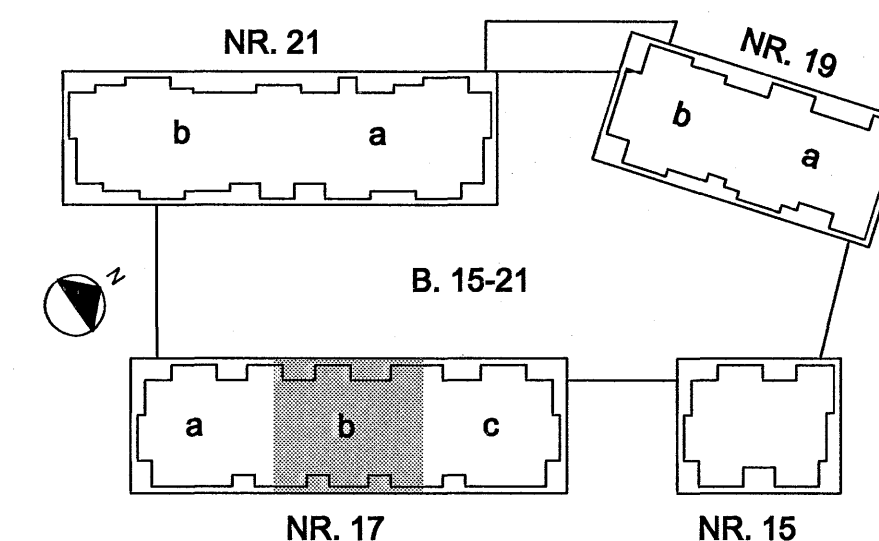

NR. DAGS. BREYTING. REKNI. TEKNI.

**NORÐURBAKKI 17b**

BURÐARVIRKI  
PLATA YFIR 5.HÆÐ  
GRUNNMÝND

MKV: 1:50  
DAGS: 01.08.2006  
HANNAD/TEKNI: HEIÐG  
VERKNI: 05104

**IAV**  
YFIRFARID: *Þ*  
SAMBYGGT: *Julius*  
KENNITALA: 130657-4439

**Conís**  
VERKFRÁÐRÁÐGGJÖF  
Kornhala 600105-1400  
Lýngahala 4, 110 Reykjavík  
Sími 517-3080  
Veffang: www.conis.is

TEKNI NR. B(17b)\_231