



Alfreitt Þann
Kl. 110457-2789

ÁRITUN SAMRÆMINGARÞINGLUGAR

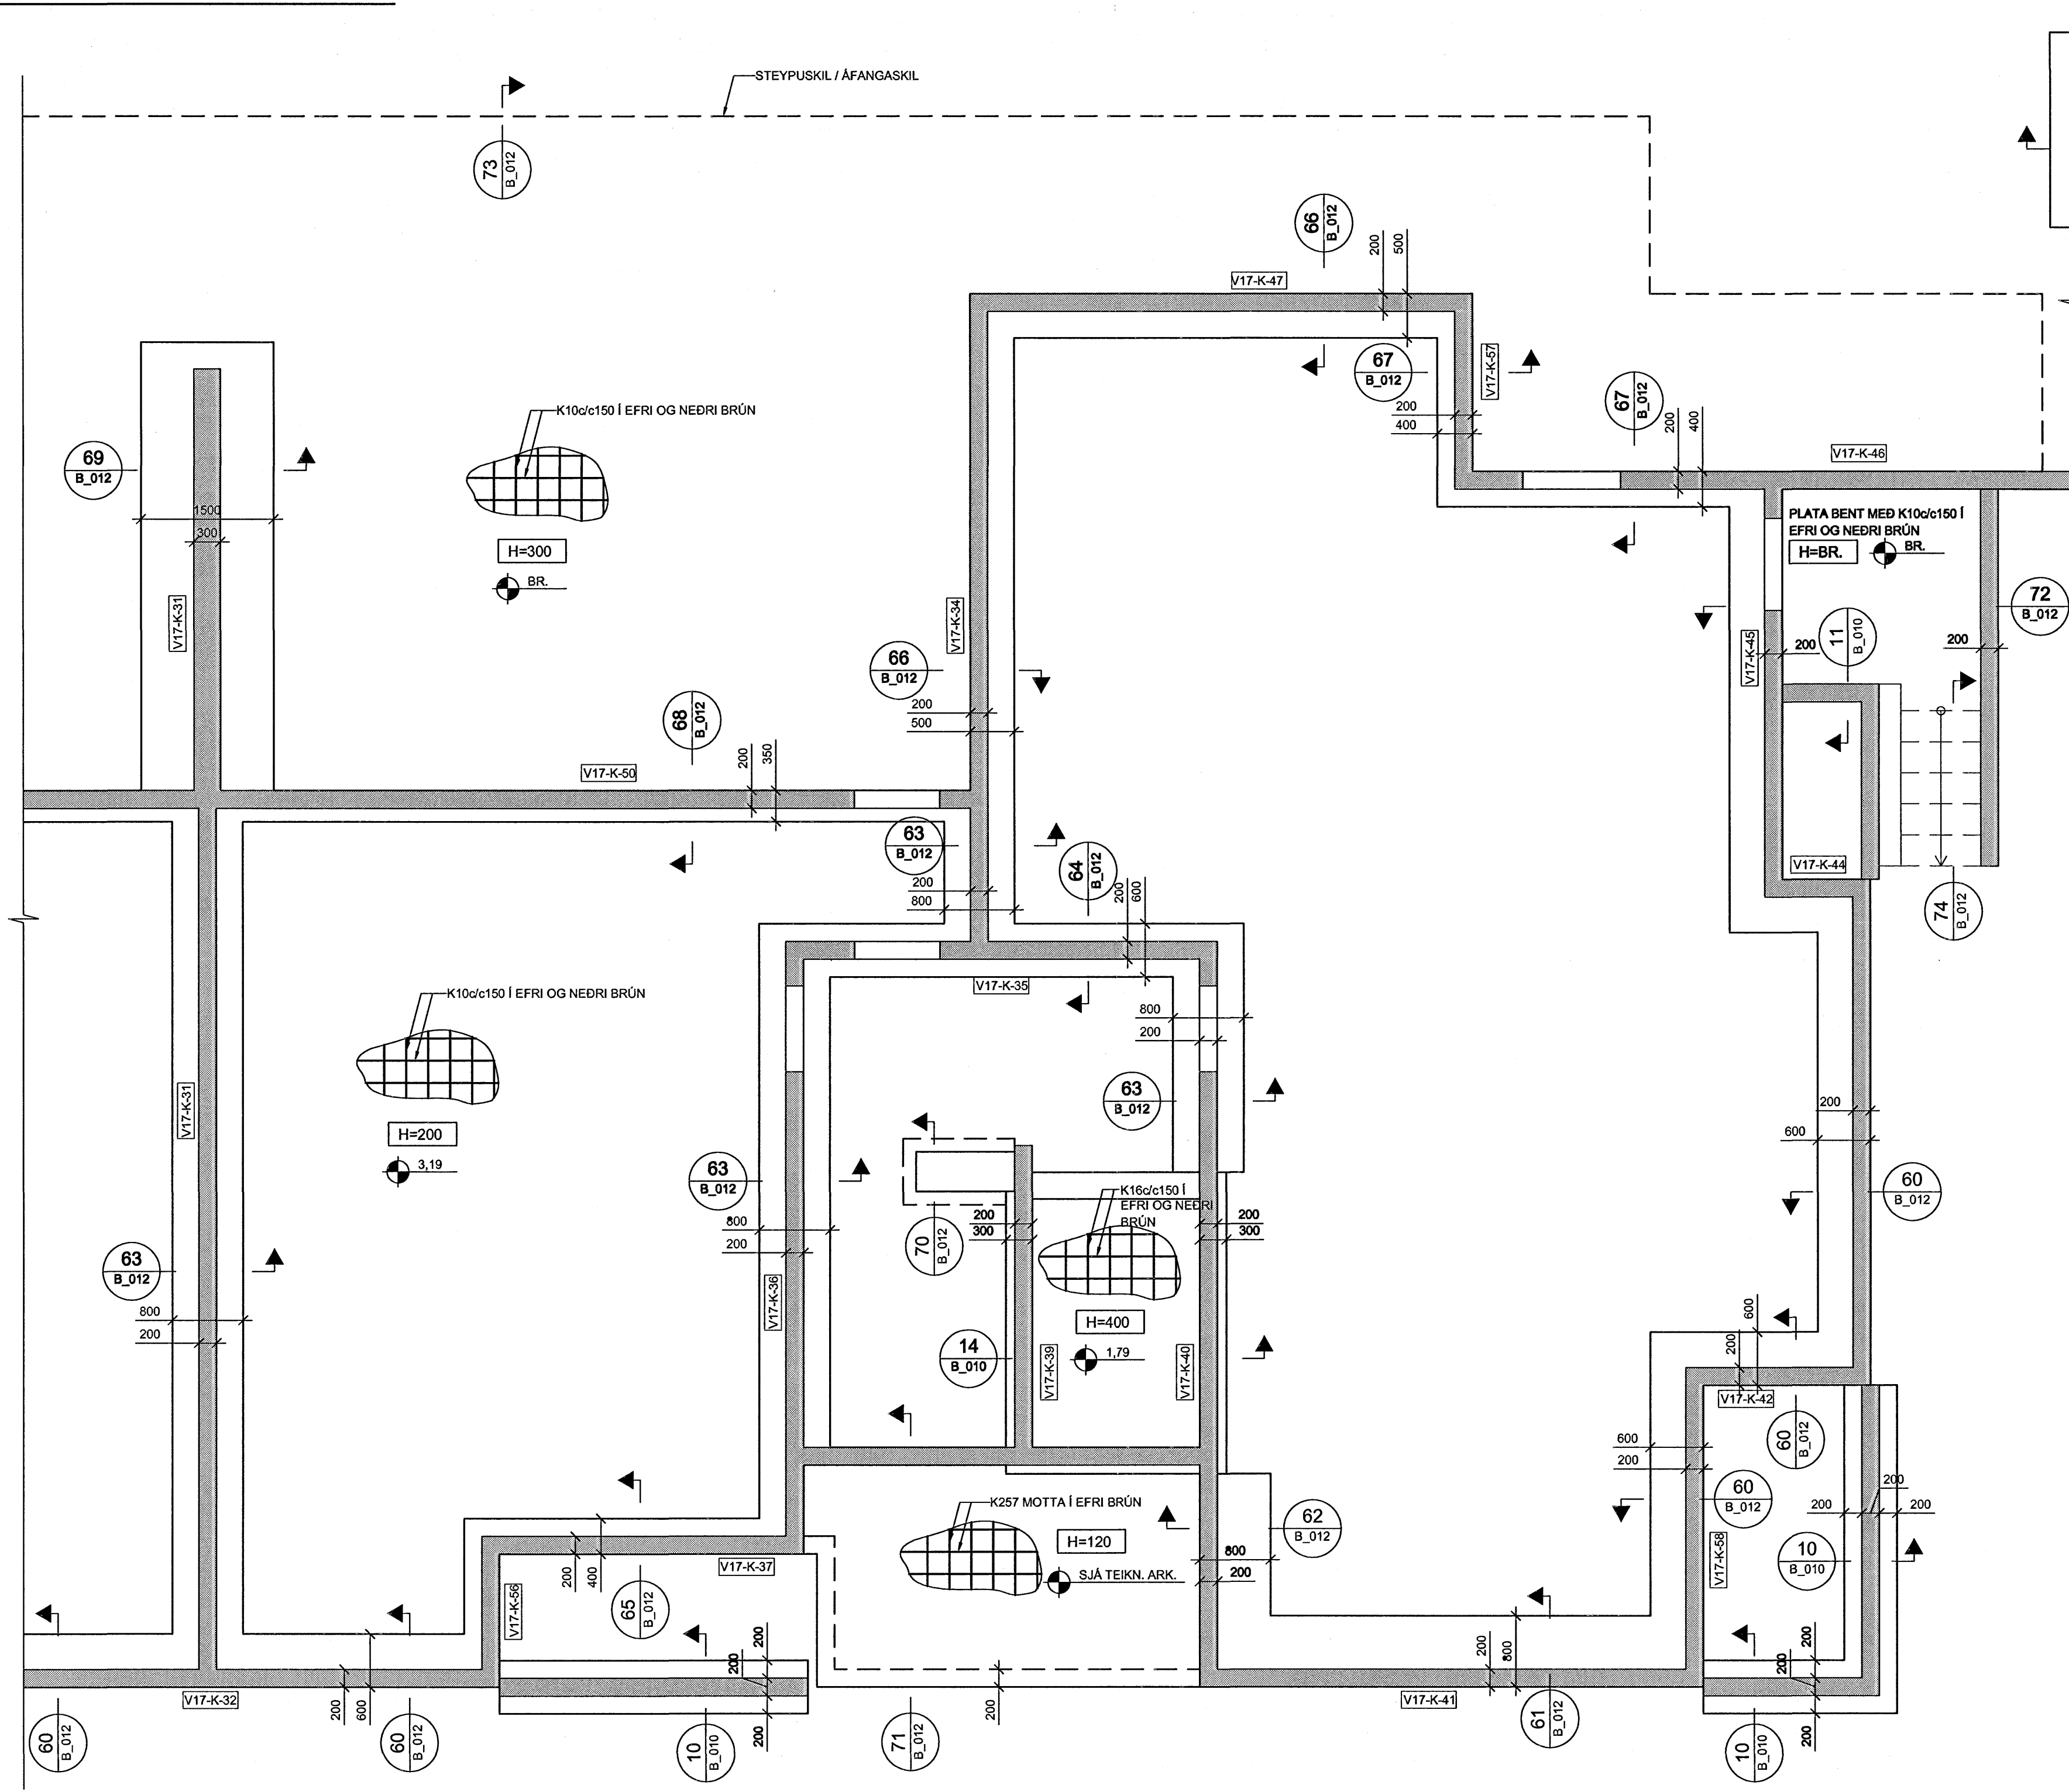

Byggingatvötri Hafnarjarðar
Alfreitt Þann
15 JUN 2006

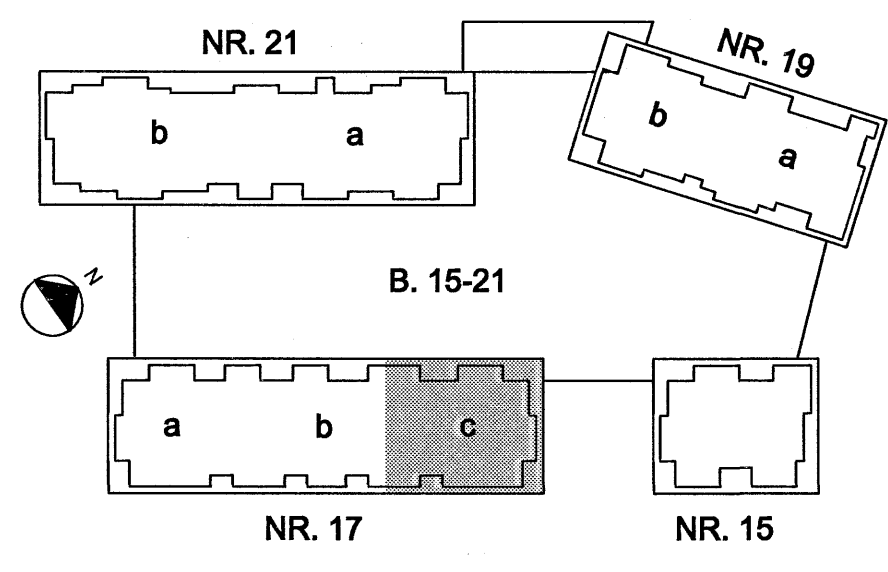

SR.	DAGS.	BREYTING	REIKN.	TEIKN.
NORÐURBAKKI 17c				
BURDARVIRKI				
UNDIRSTÖÐUR				
GRUNNMYND				
MAV:	1:50			
DAGS:	01.08.2006			
HANNAÐ/TEIKN:	HEGG			
VERKNR:	05104			
YFIRFARÐ:	ÞÓ			
SAMÞYKKT:	<i>Alfreitt Þann</i>			
KENNITALA:	130857-4439			
TEIKN. NR.	B(17c)_203			
SR:				