


HÚS 17c - PLATA YFIR KJALLARA - 1:50

Handwritten signature
Kt. 110457-2789

ÁRITUN SAURKEMINGARHÖNDUÐAR

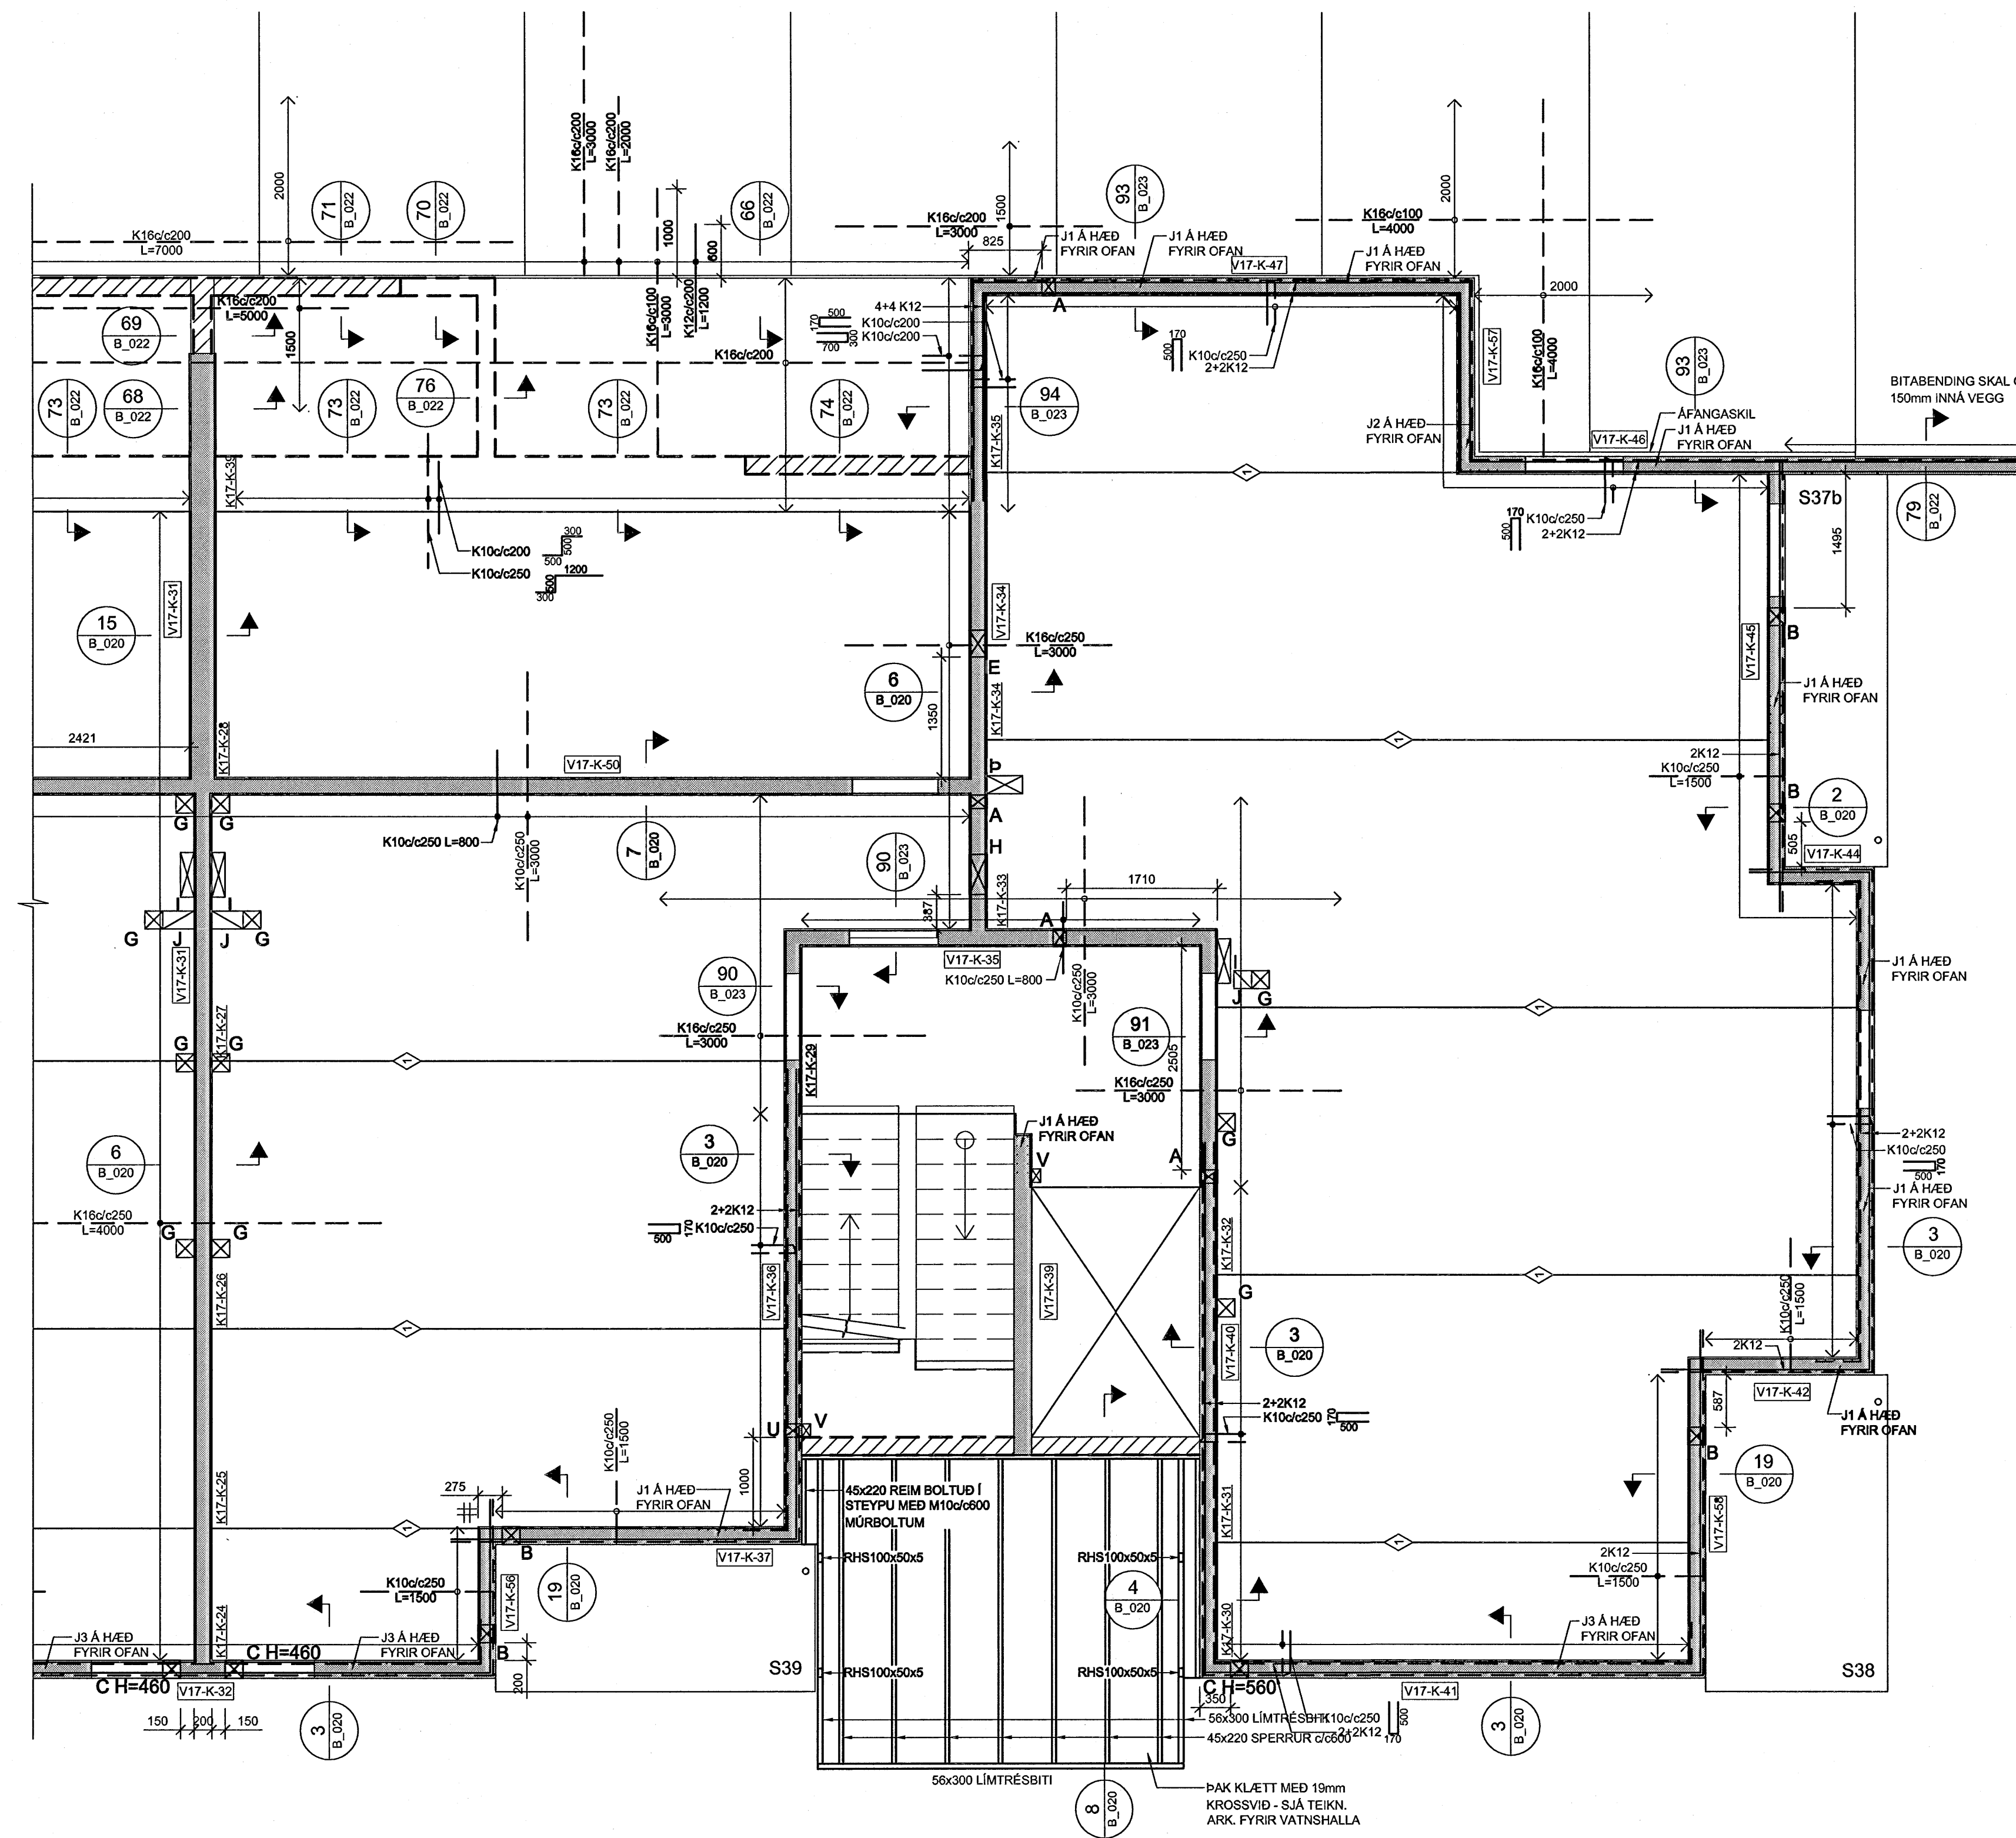


SKÝRINGAR:

- ÖLL MÁL ERU Í MILLIMETURM, ALLIR KÓTAR ERU Í METRUM
- ALLA VEGGI SKAL BENDA MED K10c/c250 LÖÐRÉTT OG K10c/c150 LÁRÉTT NEMA ANNAD SÉ SÉRSTAKLEGA TILGREINT - SJÁ ALMENN SNID FYRIR VEGGBENDINGU Í KRINGUM OP OG Á SAMSEYKTUM
- ÞAR SEM PLÖTUBENDING ER SÝND Í KRINGUM OP, SVALIR O.Þ.H SKAL JÄRN ÁVALT GANGA SKEYTILENGD FRAM YFIR, NEMA ANNAD SÉ TILGREINT.
- ÞAR SEM PLÖTUBENDING ER SÝND YFIR VEGGJUM SKAL HÚN ALMENNT VERA MIÐJUSETT YFIR VEGG NEMA ANNAD SÉ TILGREINT.
- ALMENNT ERU ALLAR PLÖTUR 285mm KÚLUPLÖTU Í BÚÐUM OG 455mm KÚLUPLÖTUR YFIR BILAGEYMSLU NEMA ANNAD SÉ SÉRSTAKLEGA TILGREINT
- ALLAR SVALIR ERU FORSTEYPTAR


- TÁKN:
- GAT Í VEGG EDA PLÖTU
 - ÚRTAK Í EFRI BRÚN Á PLÖTU - DÝPT 200mm
 - ÓSAMFELLDUR VEGGUR Á HÆÐINI FYRIR OFAN

- TÁKNAR SKEYTINGU Í NEDRI BRÚN Á MILLI KÚLUPLATNA SJÁ TÖFLU
 - K10c/c250 L=1000
 - K16c/c250 L=1200
 - K20c/c250 L=1500
- BENDINGU Í EFRI BRÚN SKAL SKEYTA MED K10c/c375 L=1000 NEMA ANNAD SÉ TILGREINT

- TÁKNAR JÄRNAMOTTU Á INNHORNUM MED SAMSKONAR JÄRNUM OG YFIR ÁSETUM VID HORN

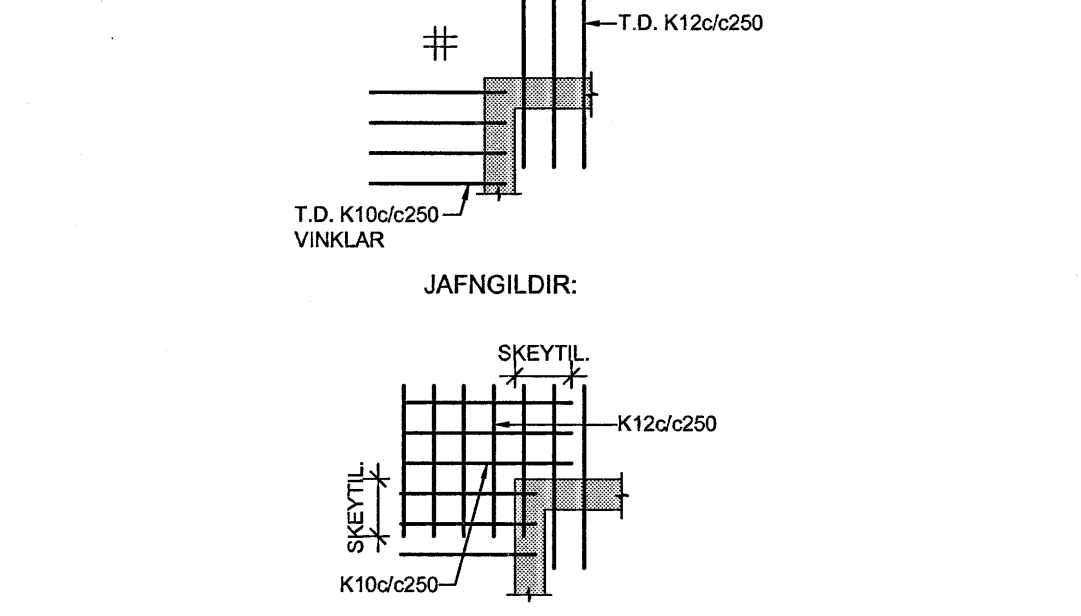

- ÞAR SEM VEGGUR Á 1. HÆÐ HEFUR SÉRBENDINGU Í VEGGENDUM SKAL LANGBENDING GANGA 700mm Í KJALLARAVEGG

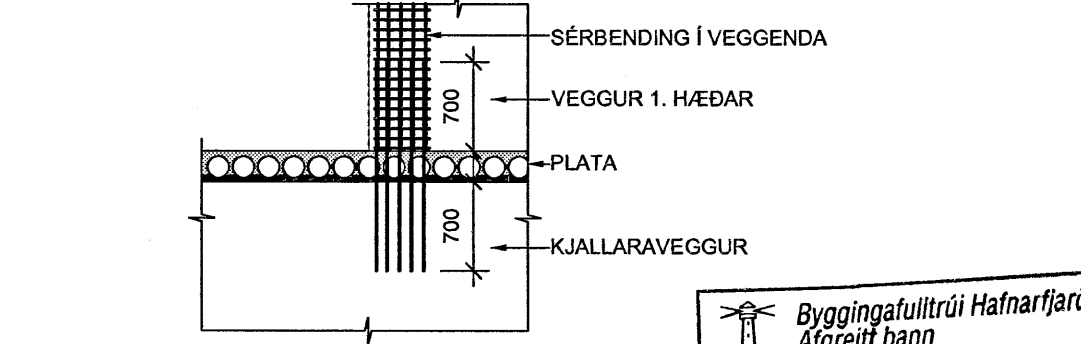


Byggingatulltrúi Hafnarfjarðar
Algreitt þann
15 JUN 2006

TILVÍSANIR:
ALMENNAR SKÝRINGAR SJÁ BL. NR. B(15-21)_001

GÖT OG ÚRTÖK Í VEGGI OG PLÖTUR FYRIR HÚS 17 :

NR.	STÆRD	HÆÐ	NR.	STÆRD	HÆÐ
A	150x100	2760	L	150x150	
B	200x200	2500	M	150x300	
C	200x200	2510	N	150x400	
E	300x300	2350	P	150x500	
G	200x200		U	150x100	1730
H	500x200	2660	V	150x100	
I	500x150		Þ	200x400	
J	350x200x200				
K	200x200x200				

* HÆÐ = HÆÐ FRÁ STEYPUKÓTA Á NEDRI BRÚN GATS

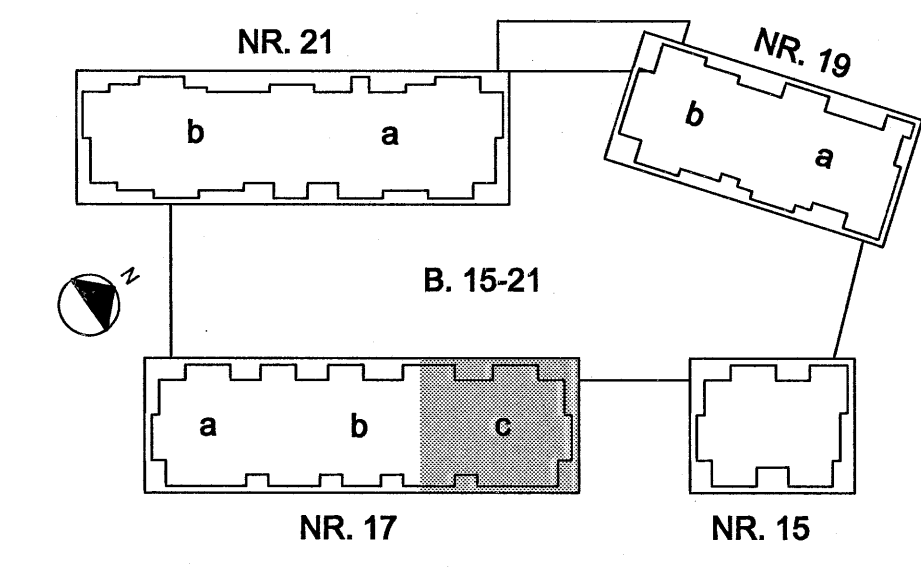

BR. DAGS. BREYTING REKNI. TEKNI.

NORÐURBAKKI 17c

BURDARVIRKI
PLATA YFIR KJALLARA
GRUNNMÝND

MKV: 1:50
DAGS: 01.08.2006
HANNAGIÐERN: HEYGG
VERNRN: 05104

IAV
YFIRFARID: ÞÓ
SAMÞYKKT: *Handwritten signature*
KENNITALA: 130657-4439
TEKNI NR: B(17c)_207

Conis
VERKFRÆÐIÐRÁÐGJÖF
Kennitala: 600105-1400
Lýngilaleið: 110 Reykjavík
Sími: 517-5300
Vefvang: www.conis.is