


HÚS 17c - PLATA YFIR 1. HÆÐ - 1:50

ÁRITUN SAMRÆMINGARÞÖNNUNGAR
Kt. 110457-2789

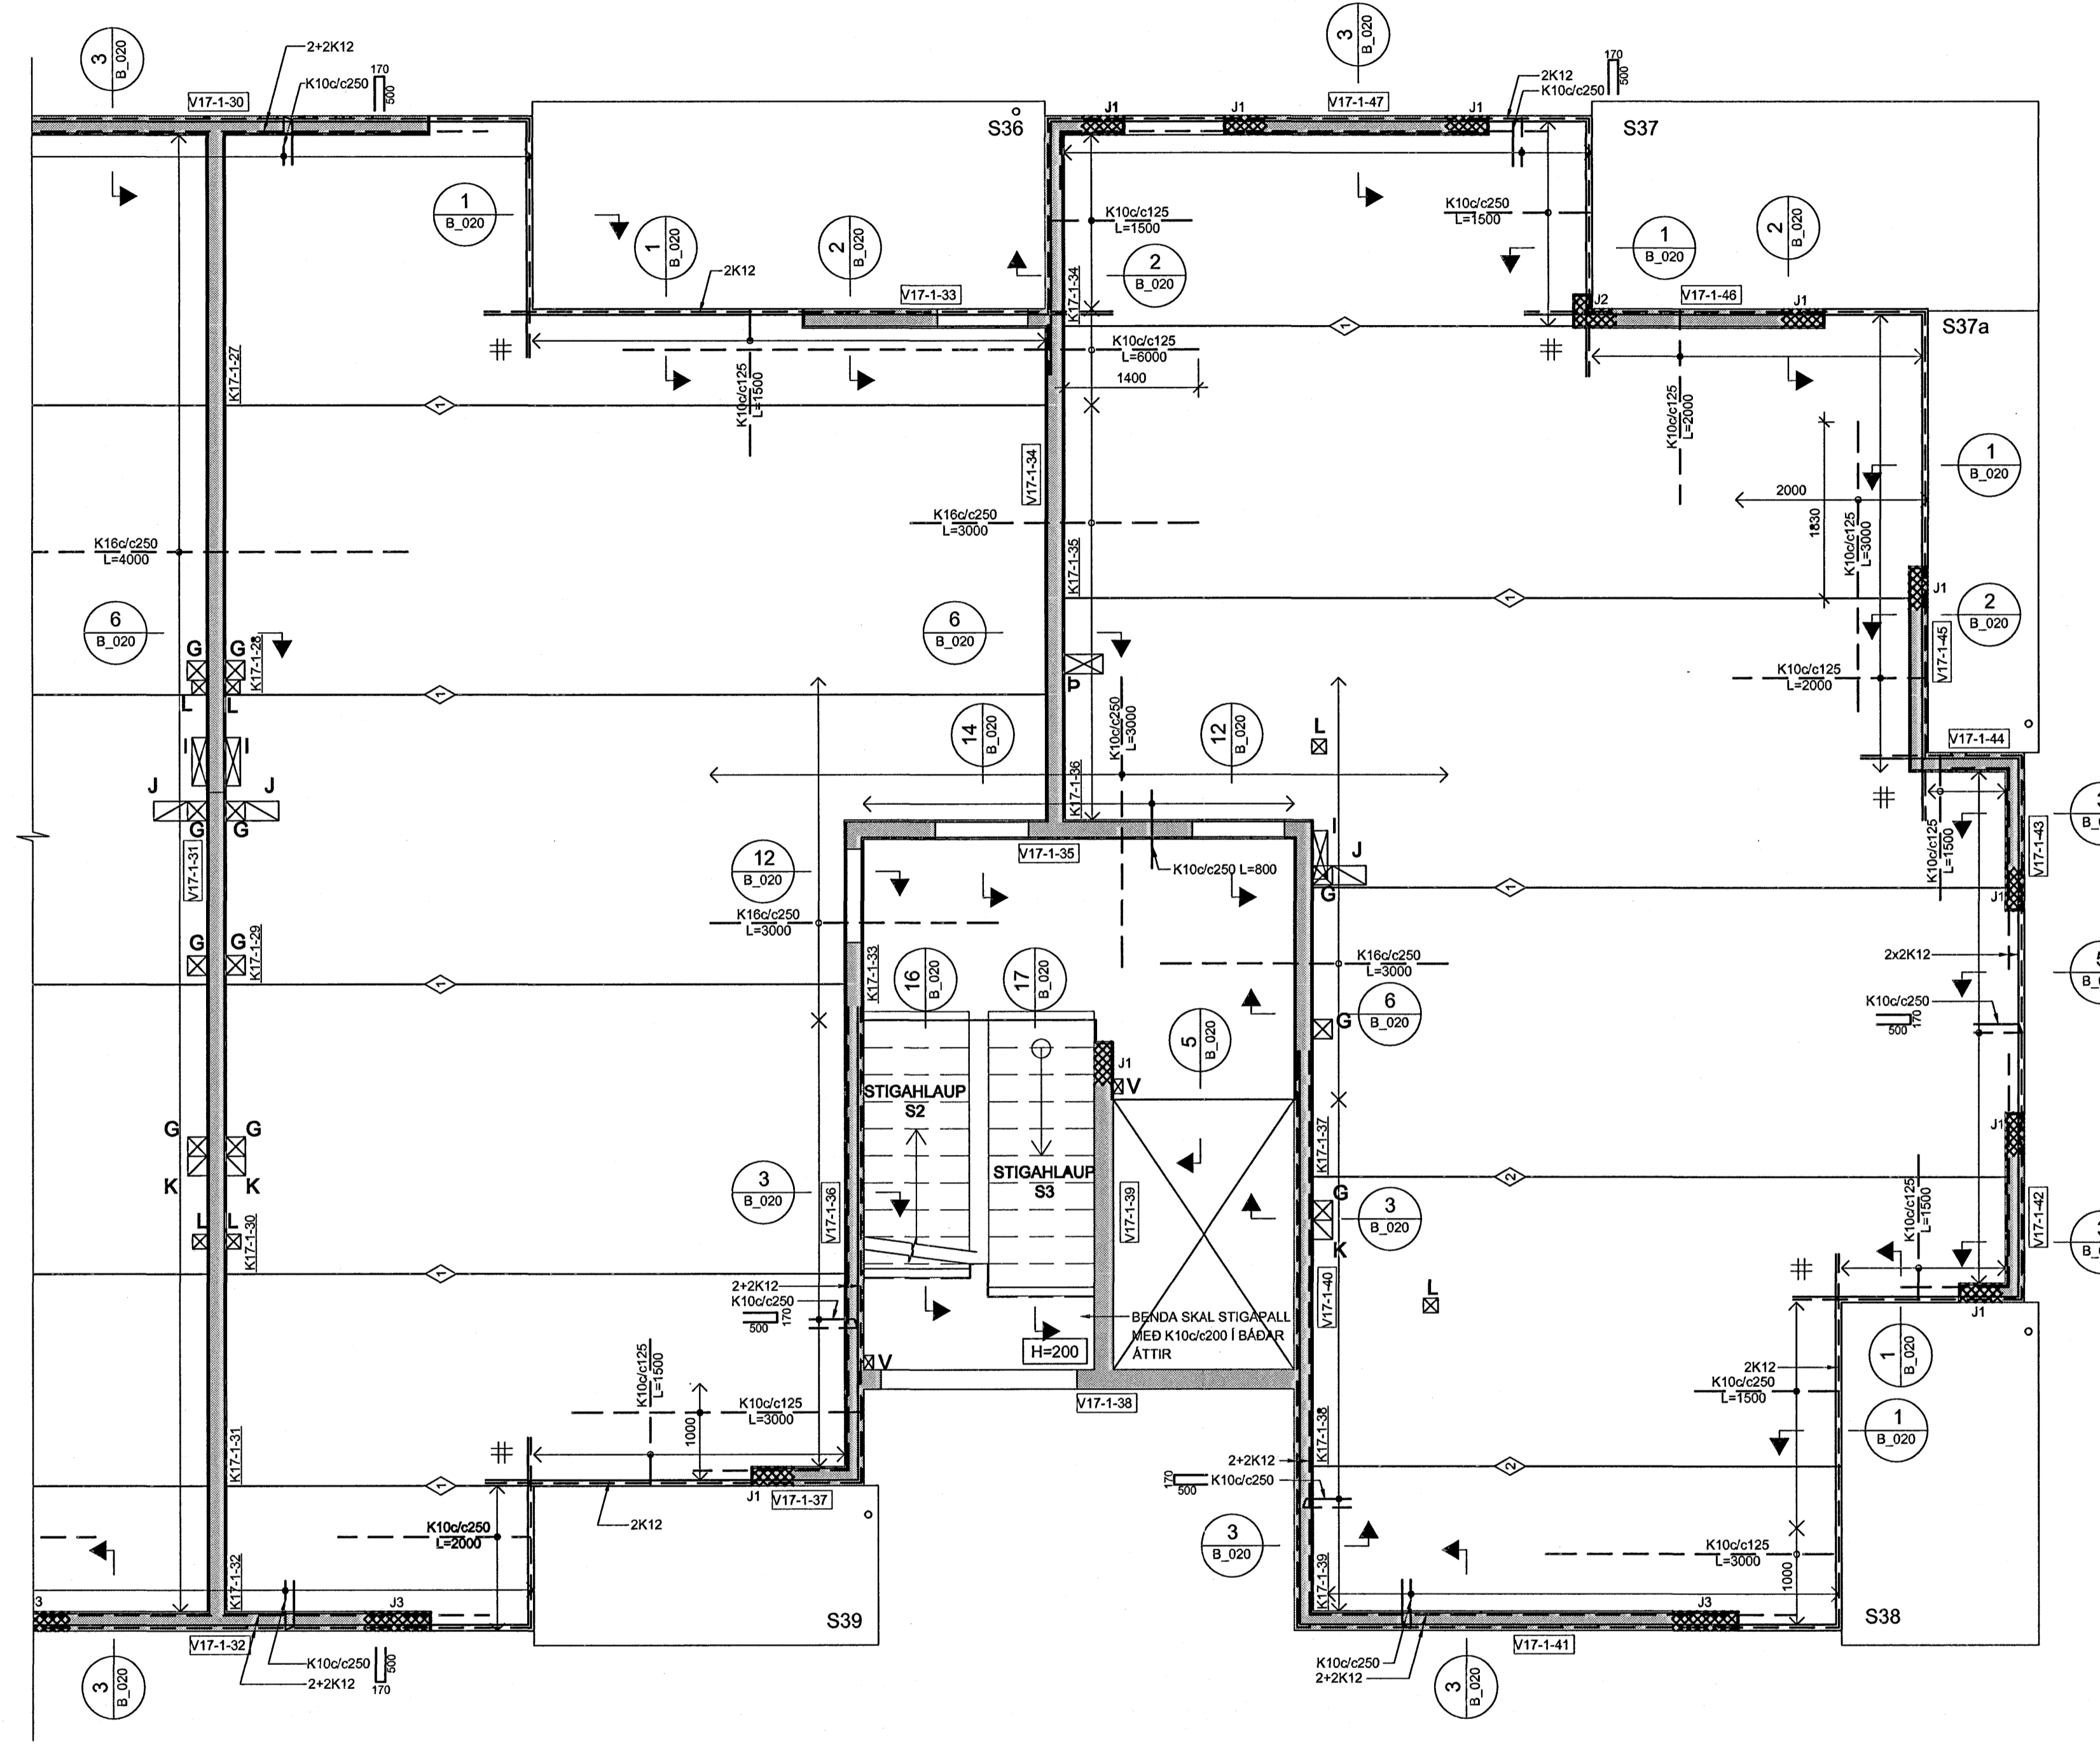

SKÝRINGAR:


- ÖLL MÁL ERU Í MILLIMETURM, ALLIR KÓTAR ERU Í METURM
- ALLA VEGGI SKAL BENDA MED K100/c250 LÖDRÉTT OG K100/c150 LÁRÉTT NEMA ANNAD SÉ SÉRSTAKLEGA TILGREINT - SJÁ ALMENN SNID FYRIR VEGGBENDINGU Í KRINGUM OP OG Á SAMSKYTTUM
- ÞAR SEM PLÖTUBENDING ER SÝND Í KRINGUM OP, SVALIR O.P.H SKAL JÄRN ÁVALT GANGA SKEYTILENGD FRAM YFIR, NEMA ANNAD SÉ TILGREINT.
- Í KRINGUM GÖT Í PLÖTUM SKAL ALMENNT EKKI SKERÐA JÄRNABENDINGU, ÞJAPPA SKAL JÄRNUM SAMAN Í KRINGUM GÖT (LEYFILEGT AD STÆKKA ÞVERMÁL Á JÄRNUM T.D. 1K16 JAFNGILDIR 2.5 K10)
- ÞAR SEM PLÖTUBENDING ER SÝND YFIR VEGGJUM SKAL HÚN ALMENNT VERA MIÐJUSETT YFIR VEGG NEMA ANNAD SÉ TILGREINT.
- ALMENNT ERU ALLAR PLÖTUR 285mm KÜLUPLÖTU Í ÞÜÐLUM OG 455mm KÜLUPLÖTUR YFIR BÍLAGEYMSLU NEMA ANNAD SÉ SÉRSTAKLEGA TILGREINT
- ALLAR SVALIR ERU FORSTEYPTAR

TÁKN:

- GAT Í VEGG EDA PLÖTU
- ÚRTAK Í EFRI BRÚN Á PLÖTU - DÝPT 200mm
- ÓSAMFELLDUR VEGGUR Á HÆÐINI FYRIR OFAN
- SÉR BENDING Í VEGGENDUM

SÉR BENDING Í VEGGENDUM			
TÁKN	LÖDRÉTT JÄRN	LYKKJUR	KRÓKAR
J1	5+5 K12	K100/c75 S-C300	c/c300
J2	5+5+2 K12	K100/c75 S-C300	-
J3	8+8 K12	K100/c75 S-C300	c/c300

KRÓKAR ERU K8 JÄRN BEYGD:

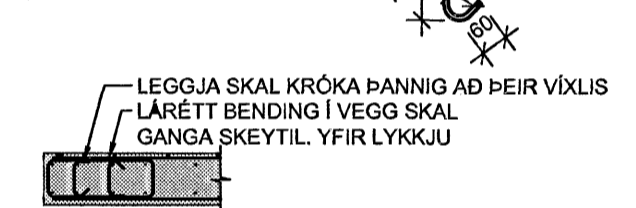


TÁKNAR SKEYTINGU Í NEDRI BRÚN Á MILLI KÜLUPLATNA SJÁ TÖFLU


- K100/c250 L=1000
- K160/c250 L=1200
- K200/c250 L=1500

BENDINGU Í EFRI BRÚN SKAL SKEYTA MED K100/c375 L=1000 NEMA ANNAD SÉ TILGREINT

TÁKNAR JÄRNAMÖTTU Á INNHORNUM MED SAMSKONAR JÄRNUM OG YFIR ÁSETUM VID HORN

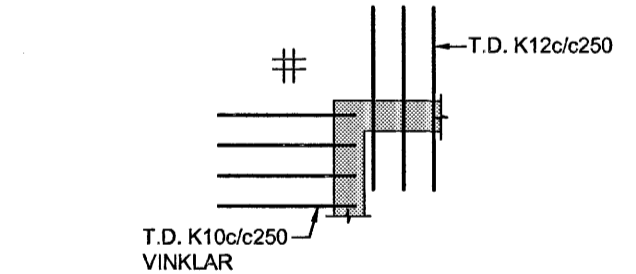

JAFNGILDIR:

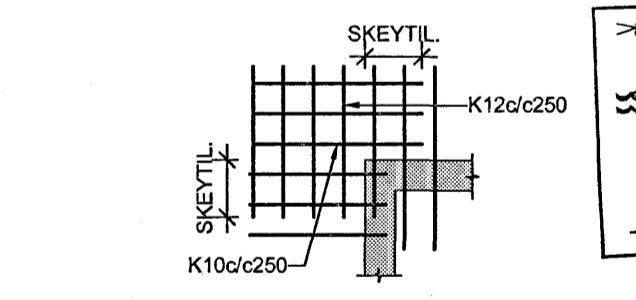

Byggingatillitun Hálfartjórn Algreitt þann
15 JUN '2006


TILVÍSANIR:

ALMENNAR SKÝRINGAR SJÁ BL. NR. B(15-21)_001

GÖT OG ÚRTÖK Í VEGGI OG PLÖTUR FYRIR HÚS 17 :

NR.	STÆRD	*HÆÐ	NR.	STÆRD	*HÆÐ
A	150x100	2760	L	150x150	
B	200x200	2500	M	150x300	
C	300x200	2510	N	150x400	
E	300x300	2350	P	150x500	
G	200x200		U	150x100	1730
H	500x200	2660	V	150x100	
I	500x150		Þ	200x400	
J	350x200x200				
K	200x200x200				

*HÆÐ = HÆÐ FRÁ STEYPUKÖTA Á NEDRI BRÚN GATS

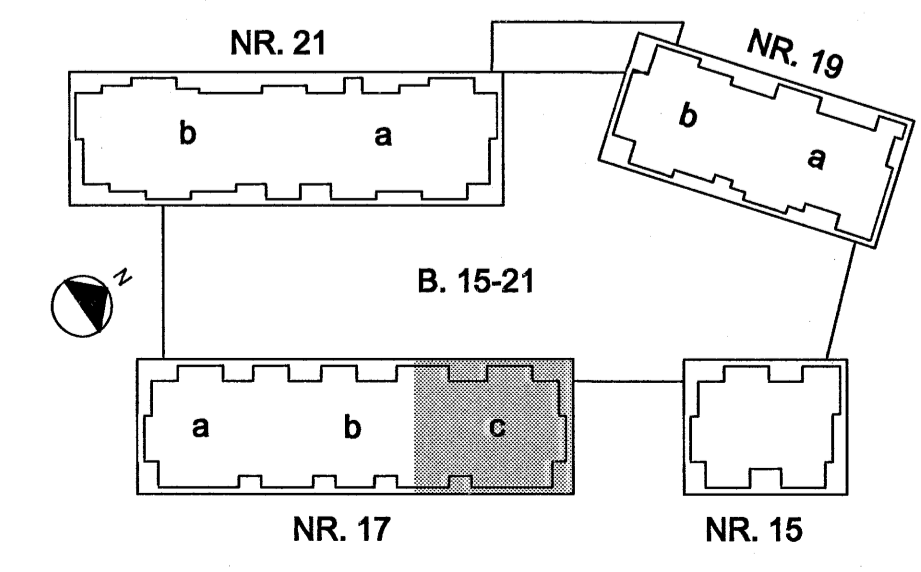

BR. DAGS. BREYTING REIKN. TEIKN

NORDURBAKKI 17c

BURÐARVIRKI
PLATA YFIR 1.HÆÐ
GRUNNMÝND

MKV.: 1:50
DAGS: 01.08.2008
HANNAÐ/TEIKN: HEIÖG
VERKNR.: 08104

IAV

YFIRFARID:
SAMÞYKKT:
KENNITALA: 130657-4438
TEIKN NR: B(17c)_212

Conis
VERKFRÆÐIADGGJÖF
Kennitala: 800105-1400
Lýngata 4, 110 Reykjavík
Sími: 517-0380
Vefvang: www.conis.is