


HÚS 17c - PLATA YFIR 2. HÆÐ - 1:50


ÁRTUN SAMRÆMINGARHÖNDUÐAR
Kt. 110457-2789

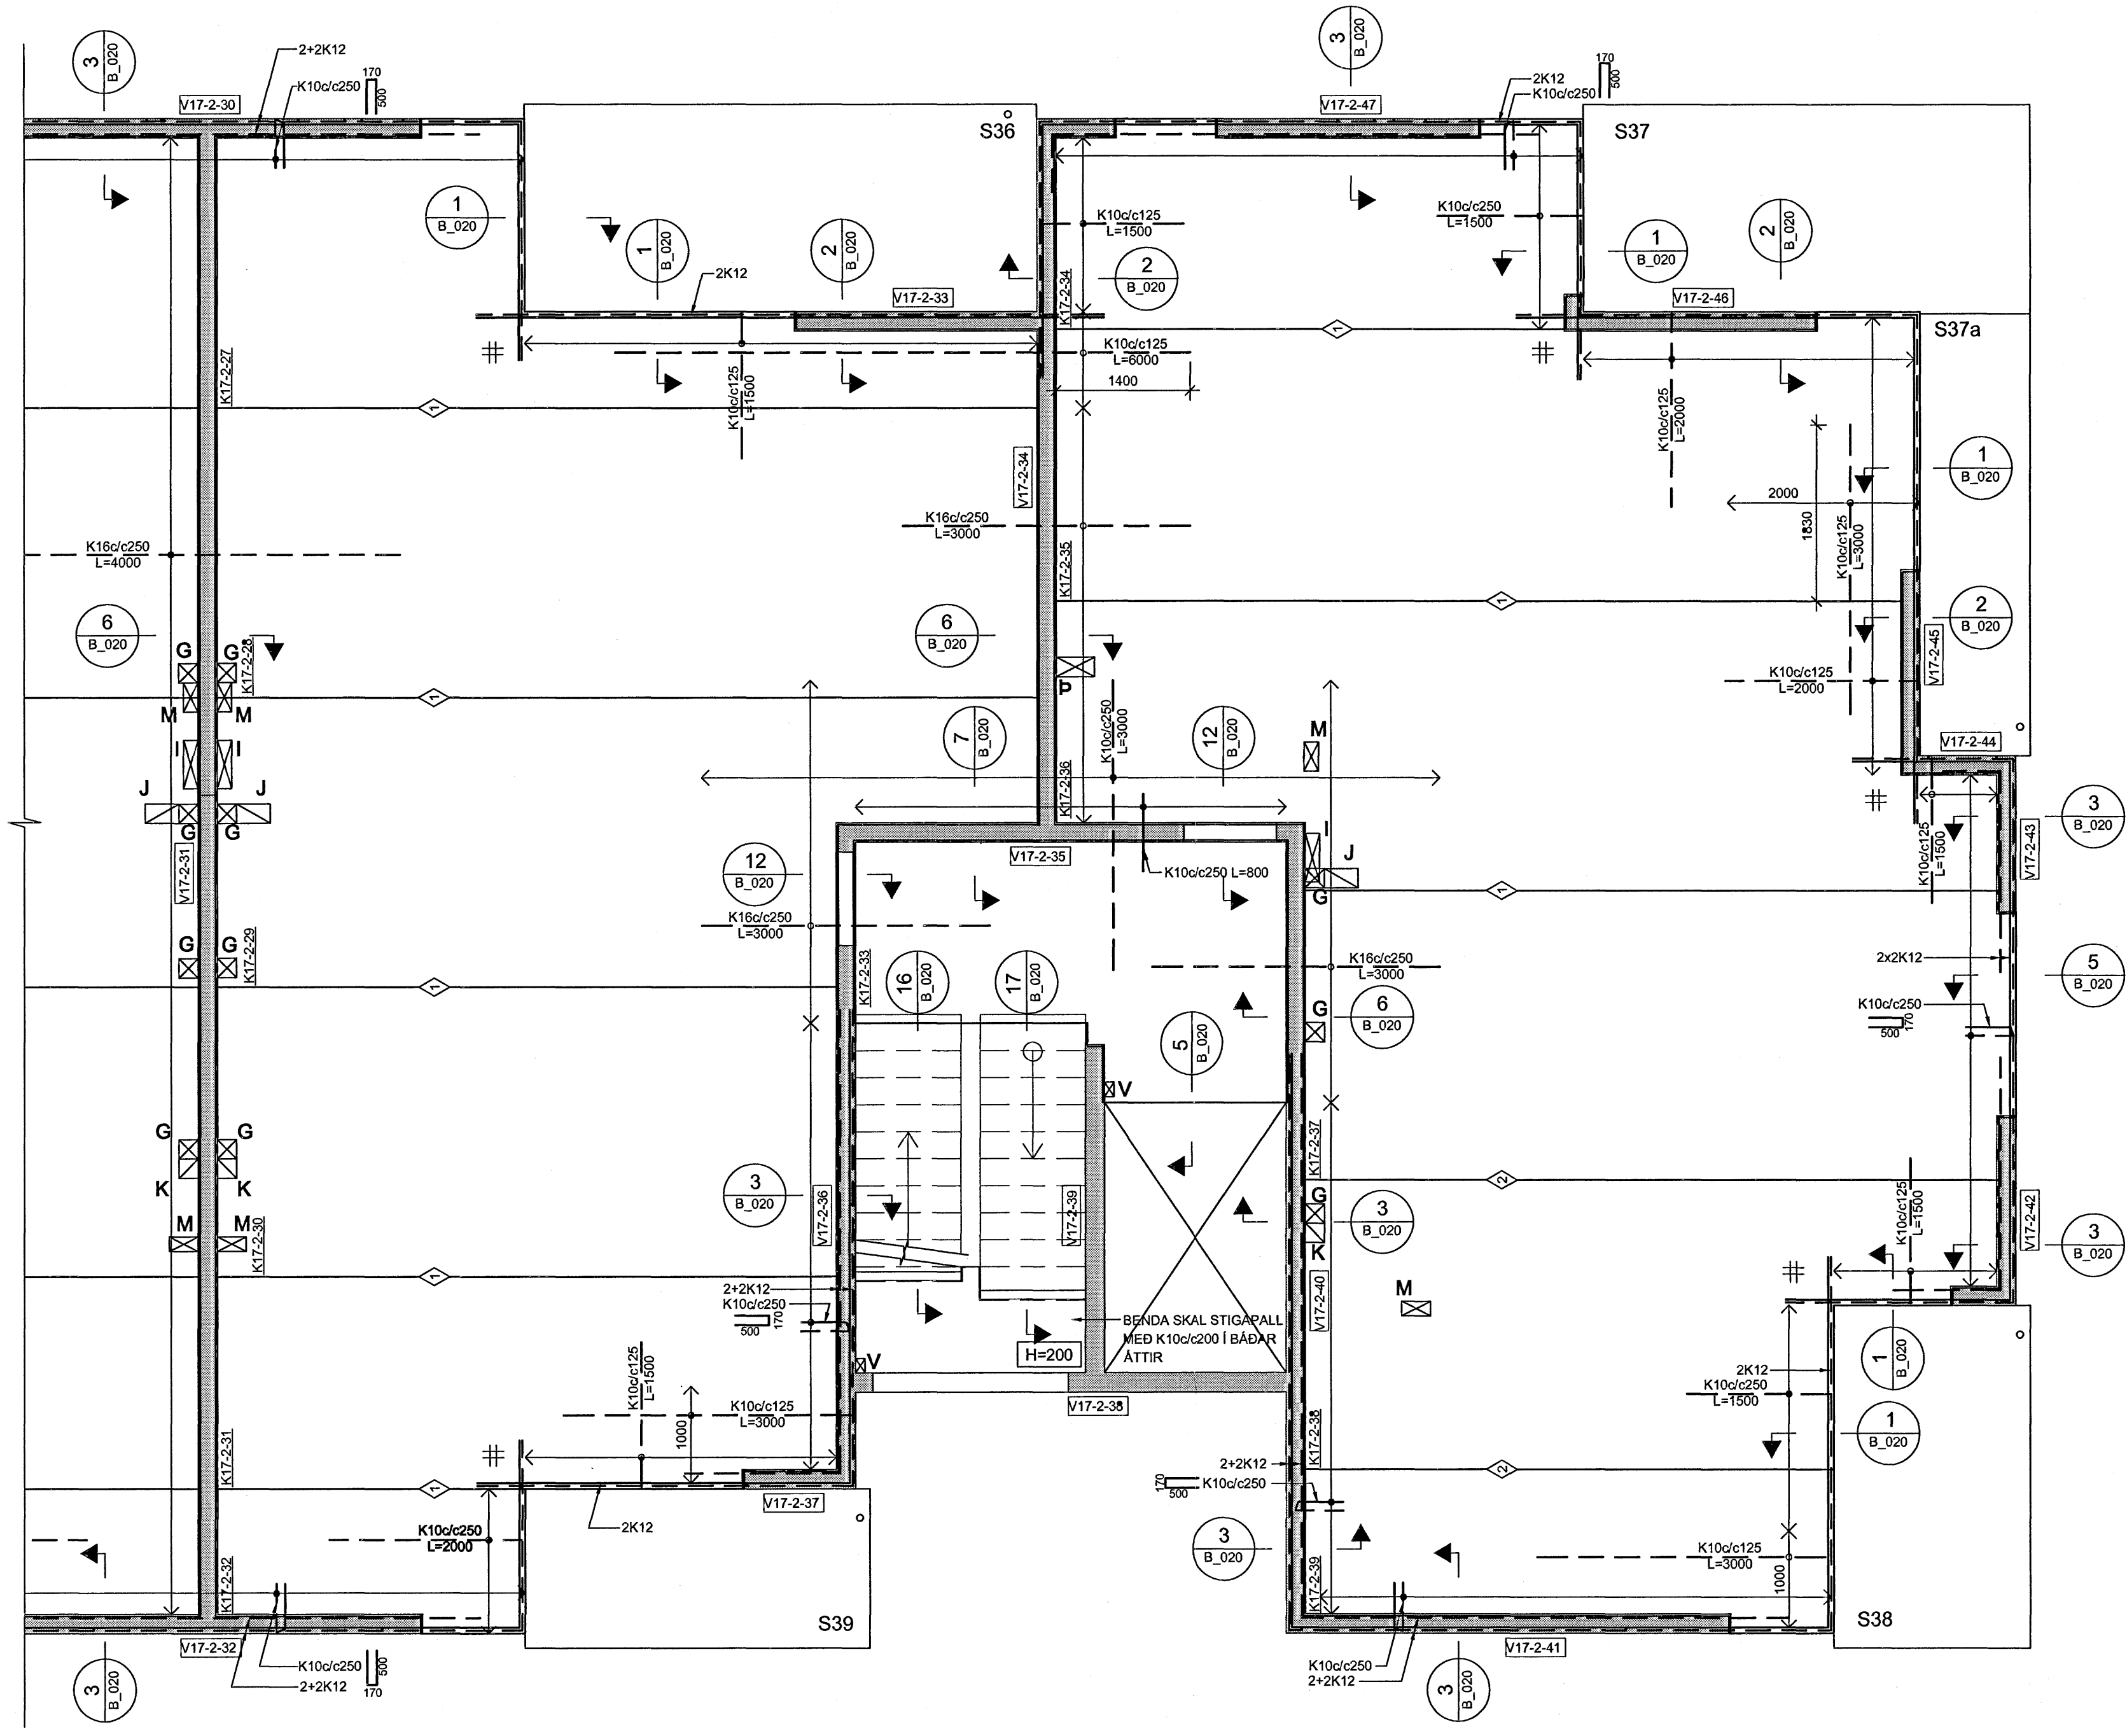

- ÖLL MÁL ERU Í MILLIMETURM, ALLIR KÓTAR ERU Í METURM
- ALLA VEGGI SKAL BENDA MED K100/c250 LÖDRÉTT OG K100/c150 LÁRÉTT NEMA ANNAD SÉ SÉRSTAKLEGA TILGREINT - SJÁ ALMENN SNID FYRIR VEGGBENDINGU Í KRINGUM OP OG Á SAMSKYTTUM
- ÞAR SEM PLÖTUBENDING ER SÝND Í KRINGUM OP, SVALIR O.P.H SKAL JÁRN ÁVALT GANGA SKEYTILENGD FRAM YFIR. NEMA ANNAD SÉ TILGREINT.
- Í KRINGUM GÖT Í PLÖTUM SKAL ALMENNT EKKI SKERÐA JÁRNABENDINGU, ÞJAPPA SKAL JÁRNUM SAMAN Í KRINGUM GÖT (LEYFILEGT AD STÆKKA ÞVERMÁL Á JÁRNUM T.D. 1K16 JAFNGILDIR 2.5 K10)
- ÞAR SEM PLÖTUBENDING ER SÝND YFIR VEGGJUM SKAL HÚN ALMENNT VERA MIÐJUSETT YFIR VEGG NEMA ANNAD SÉ TILGREINT.
- ALMENNT ERU ALLAR PLÖTUR 285mm KÜLPLÖTU Í ÞÖÐUM OG 455mm KÜLPLÖTUR YFIR BÍLAGEMYSLU NEMA ANNAD SÉ SÉRSTAKLEGA TILGREINT
- ALLAR SVALIR ERU FORSTEYPTAR

TÁKN:


- GAT Í VEGG EDA PLÖTU
- 200mm DJÚPT ÚRTAK Í EFRI BRÚN Á PLÖTU
- ÓSAMFELLDUR VEGGUR Á HÆÐINI FYRIR OFAN
- TÁKNAR SKEYTINGU Í NEDRI BRÚN Á MILLI KÜLUPLATNA SJÁ TÖFLU
- K100/c250 L=1000
- K160/c250 L=1200
- K200/c250 L=1500
- BENDINGU Í EFRI BRÚN SKAL SKEYTA MED K100/c375 L=1000 NEMA ANNAD SÉ TILGREINT
- TÁKNAR JÁRNAMÖTTU Á INNHORNUM MED SAMSKONAR JÁRNUM OG YFIR ÁSETUM VIÐ HORN

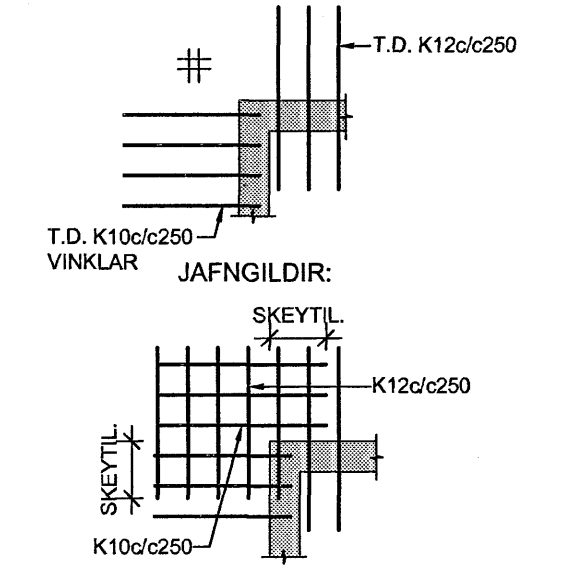

GÖT OG ÚRTÖK Í VEGGI OG PLÖTUR FYRIR HÚS 17 :

| NR. | STÆRD | *HÆÐ | NR. | STÆRD | *HÆÐ |
|-----|-------------|------|-----|---------|------|
| A | 150x100 | 2760 | L | 150x150 | |
| B | 200x200 | 2500 | M | 150x300 | |
| C | 200x200 | 2510 | N | 150x400 | |
| E | 300x300 | 2350 | P | 150x500 | |
| G | 200x200 | | U | 150x100 | 1730 |
| H | 500x200 | 2660 | V | 150x100 | |
| I | 500x150 | | P | 200x400 | |
| J | 350x200x200 | | | | |
| K | 200x200x200 | | | | |

* HÆÐ = HÆÐ FRÁ STEYPUKÓTA Á NEDRI BRÚN GATS

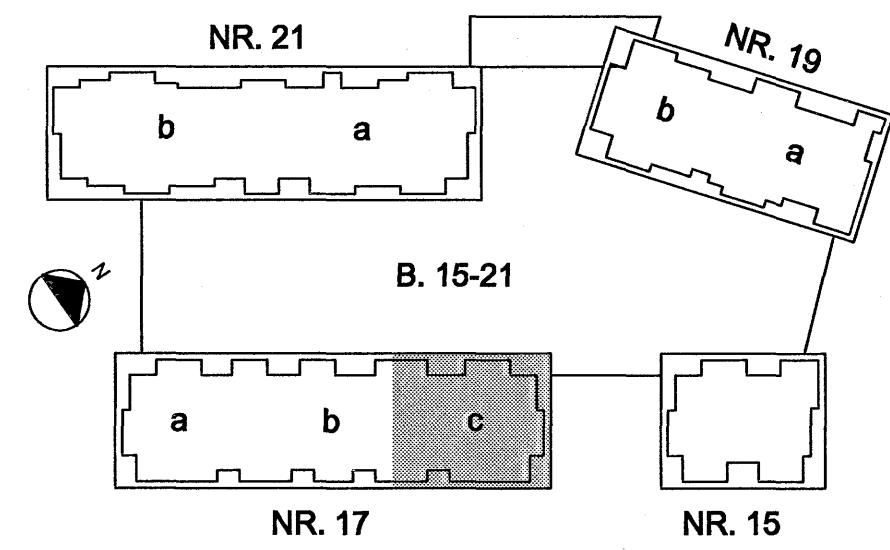

TILVÍSANIR:

ALMENNAR SKÝRINGAR SJÁ BL. NR. B(15-21)_001

BR. DAGS. BÆYTING REIKN. TEIKN.

NORÐURBAKKI 17c

BURÐARVIRKI
PLATA YFIR 2.HÆÐ
GRUNNMÝND

MKV: 1:50

DAGS: 01.08.2006

HANNADEIKN: HEIÐG

VERKNR: 05104



YFIRFARÐ:

SAMÞYKKT:

KENNTALA: 130657-4438

TEIKN NR: B(17c)_217

Byggingatúlltrúi Hafnarjarðar
Algreitt þann
15 JUN 2006