


HÚS 17c - PLATA YFIR 5. HÆÐ - 1:50

Ólafur Þorvaldur
Kt. 110457-2789

ÁRITUN SAMRÆMINGARHÖNDUÐAR

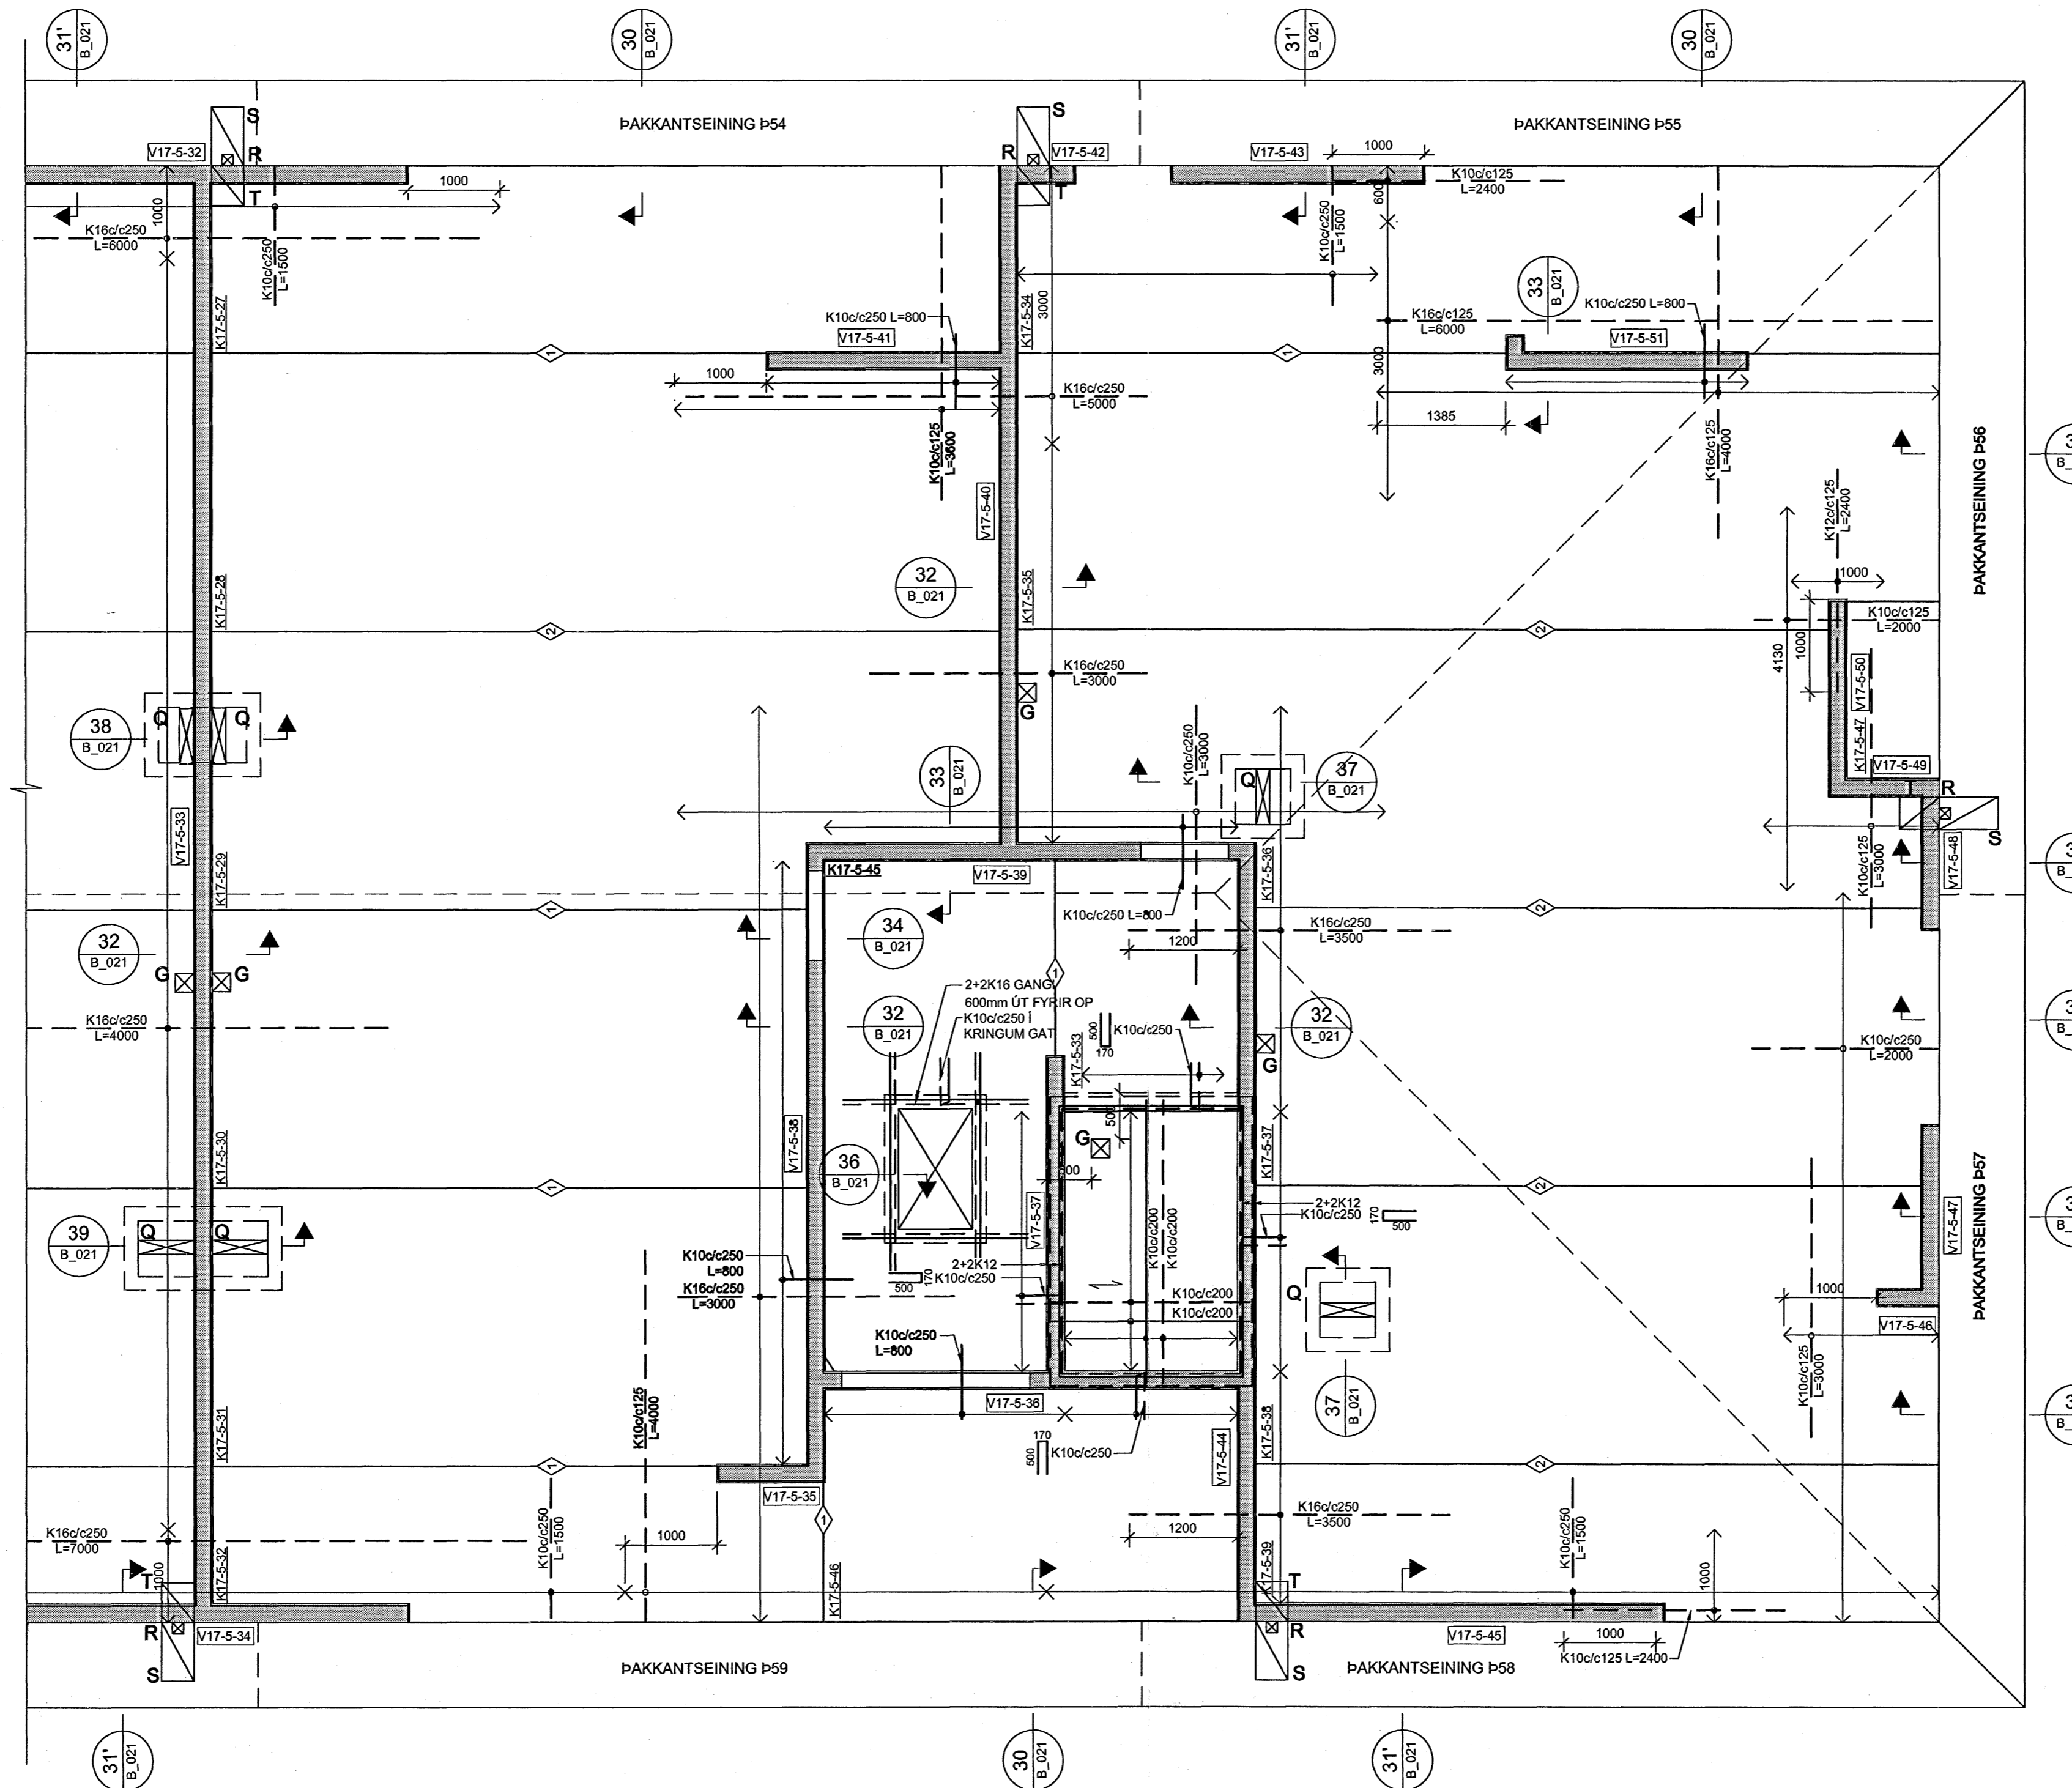


SKÝRINGAR:

- ÖLL MÁL ERU Í MILLIMETURM, ALLIR KÓTAR ERU Í METRUM
- ALLA VEGGI SKAL BENDA MEÐ K100/c250 LÓÐRÉTT OG K100/c150 LÁRÉTT NEMA ANNAD SÉ Sérstaklega Tilgreint - Sjá Almenn Snid FYRIR VEGGBENDINGU Í KRINGUM OP OG A SAMSKYTTUM
- ÞAR SEM PLÖTUBENDING ER SÝND Í KRINGUM OP, SVALIR O.P.H SKAL JÁRN ÁVALT GANGA SKEYTILENGD FRAM YFIR, NEMA ANNAD SÉ Tilgreint.
- Í KRINGUM GÖT Í PLÖTUM SKAL ALMENNT EKKI SKERÐA JÁRNABENDINGU, ÞJAPPA SKAL JÁRNUM SAMAN Í KRINGUM GÖT (LEYFILEGT AÐ STÆKKA ÞVERMÁL Á JÁRNUM T.D. 1K16 JAFNGILDIR 2,5 K10)
- ÞAR SEM PLÖTUBENDING ER SÝND YFIR VEGGJUM SKAL HÚN ALMENNT VERA MIÐJETT YFIR VEGG NEMA ANNAD SÉ Tilgreint.
- ALMENNT ERU ALLAR PLÖTUR 285mm KÚLUPLÖTU Í ÍBÜÐUM OG 455mm KÚLUPLÖTUR YFIR BÍLAGEYMSLU NEMA ANNAD SÉ Sérstaklega Tilgreint
- ALLAR SVALIR ERU FORSTEYPTAR

TÁKN:

- GAT Í VEGG EDA PLÖTU
- 200mm DJÚPT ÚRTAK Í EFRRI BRÚN Á PLÖTU
- ÓSAMFELLDUR VEGGUR Á HÆÐINI FYRIR OFAN
- TÁKNAR SKEYTINGU Í NEDRI BRÚN Á MILLI KÚLUPLATNA SJÁ TÖFLU
 - K100/c250 L=1000
 - K160/c250 L=1200
 - K200/c250 L=1500
- BENDINGU Í EFRRI BRÚN SKAL SKEYTA MEÐ K100/c375 L=1000 NEMA ANNAD SÉ Tilgreint
- TÁKNAR JÁRNAMOTTU Á INNHORNUM MEÐ SAMSKONAR JÁRNUM OG YFIR ÁSETUM VIÐ HORN

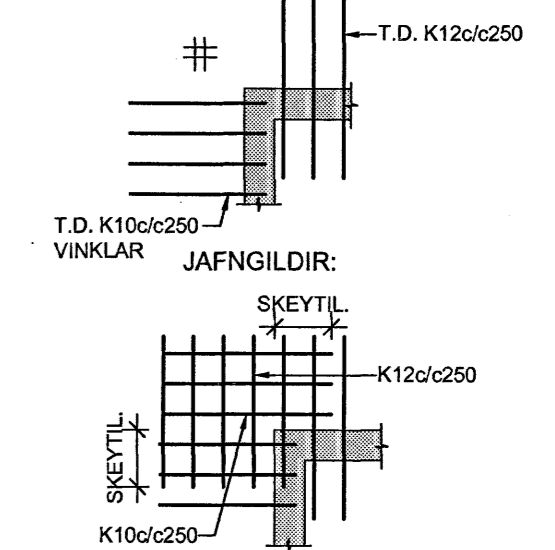

Byggingatulltrúi Hafnarfjarðar
Algreitt þann
13. JUN 2006


ATH:
JÁRN Í EFRRI BRÚN SKAL LEGGJA MEÐ 30mm HULU FRÁ EFRRI BRÚN STEYPU, Þ.E. JÁRNUM SKAL HALLA MEÐ STEYPTU YFIRBORDI

TILVÍSANIR:
ALMENNAR SKÝRINGAR SJÁ BL. NR. B(15-21)_001

GÖT OG ÚRTÖK Í VEGGI OG PLÖTUR FYRIR HÚS 17 :

NR.	STÆRD	*HÆÐ	NR.	STÆRD	*HÆÐ
A	150x100	2760	L	150x150	
B	200x200	2500	M	150x300	
C	200x200	2510	N	150x400	
E	300x300	2350	P	150x500	
G	200x200		U	150x100	1730
H	500x200	2860	V	150x100	
I	500x150		Þ	200x400	
J	350x200x200				
K	200x200x200				

* HÆÐ = HÆÐ FRÁ STEYPUKÓTA Á NEDRI BRÚN GATS

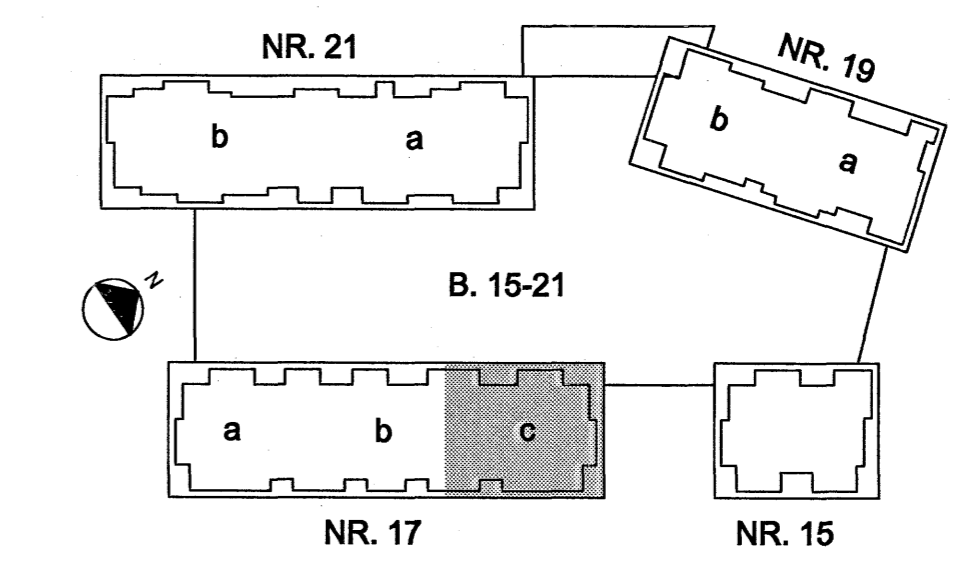

NORÐURBAKKI 17c

BURÐARVIRKI
PLATA YFIR 5.HÆÐ
GRUNNMÝND

MKV: 1:50
DAGS: 01.08.2006
HANNAÐITERN: HEGG
VERNRN: 00104

IAV
YFRIFARID: ÞÓ
SAMÞYKKT: *Ólafur Þorvaldur*
KENNITALA: 130657-4439
TEKNI.NR: B(17c)_232

Conís
VERKFRÆÐI AÐGJÖF
Kennitala: 60105-1400
Lýngsháa 4, 110 Reykjavík
Sími: 517-2000
Vefvang: www.conis.is