


SLÖNGULENGDIR:

SLANGA NR.	LENGD M	REIKN AFKÖST W
1	84	1420
2	88	1480
3	65	1080
4	66	1080
5	90	1500
6	62	1050
7	83	1400
8	130	2100
9	130	2100
10	90	1500
11	72	1220

GÓLFHITALAGNIR - GRUNNMYND  
MKV. 1:50

SKÝRINGAR:  
 Allt lagnaefni skal vera vottað af Rb. til þeirra nota sem hér um ræðir.  
 Fylgja skal leiðbeiningum framleiðanda efnisins og ákvæðum vottunarinnar við alla meðferð efnis.  
 Gólfhitalagnir eru Ø18 mm hitapölin, krossbundin PEX-rör sem lögð eru ofan á járnagrind í botnplötu.

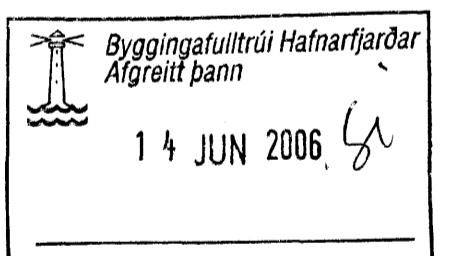

Br. nr.	Dags.	Af.	Breyting
(A)			
(B)			
(C)			
(D)			

Höfundur hóss:  
**ALTEIKNING ehf**  
ÖLL ALMENN TÆRÐIÞJÓUSTA  
 MIÐSALIR 7, 201 KÓPAVOGUR, SÍMI 897-4588  
 Þorsteinn Friðbjólfsson, byggingatæknifræðingur  
 Kt. 211055-5299 netfang: midsalir@alnet.is

**DREKAVELLIR 35**  
**HAFNARFJÖRDUR**

Tekningarheiti: GÓLFHITALAGNIR  
 GRUNNMYND

Dags. 26.05.2006. Kvörð 1:50  
 Hannaði þ/F Teknaði þ/F Samþ. *[Signature]*  
 Verkt. 06-808 Tekn.nr. 901 Breyt.nr.

*[Signature]*