


OFNATAFLA $\Delta T=40^{\circ}\text{C}$

ofn nr.	heiti rýmis	reikn. afköst W	mesta stærð hxd mm	stútar	ofnlokd	aths.
101	bílageymsla	1650	600x1600	A-D	FJVR 10	
102	bílageymsla	1250	600x1200	C-B	FJVR 10	
103	skáli	1000	600x800	C-D	RA2000	
104	baðherb.	500	600x600	A-B	FJVR 10	
105	þvottur	730	600x800	A-B	FJVR 10	
106	geymsla	940	600x1200	C-B	RA2000	
107	baðherb.	680	600x600	C-D	FJVR 10	
108	vinnustofa	830	600x600	A-B	RA2000	
109	vinnustofa	1650	600x1100	A-D	RA2000	
110	herbergi	1040	600x1100	C-B	RA2000	
111	skáli	680	600x400	C-D	RA2000	
112	anddyri	800	600x600	A-B	FJVR 10	
201	baðherb.	820	600x500	C-D	FJVR 10	
202	herbergi	1040	600x1200	C-B	RA2000	
203	herbergi	1260	600x1200	A-D	RA2000	
204	föt	350	500x500	C-D	RA2000	
205	herbergi	980	600x1200	C-B	RA2000	
206	stofa	1100	400x1300	C-B	RA2000	
207	stofa	1100	400x1100	A-D	RA2000	
208	stofa	1100	400x1100	C-B	RA2000	
209	eldhús	1160	600x1200	C-B	RA2000	

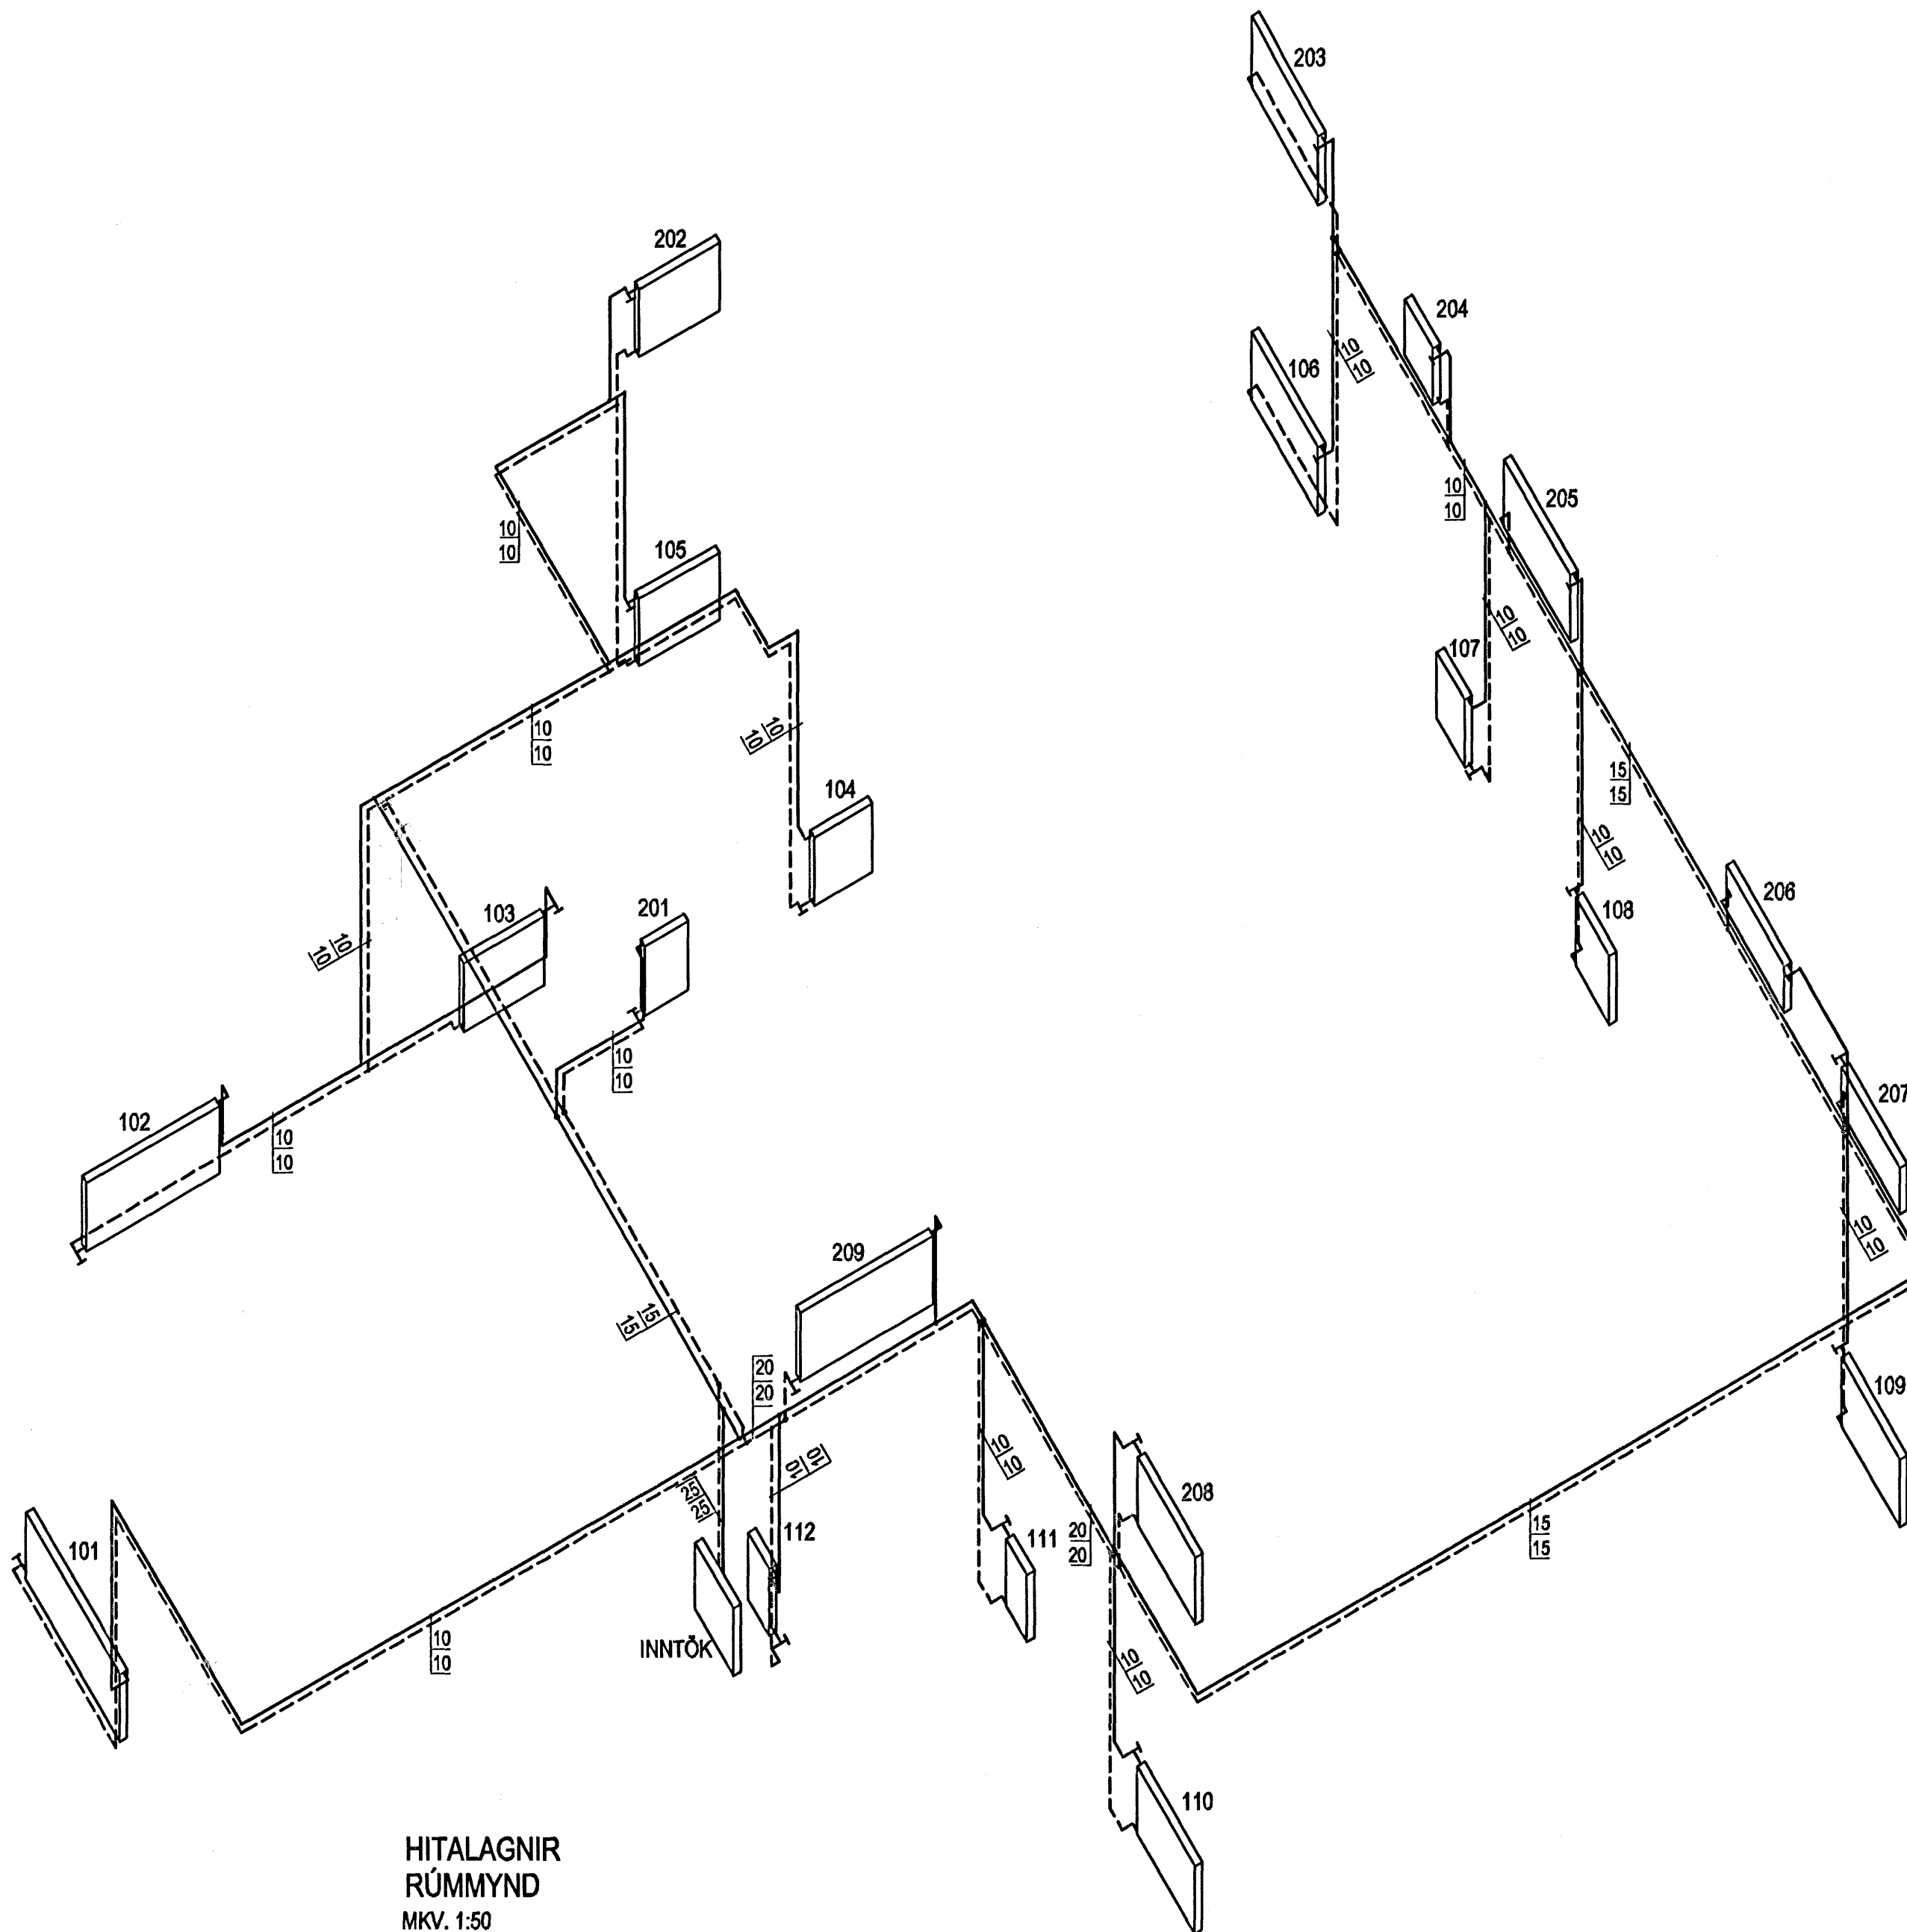

HITALAGNIR
RÚMMYND
MKV. 1:50

SKÝRINGAR:

Sjá almennar skýringar á teikningu 700.
Allt lagnaefni skal vera vottað ef Rb. til þeirra nota sem hér um ræðir.
Um alla meðferð og notkun efnis skal fara eftir fyrirmælum framleiðanda efnisins og eftir ákvæðum vottunarinnar.



Sambýkkt þann

22 MARS 2007

Byggingafultrúinn í Hafnarfirði
F.h. Sigurbjartur Halldórsson

Br. nr.	Dags.	Af.	Breyting
(A)	19.02.07	þF	LAGNALEIÐUM INNANHÖSS BREYTT
(B)			
(C)			
(D)			

Hönnun húss:

ALTEIKNING ehf
ÖLL ALMENN TÆRNIÞJÓUSTA

MÍÐSALIR 7, 201 KÓPAVOGUR, SÍMI 897-4588

Þorsteinn Friðbjólfsson, byggingatæknifræðingur
Kt. 211055-5299 netfang: midsalir@bt.net.is

FJÓLUÁS 28
HAFNARFJÖRDUR

Teikningarheiti: HITALAGNIR
RÚMMYND

Dags. 10.12.2006. Kvarði 1:50

Hannað þF Teiknað þF Samþ.

Verknr. 06-816 Teikn.nr. 803 Breyt.nr. A