


G=28,37

G=28,27

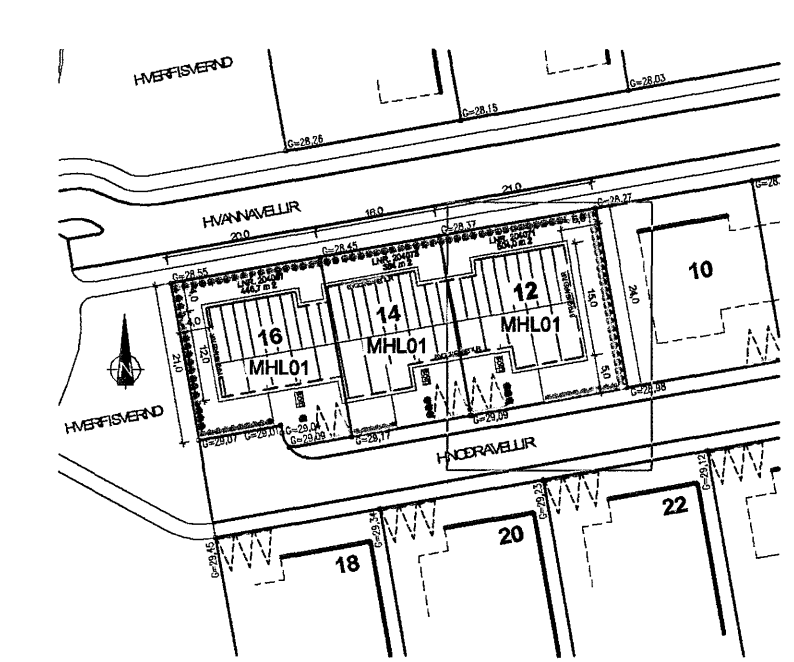

BYGGINGARLÝSING
 FYRIRHUGAD ER AÐ BYGGJA STADSTEYPT RÁÐSHÚS Á EINNI HÆÐ SEM HVÍLIR Á STEYPTUM SÖKKLI OG PLOTU MEÐ JÄRNBENTRI STEINSTEYPU EINFÖLD BILGEYMSLA, ÖNNUR RÝMISSKIPAN ER:
 ANDDYRI, STOFA, ELDHÚS, BORDSTOFA, 3 HERBERGI, TVÖ BAÐHERBERGI OG ÞVOTTAHÚS
 HÚSIÐ ER EINANGRAB AD INNAN MEÐ MÚRHÚÐAÐA VEGGI AD INNAN OG LÖS MURSALLAÐA UTAN.
 INNVEGGIR ERU ÝMS GIPSPLÖTUVEGGIR Á 70 MM BLIKSTODUM MEÐ EINANGRUN EÐA STADSTEYPTIR VEGGIR.
 ÞAK ER BYGGT UPP AF TIMBURSPERRUM Á BURÐARBITA Í MÆNI MEÐ EINANGRUN MULLI SPERRA, OFAN Á BORDAKLÆDNINGU ER ÞAKPAPPA KLÆTT BARKLÆDNINGU.
 TIMBUR GLUGGAR OG HURÐIR
 ÖLL INNTÖK ERU Í BILGEYMSLU.
 FORSMÍÐUB SORPGEYMSLA.
 Í GLUGGUM ER TVÖFALT EINANGRUNARGLER K-GLER. LOKUD RÝMI LOFTRÆST OG NÍÐURFÖLL Í BLAUTRÝMUM.
 BYGGINGIN ER SAMKV. SKILMÁLUM SKIPULAGS YFIRVALDA UM HÁMARKSHÆÐ OG STÆRÐIR.
 FRÁGANGUR Á LÓÐAMÖRKUM VERÐUR GERÐUR Í SAMRÁÐI VIÐ LÓÐARHAFNA AÐLIGGANÐI LÓÐA.

LÓÐ NR. 12 LANDNR. 204071 STADGREINIR 39400120. LÓÐARSTÆRÐ 504,0 m² NÝTINGAHLUTF. 039
 LÓÐ NR 14 LANDNR. 204073 STADGREINIR 39400140 LÓÐARSTÆRÐ 384,0 m² NÝTINGAHLUTF. 050
 LÓÐ NR. 16 LANDNR. 204081 SRADGREINIR 39400160 LÓÐARSTÆRÐ 446,7 m² NÝTINGAHLUTF. 0,40

BREYTINGAR

NR.	DAGS.	BREYTING	SP.

K.J. HÖNNUN EHF 460602-2150
 TEL: 554-3232
 TEL: 697-3980
 TEL: 899-3234
 E-MAIL: kjhonnun@vsnr.is
HÖNNUN - SKIPULAG - RÁÐGJÖF
 KJARTAN RÁFNSSON FÍLIÐSA 270365-3539
 JÓN M. HALLDÓRSSON BYGGINGAFR. 091162-3509

SAMÞYKKT
 VERK
 HNOÐRAVELLIR 12-14-16 Samþykkt þann
 HAFNARFIRÐI 29 MARS 2007

TEKNING
 GRUNNMYND Byggingaútlitssinn í Hafnarfirði
 OG BYGGINGALÝSING F.h. Sigurbjartur Halldórsson

KVARÐI
 1:50

DAGS
 23.02.2007
 TEIKNAD AF
 KR, JMH
 TEIKNING NR.
 20-03

GRUNNMYND
 1:50

G=29,09

G=28,98