
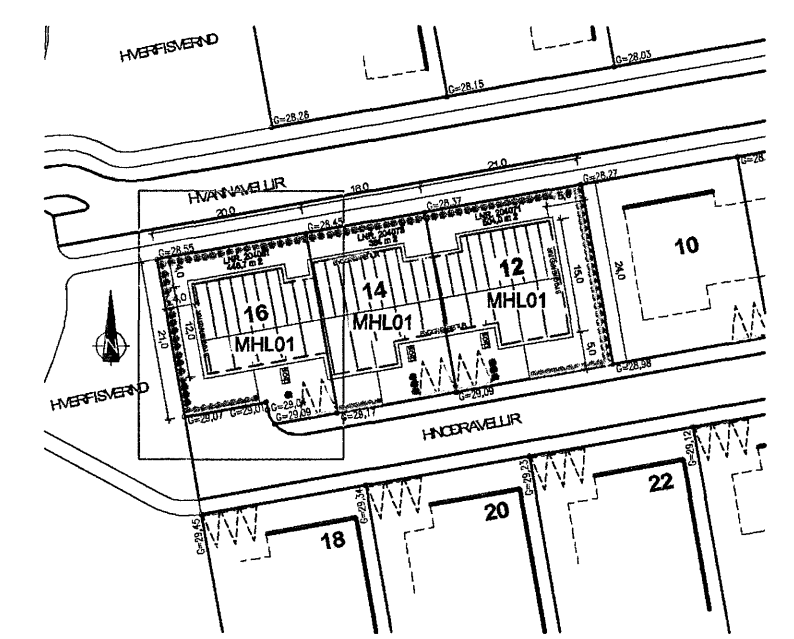


G=28,55

G=28,45

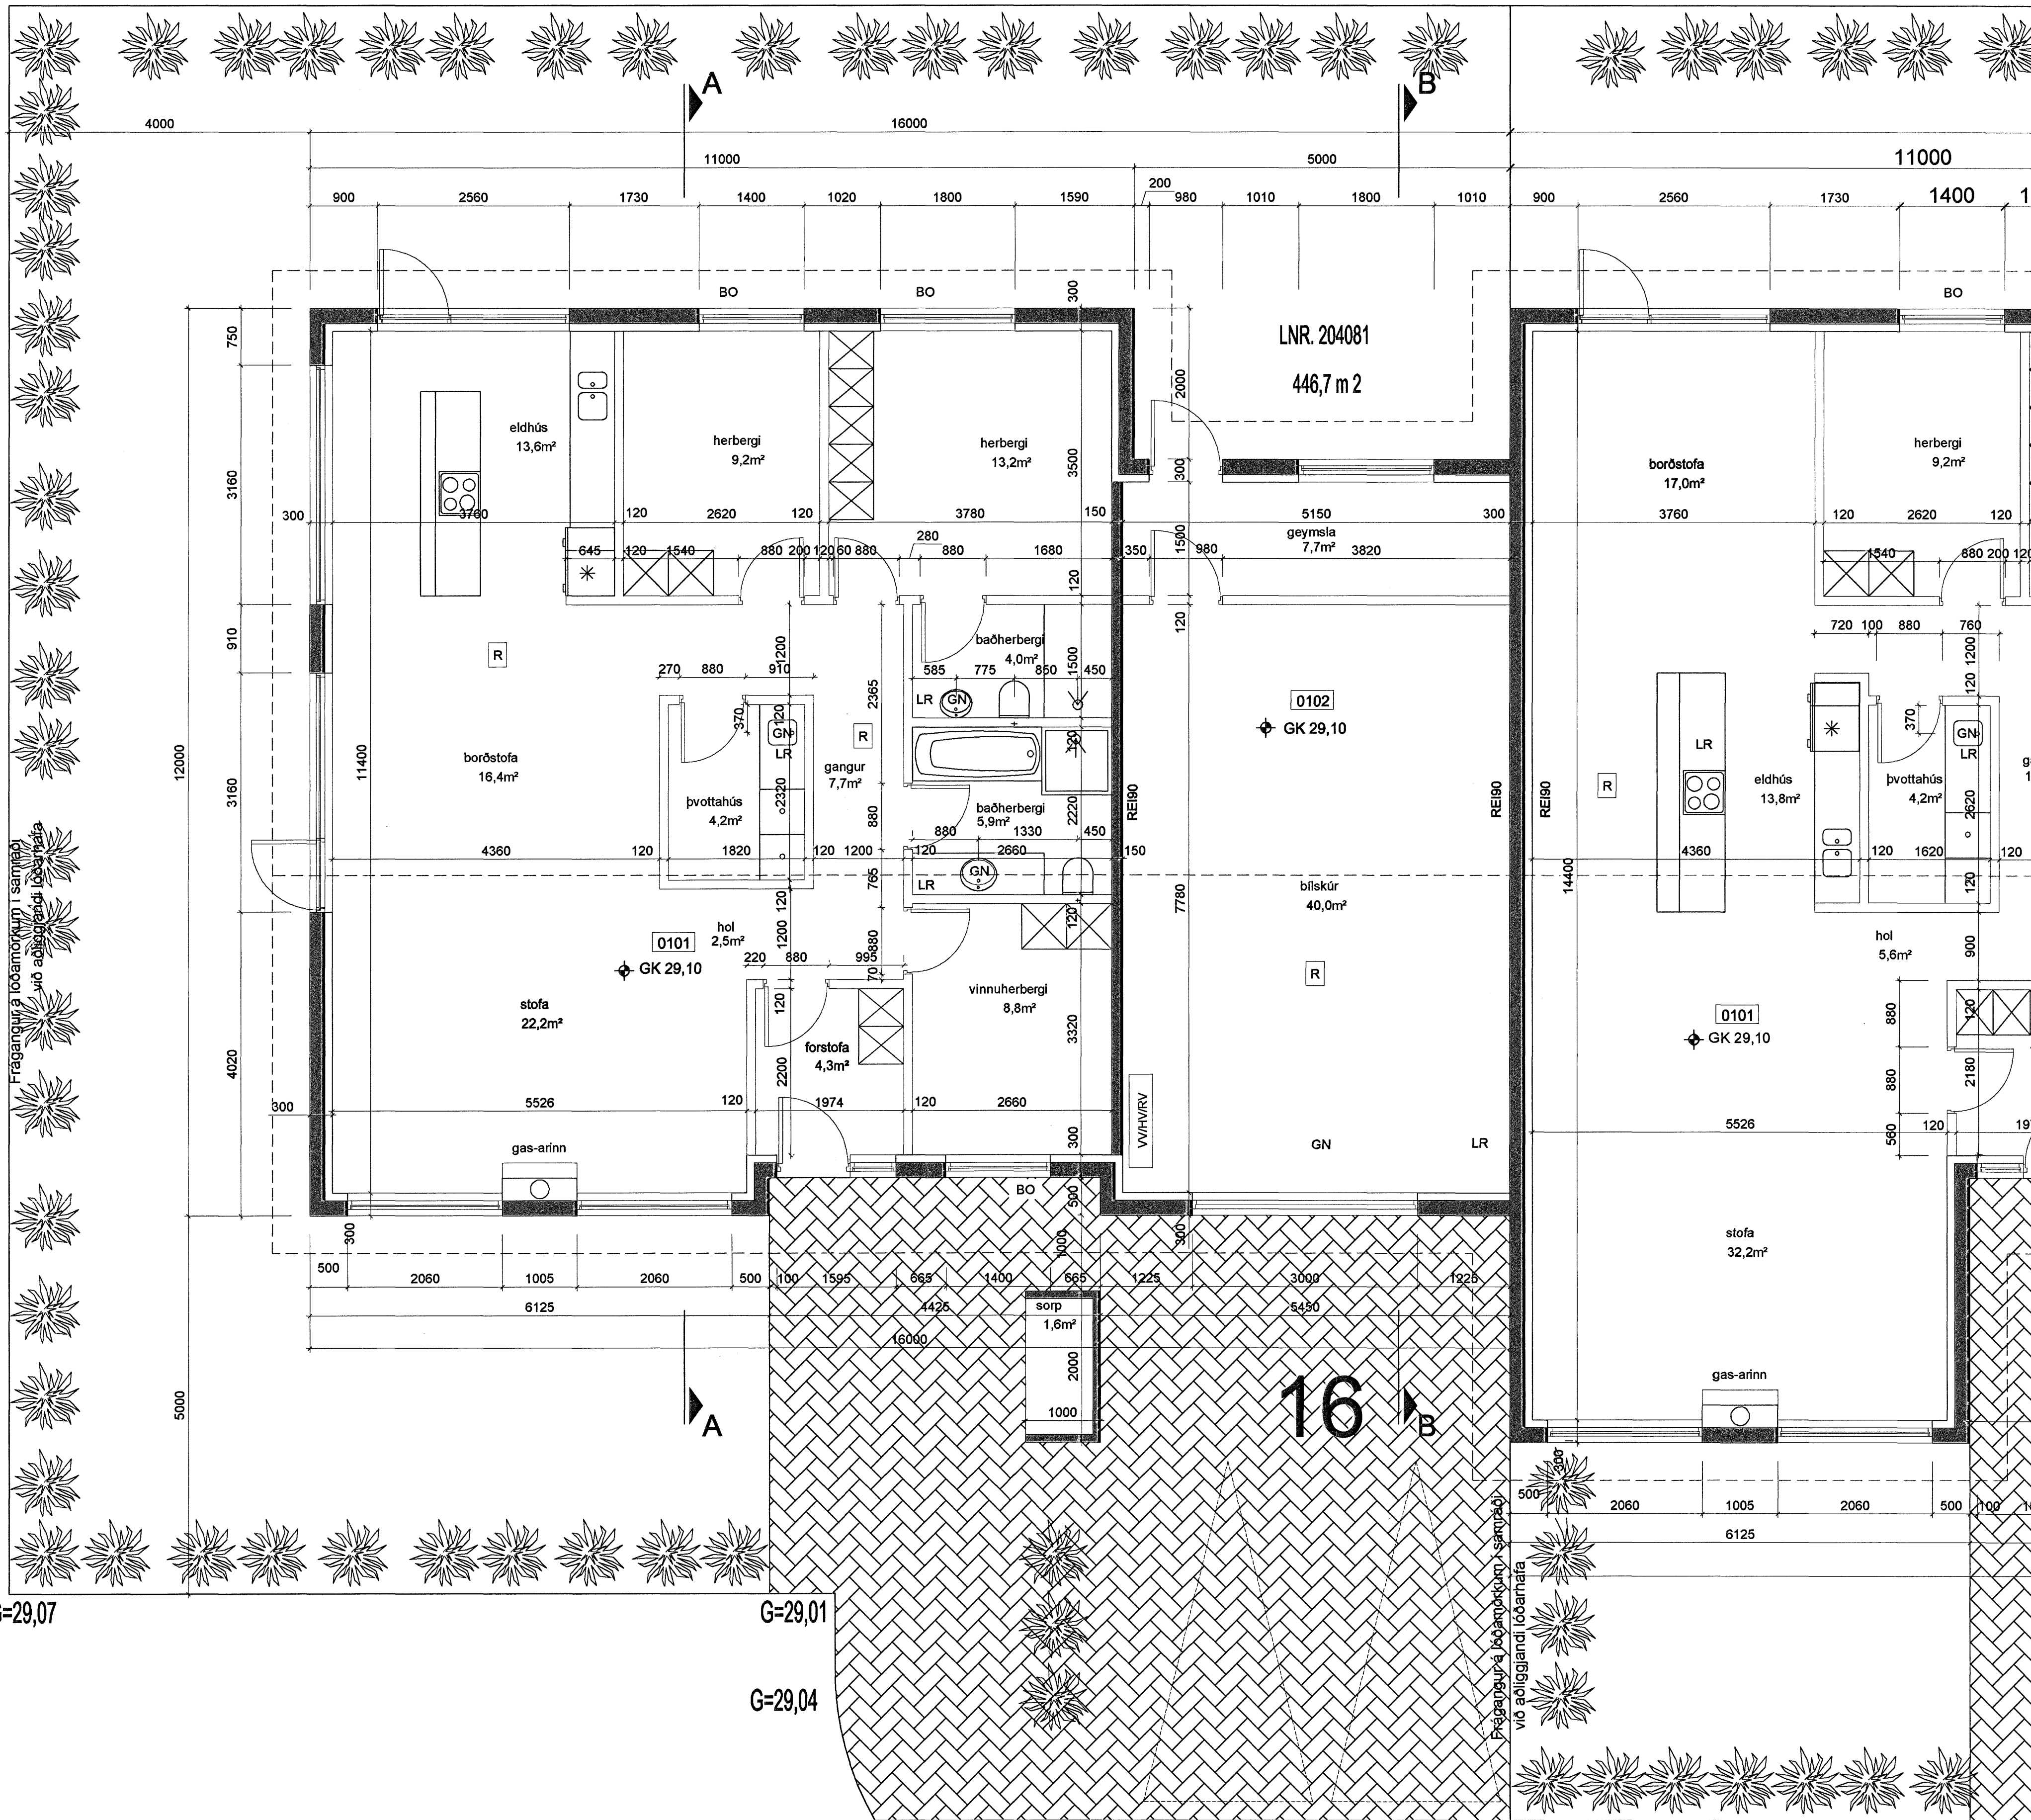

**BYGGINGARLÝSING**  
 FYRIRHUGAD ER AÐ BYGGJA STADSTEYPT RAÐSHÚS Á EINNI HÆÐ SEM HVÍLIR Á STEYPTUM SÖKKLI OG PLOTU MEÐ JÄRNBEINTI STEINSTEYPU EINFÖLD BILGEYMSLA. ÖNNUR RÝMISSKIPAN ER: ANDDYRI, STÓFA, ELDHÚS, BORÐSTOFA, 3 HERBERGI, TÖV BAÐHERBERGI OG ÞVOTTAHÚS. HÚSÍÐ ER EINANGRAD AÐ INNAN MEÐ MÚRHÚÐAÐA VEGGI AÐ INNAN OG LÖSÞÓRSALLABA UTAN. INNVEGGIR ERU ÝMIS GÍPSPLOTVUVEGGIR Á 70 MM BLIKSTODUM MEÐ EINANGRUN EÐA STADSTEYPTIR VEGGIR. ÞAK ER BYGGT UPP AF TÍMBURSÞERRUM Á BURÐARBITA Í MÆNI MEÐ EINANGRUN MILLI SPERRA, OFAN Á BORDAKLÆÐNINGU ER ÞAKPAPPA KLÆTT BÄRUKLÆÐNINGU. TÍMBUR GLUGGAR OG HURDIR ÖLL INNTÖK ERU Í BÍLGEYMSLU, FORSMÍÐJÓÐ SORÞGEYMSLA. Í GLUGGUM ER TVÖFALT EINANGRUNARGLER K-GLER. LOKUÐ RÝMI LOFTRÆST OG NIÐURFÖLL Í BLAUTRÝMUM. BYGGINGIN ER SAMKV. SKILMÁLUM SKIPULAGSÝFIRVALDA UM HÁMARKSHÆÐ OG STÆRÐIR. FRÁGANÐUR Á LÖÐAMRUKUM VERBUR GERÐUR Í SAMRÁÐI VIÐ LÖÐARHAFA AÐLIGGANÐI LÖÐA.

LÖÐ NR. 12 LANDNR. 204-071 STADGREINIR 39400120 LÖÐARSTÆRÐ 504,0 m² NÝTINGAHLUTF. 039  
 LÖÐ NR. 14 LANDNR. 204-073 STADGREINIR 39400140 LÖÐARSTÆRÐ 384,0 m² NÝTINGAHLUTF. 050  
 LÖÐ NR. 16 LANDNR. 204-081 SRADGREINIR 39400160 LÖÐARSTÆRÐ 446,7 m² NÝTINGAHLUTF. 0,40

**BREYTINGAR**

NR.	DAGS.	BREYTING	SP.

**K.J. HÖNNUN EHF** 460002-2150  
 TEL: 554-3232  
 TEL: 897-3660  
 TEL: 899-3234  
 E-MAIL: kjhonnun@vitar.is

**HÖNNUN - SKIPULAG - RÁÐGJÖF**  
 KJARTAN RAFNSSON FÍLÍÐSA 270385-3639  
 JÓN M. HALLDÓRSSON BYGGINGAFR. 091162-3609

SAMÞYKKT *[Signature]*

VERK  
 HNOÐRAVELLIR 12-14-16  
 HAFNARFIRÐI *[Signature]* Samþykkti þann

TEIKNING  
 GRUNNMYND 29 MARS 2007  
 OG BYGGINGALÝSING Byggingafrúnn í Hafnarf. Sigurbjartur Halldórsson

KVARDI  
 1:50

DAGS.  
 23.02.2007

TEIKNAD AF  
 KR, JMH

TEIKNING NR.  
 20-01

**GRUNNMYND**  
 1:50

**GRUNNMYND**  
 1:50

**HNOÐRAVELLIR**  
 1:50