


undirritun samræmingarhönnuðar:

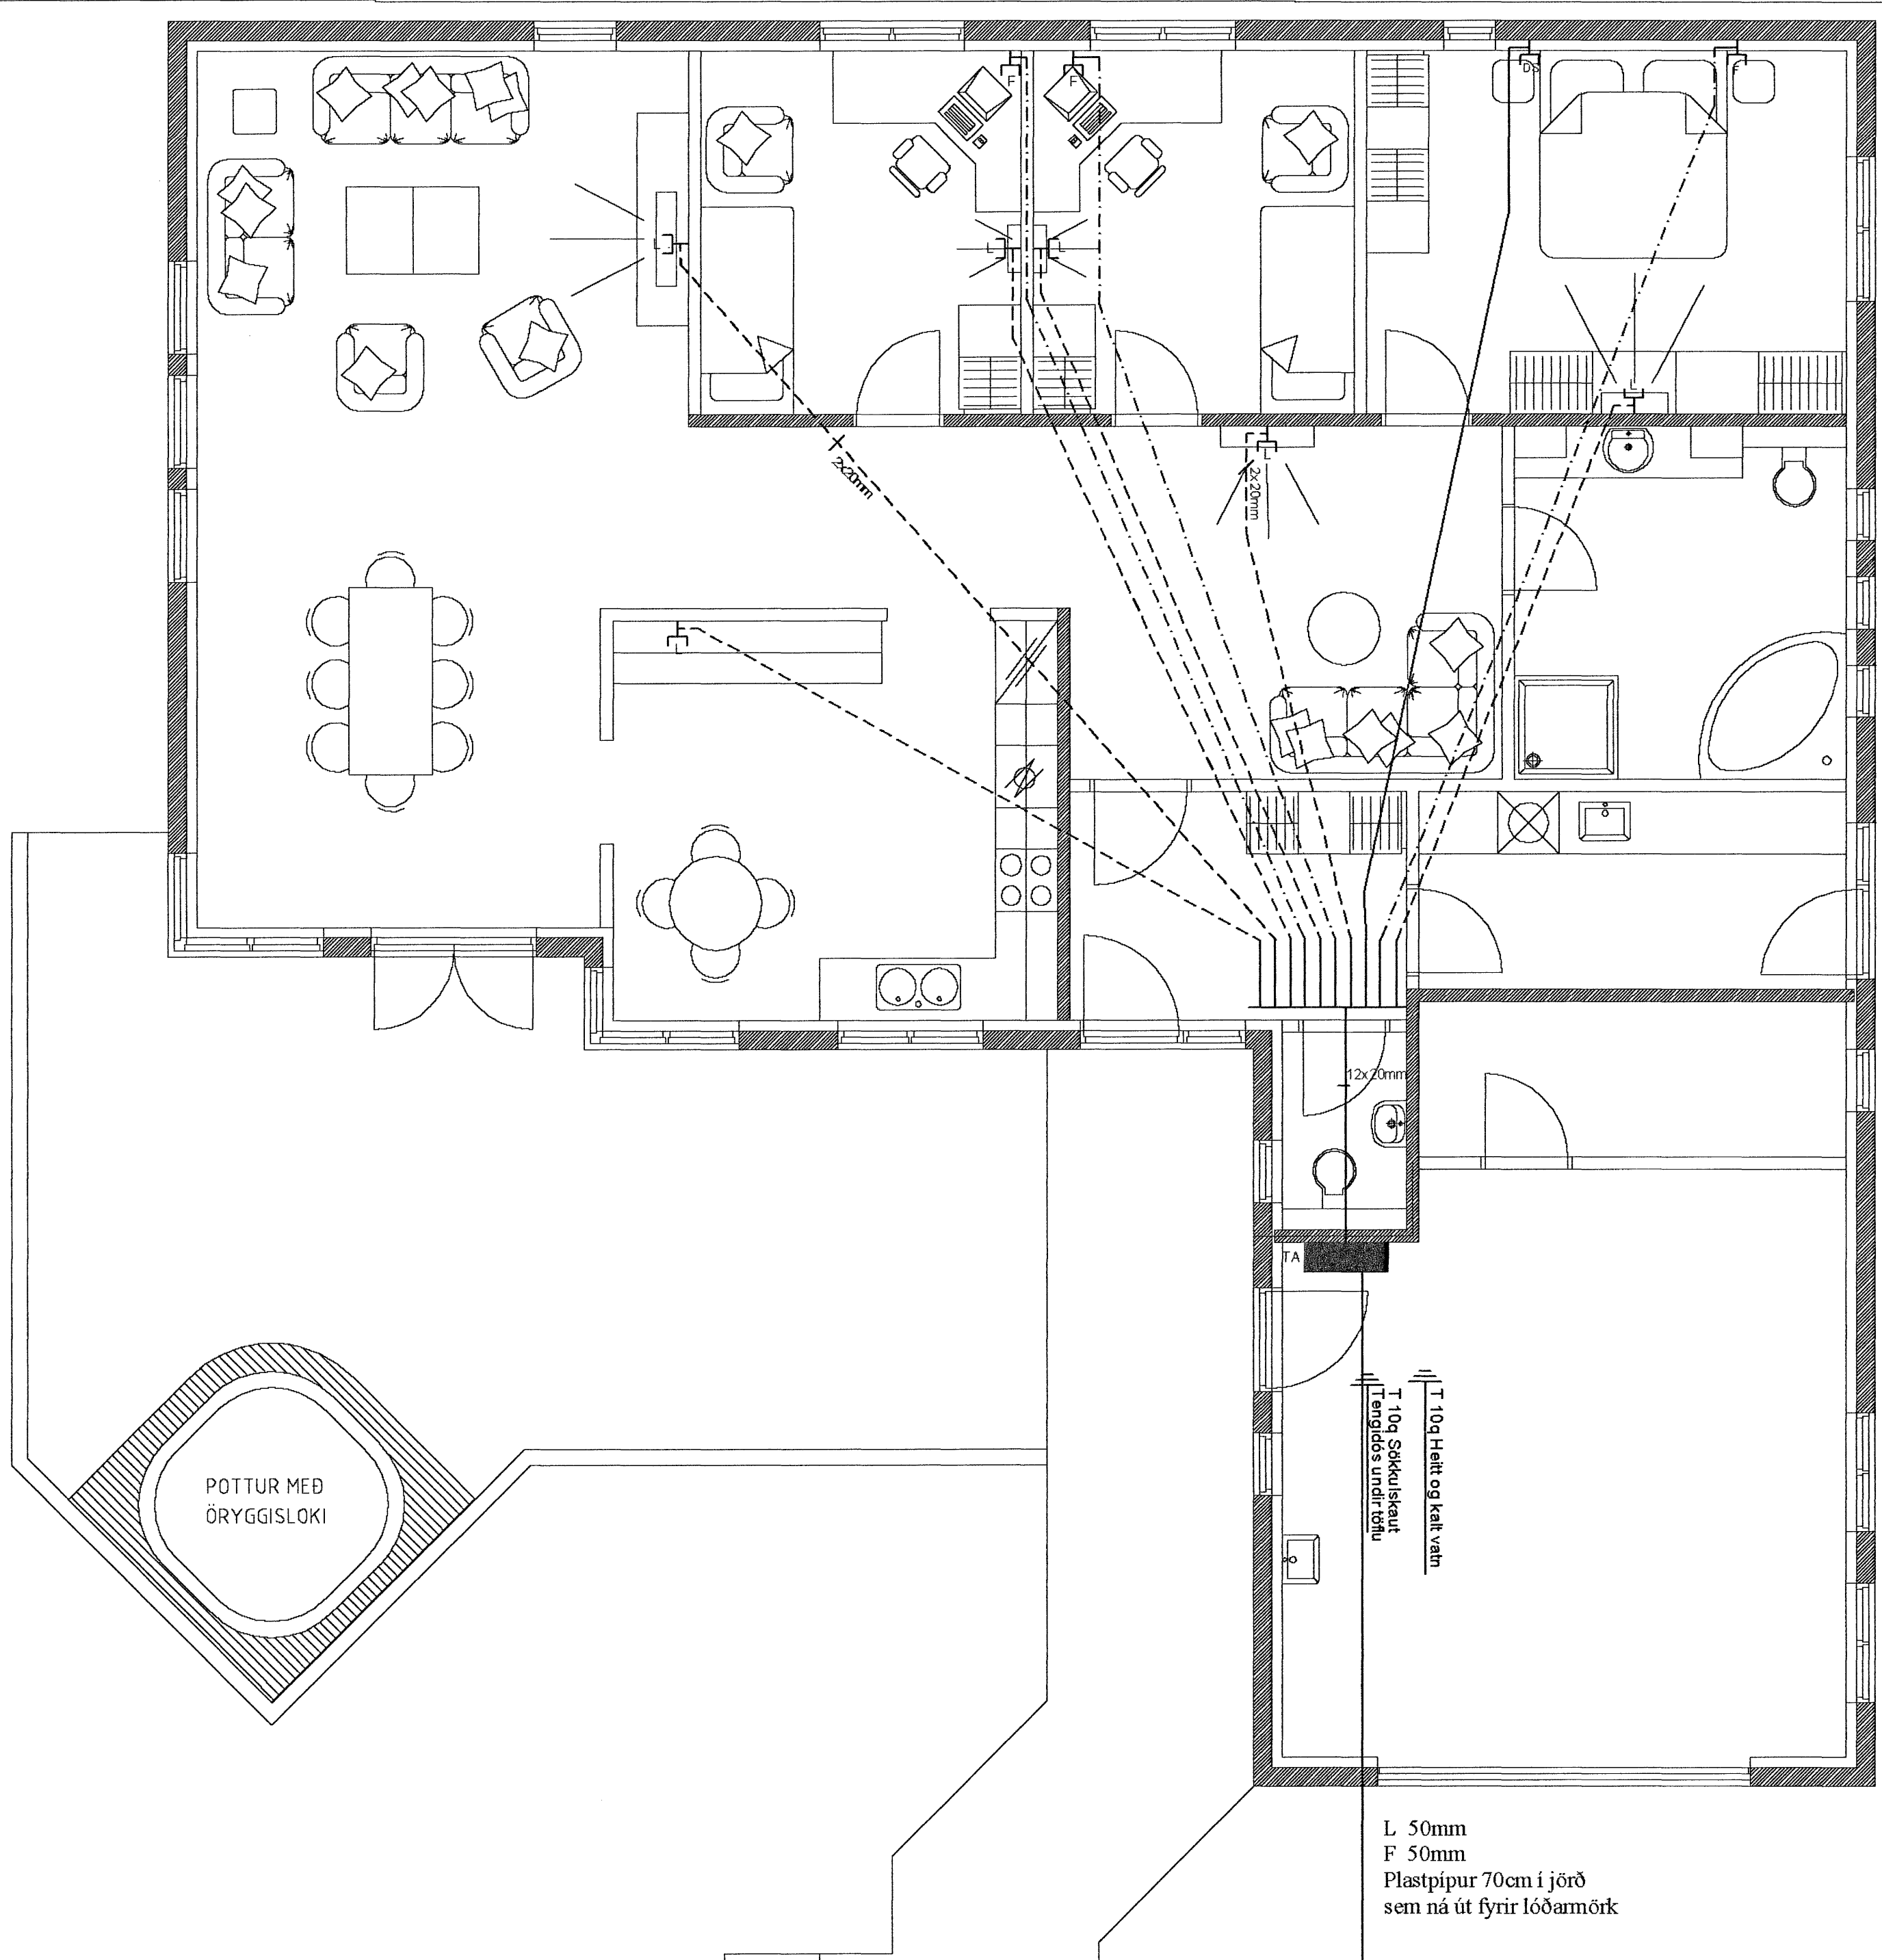

Skýringar

- Hæð rofa skal vera 110cm. frá fullfrágengnu gólfi.
- Hæð rofa í hjónaberbergi sé 80cm.
- Hæð tengla L og F séu 20cm.
- DS. sé 130cm
- Hæð veggljósa sé 170cm.
- Hæð veggljósa í wc. og baði sé 200cm
- Hæð veggljósa í eldhúsi sé 150cm.
- Hæð tengla við eldavél sé 30cm.
- Hæð tengla við viftu sé 200cm.
- Hæð úti ljósa sé 170cm.
- Smáspennu og lágspennu tenglar skulu vera í sama ramma þar sem það á við.
- Málstraumur rofa og tengla sé 10A
- Rör séu 16mm plastpípur 1,5q
- Rör fyrir eldavél 20mm plastpípur og vir 4q
- Taka skal mál milliveggja skv. smíðateikningu.

|  |                    |              |                  |            |     |
|--|--------------------|--------------|------------------|------------|-----|
| A  | 2007/01/20         | VERKTEIKNING | KÖP              | ÞKK        |     |
| Br.  | Dags.              | Breyting     | Br.              | Sp.        |     |
| GLITVELLIR16<br>221HAFNARFJÖRÐUR<br>SMÁSPENNA  |                    |              |                  |            |     |
| <b>Elys ehf</b><br><i>Raflagnateikningar</i> Furuvellir 17, 221 Hafnarfjörður<br>s. 555-4750 gsm. 897-6530 |                    |              |                  |            |     |
| Hannað:  | ÞKK                | Telknað:     | KÖP              | Yfirfarid: | ÞKK |
| Samþykkt:  | <i>[Signature]</i> |              | Kl.: 040851-4969 |            |     |
| Töluskrá:  | -                  |              |                  |            |     |
| Mkv.   | 1:50               | Bliðstærð:   | A2               |            |     |
| Dags.  | JANÚAR2007         | Nr:          | 128-0806         | Blið:      | 103 |

*[Handwritten signature]*