
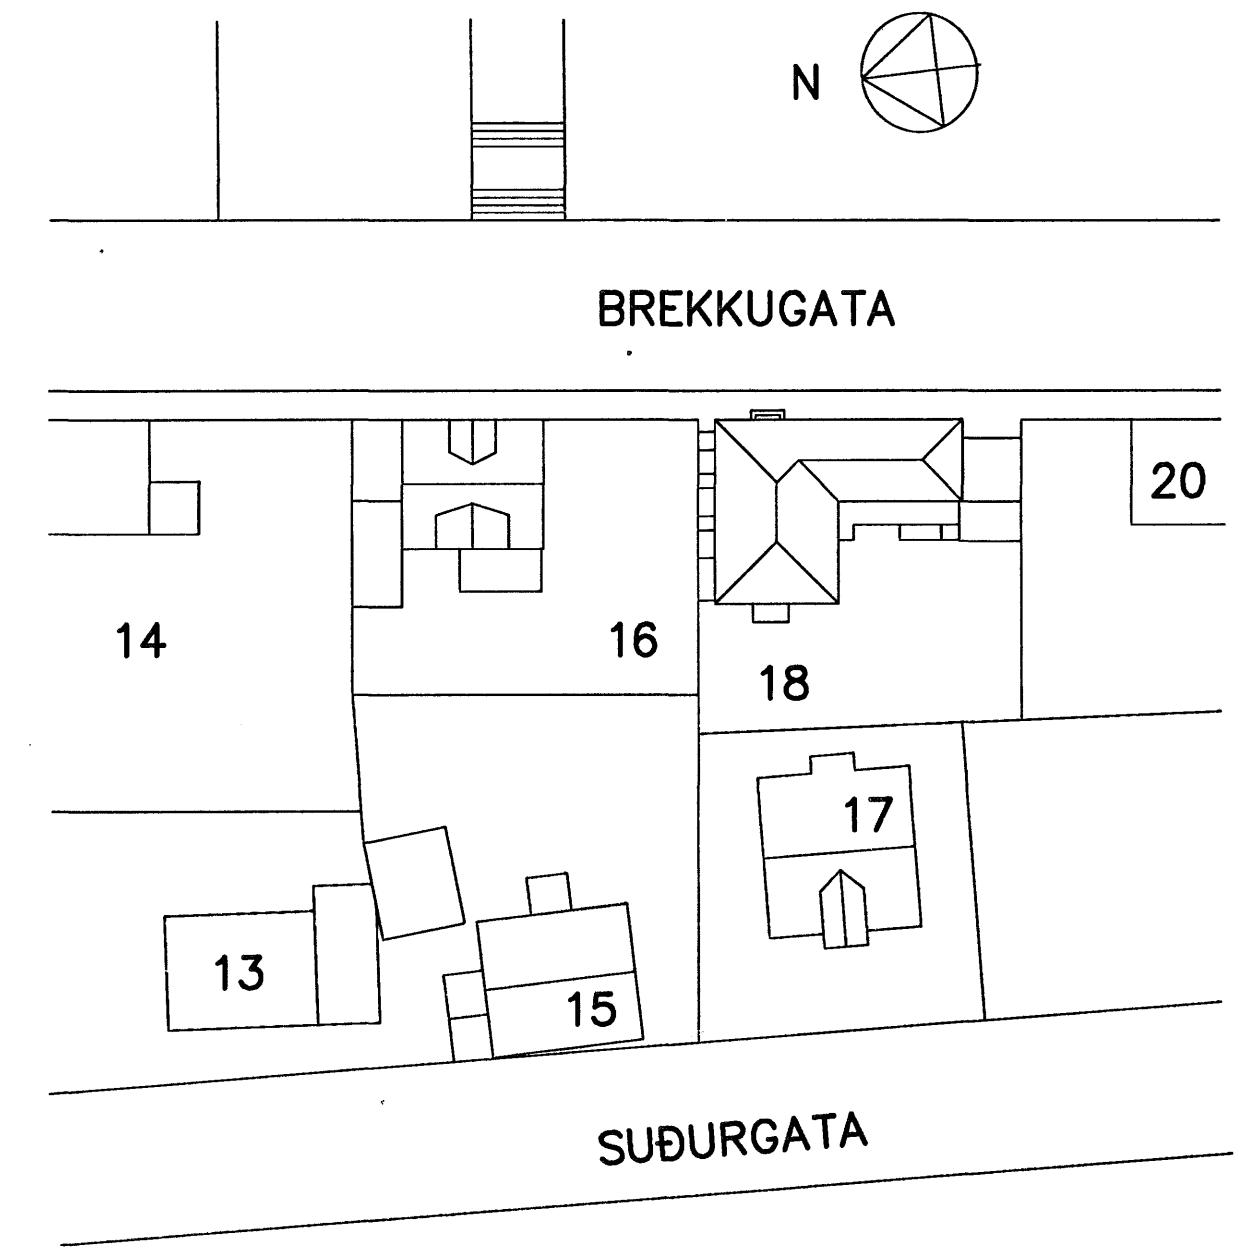


GRUNNMYND 1:50

AFSTÖÐUMYND 1:500

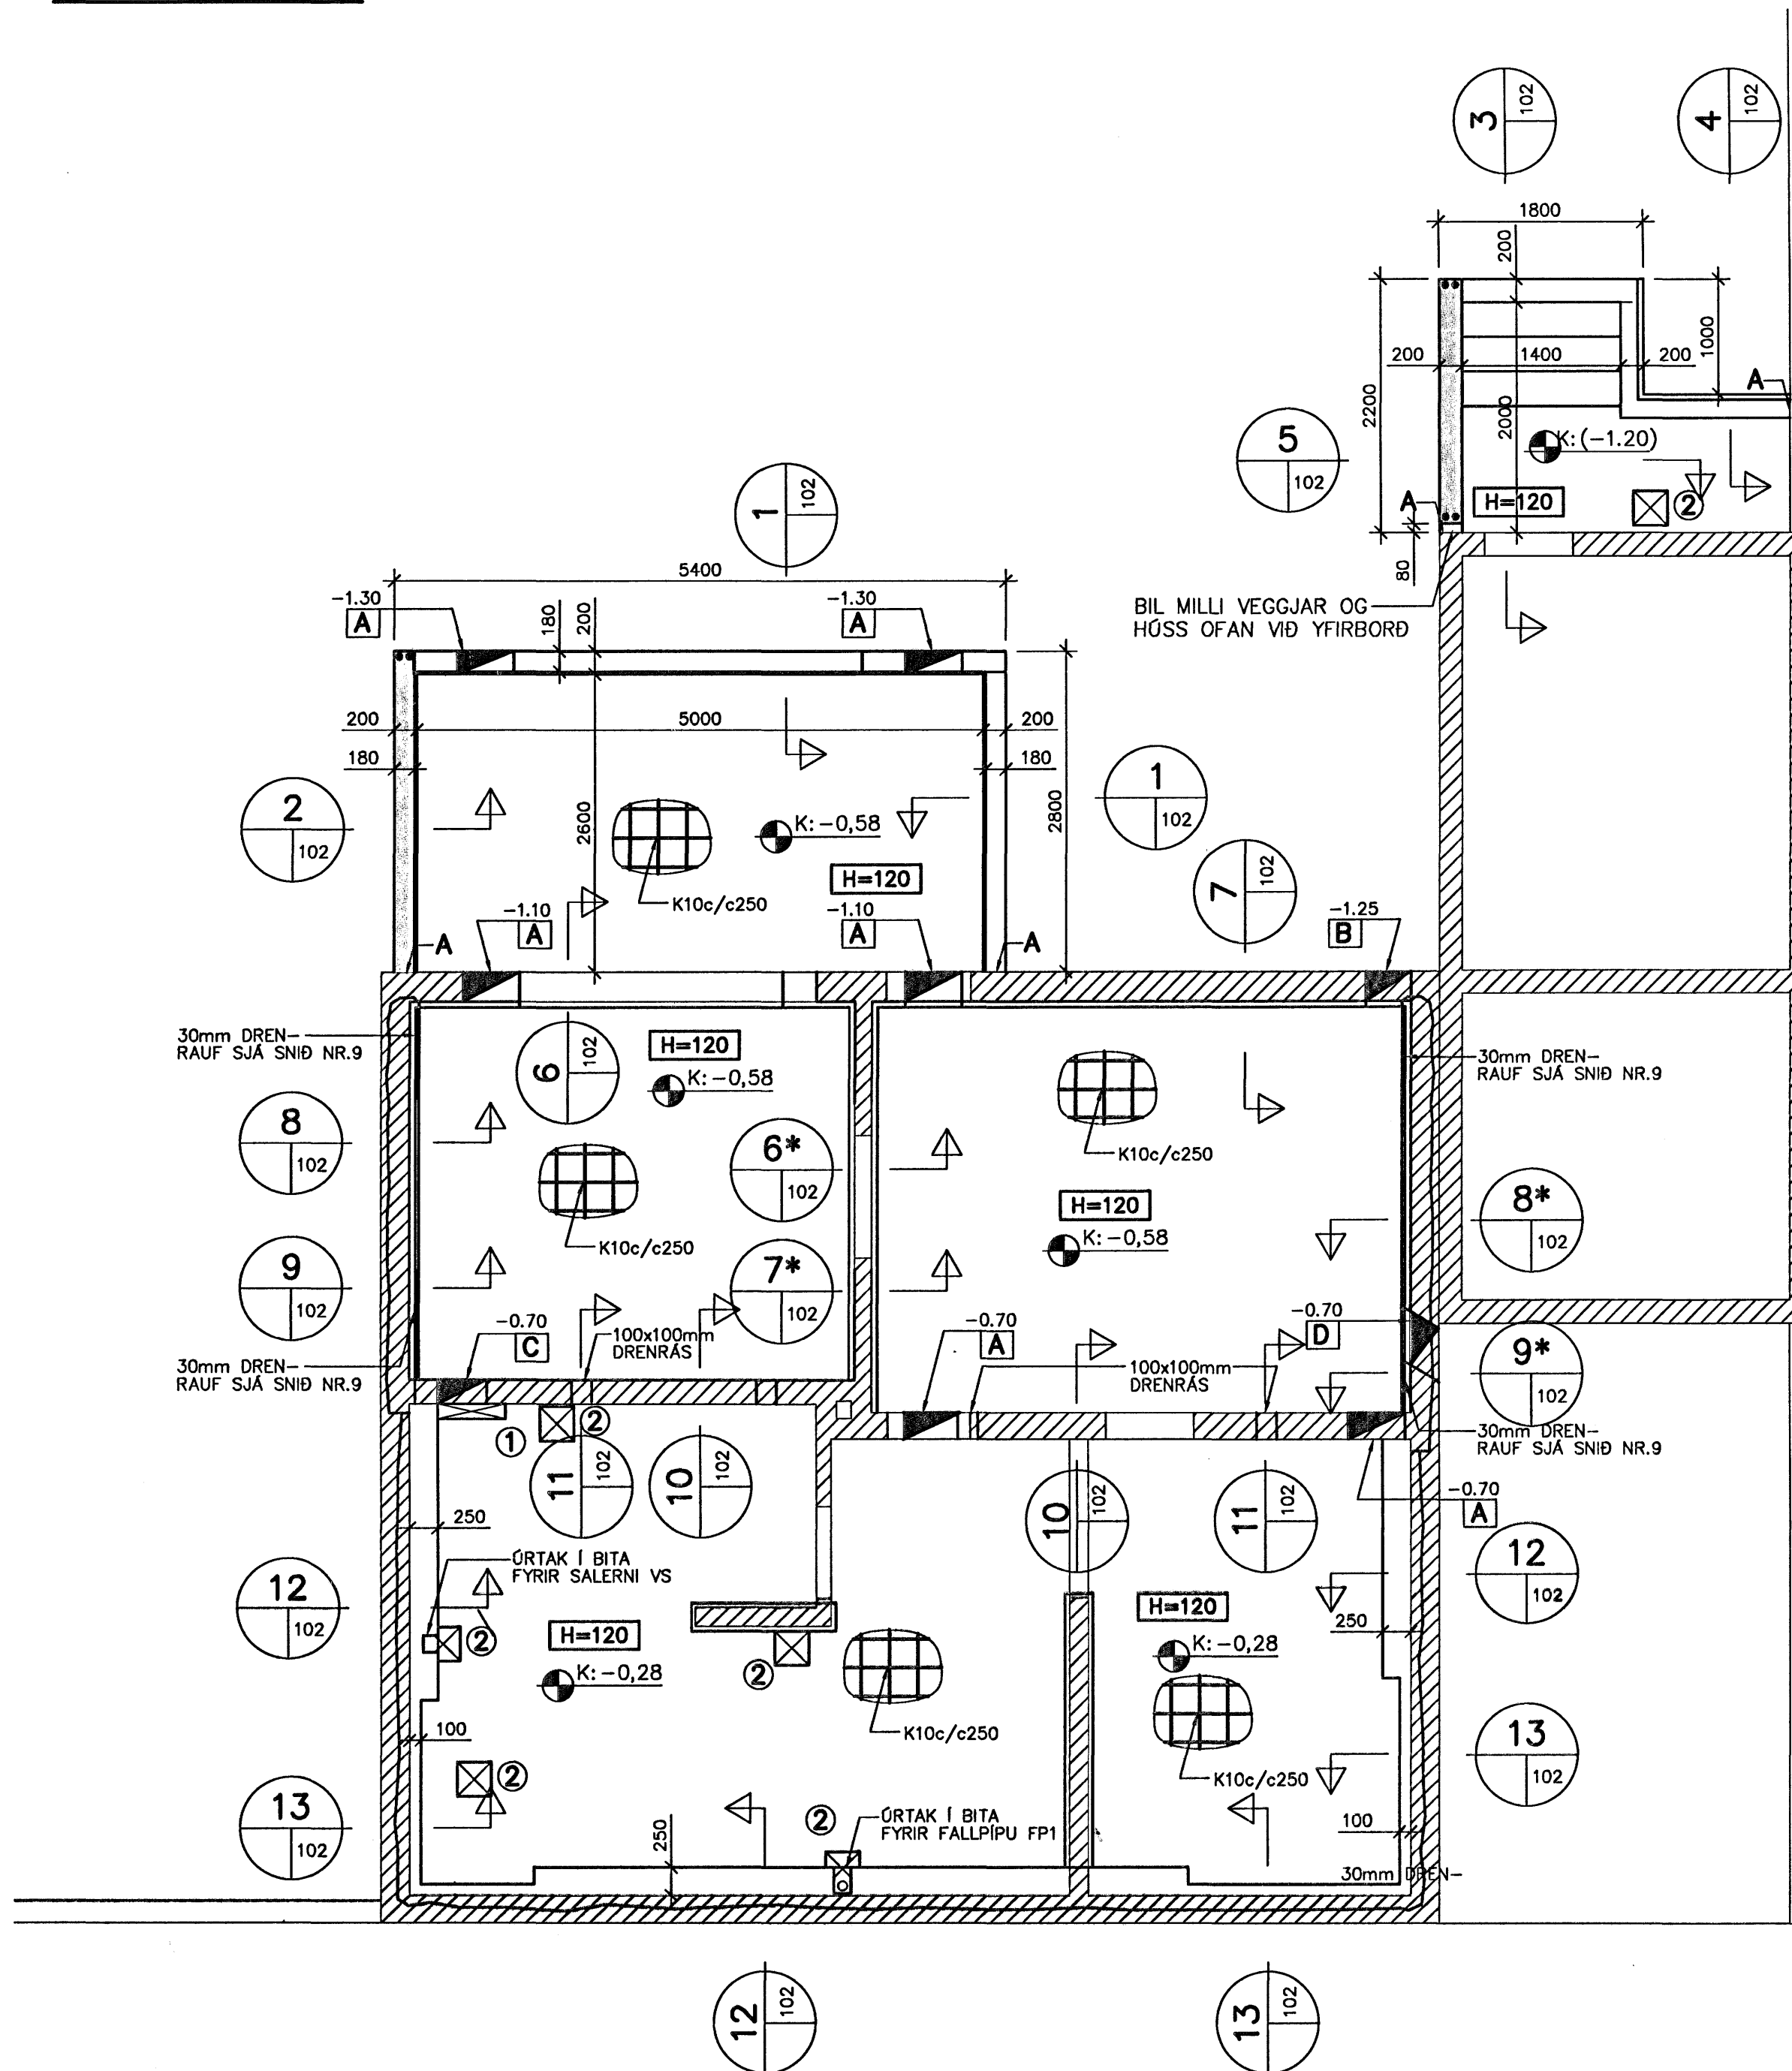

SKÝRINGAR:

ALMENNT:

ÖLL MÁL ERU Í MM. ÖLL MÁL OG KÓTAR INNAN SVIGA SKULU ATHUGAST NÁNAR Á STADNUM.

A TÁKNAR TENGIJÁRN K10c/c150 MINNST 500mm ÓT ÚR VEGG TIL TENGINGAR Á AÐSTEYPTUM VEGG. TENGIJÁRN SKAL LÍMA INN MEÐ UPAT-UKA3-LÍMI EÐA SAMBÆRILEGU. BORA SKAL MINNST 100mm INN Í STEYPU FYRIR TENGIJÁRNUM

B TÁKNAR BRÖT Í ELDIRI BOTNPLÖTU MINNST 400mm Á BREIDD FYRIRN FRÁ-RENNSLISLAGNIR SKV. TEIKN. NR. 301

GÖT Í PLÖTU OG SÜKKULVEGGI:

- A** GAT 500mm Á BREIDD OG 300mm Á HÆÐ
- B** GAT 400mm Á BREIDD OG 300mm Á HÆÐ
- C** GAT 400mm Á BREIDD OG 80mm Á HÆÐ
- D** GAT 400mm Á BREIDD OG 300mm Á HÆÐ Í 30°

- 1** GAT 130x560mm
- 2** GAT 400x400mm

TILVÍSANIR

ALMENNAR SKÝRINGAR SJÁ TEIKN. NR. 100
SNIÐ 1 - 10 SJÁ TEIKN. NR. 102

Sampykkt þann
27 MARS 2007

Byggingafultráðinn í Hafnarfirði
E.h. Sigurbjartur Halldórsson

S. V. 140447-4513

BREKKUGATA 16 - HAFNARFIRÐI

BREYTINGAR - VIÐBYGGING
UNDIRSTÖÐUR OG BRÖT OG RIF
GRUNNMYND

REIKN. IB NÓV 2006
TEIKN. IB NÓV 2006
YFIRF. IB NÓV 2006



VERKFRÆÐISTOFAN VIK EHF
LAUGAVEGUR 164, 2H. TH., 105 REYKJAVÍK
SÍMI/FAX: 552-4956 GSM: 897-4956
KT: 441297-2389, NETF: VIK@SHOLF.IS

KVARÐI: ÚTG. DAGS. 15.12.2006
VERK: 0630 BL. NR. 101 BR. -
SAMP. *Samþykktur*
KT: 08156-6689 0630101.DWG