

GRUNNMYND 1:50

OFNATAFLA FYRIR 1.HÆÐ

NR.	REIKN. HITATAP Watt	HÁMARKS-		VALDIR OFNAR	STÓTAR 10 mm
		HÆÐ mm	LENGD mm		
101*	660	600	600	HUDEVAD-PL-D-122	AB
102*	660	600	600	HUDEVAD-PL-D-122	CD
103	1600	600	2000	HUDEVAD-PL-E-82	CB
104	1600	600	2000	HUDEVAD-PL-E-82	CB
105	1400	300	1800	HUDEVAD-PL-D-176	FG
106	580	600	700	HUDEVAD-PL-E-44	CB
107	(800)	(700)	(1000)	ELDRI OFN	AD

ALLIR OFNAR ERU MEÐ DANFOSS LÖFTHITASTÝRÐAN LOKA (TD. RA-2000)
* OFNAR MEÐ DANFOSS VATNSHITASTÝRÐAN BAKRÁSARLOKA

SNJÓBRÆÐSLA

SNJÓBRÆÐSLULAGNIR

FYLING SLÉTTUÐ OG ÞJÖPPUÐ Í HÆÐ 125MM FYRIR NEÐAN ENDANLEGT YFIRBORD
FJARLÆGÐ MILLI SNJÓBRÆÐSLURÖRA ER 250mm

FYLLA SKAL YFIR ÞÍPURNAR MEÐ SANDI OG HANN ÞJAPPADUR. SANDLAG
SKAL VERA SEM NÆST 70MM Á ÞYKKT. (HELLUR/MALBIK ERU 60MM Á ÞYKKT).

SNJÓBRÆÐSLURÖR ERU HITAPOLIN CROSSLINKED POLYETHYLEN (PEX)
EÐA SAMBÆRILEG. BIL MILLI RÖRA SKAL VERA 250MM NEMA ANNÆÐ SÉ TEKID
FRAM Á TEIKNINGU. NOTA SKAL MÁTKLEMMUR SEM MEÐ BREYTILEGUM STILLINGUM.

FROSTLÖGSBLÖNDU 33% SKAL SETJA Á HRINGRÁSARKERFI
FORÞRÝSTINGUR Á FROSTLAGARKERFI SKAL VERA 10m VATNSÞRÝSTINGUR

VARMÞÖRF SNJÓBRÆÐSLU:

FLATARMÁL SNJÓBRÆÐSLU: 61m²
FRAMRÁS SNJÓBRÆÐSLU 30-35°C
BAKRÁS SNJÓBRÆÐSLU 10-15°C

AFLÞÖRF SNJÓBRÆÐSLUKERFIS: 100W/m² SAMTALS=6100W
SAMANLÖGÐ SLÖNGULENGD: 250m
RÚMMÁL SNJÓBRÆÐSLKERFIS: 80 LÍTRAR
33% FROSTLÖGUR: 27 LÍTRAR

Samþykkt þann
27 MARS 2007

Byggingafulltrúinn í Hafnarfirði
F.h. Sigurbjartur Halldórsson

TILVÍSANIR

- ALMENNAR SKÝRINGAR. SJÁ TEIKN. NR. 100
LAGNIR Á 0.HÆÐ. SJÁ TEIKN. NR. 302
LAGNIR Á 2.HÆÐ. SJÁ TEIKN. NR. 304
RÚMMYND, HITA-OG NEYSLUVATNSLAGNIR. SJÁ TEIKN. NR. 305
RÚMMYND, ÞRIFALAGNIR OG TENGIGRIND. SJÁ TEIKN. NR. 306
FRÁGANGUR INNAHÓSS. SJÁ TEIKN. ARKITEKTS


BREKKUGATA 16 - HAFNARFIRÐI

BREYTINGAR - VIÐBYGGING	REIKN.	IB	NÓV 2006
LAGNIR - NEYSLUVATNS-HITA-OG ÞRIFALAGNIR	TEIKN.	IB	NÓV 2006
GRUNNMYND 1.HÆÐ	YFIRF.	IB	NÓV 2006

BR. | DAGS. | BREYTING
A | 27.02.07 | HITAGNIR OG OFNASKRÁ

VERKFRÆÐISTOFAN VIK EHF
LAUGAVEGUR 16A, 2H. TH., 105 REYKJAVÍK
SÍMI/FAX: 552-4956 GSM: 897-4956
KT: 441297-2589, NETFI: VIK@ISHOLF.IS

KVARÐI: 1:50 ÚTG. DAGS. 15.12.2006
VERK: 0630 BL. NR. 303 BR. A
SAMP. KT. 081156-4689

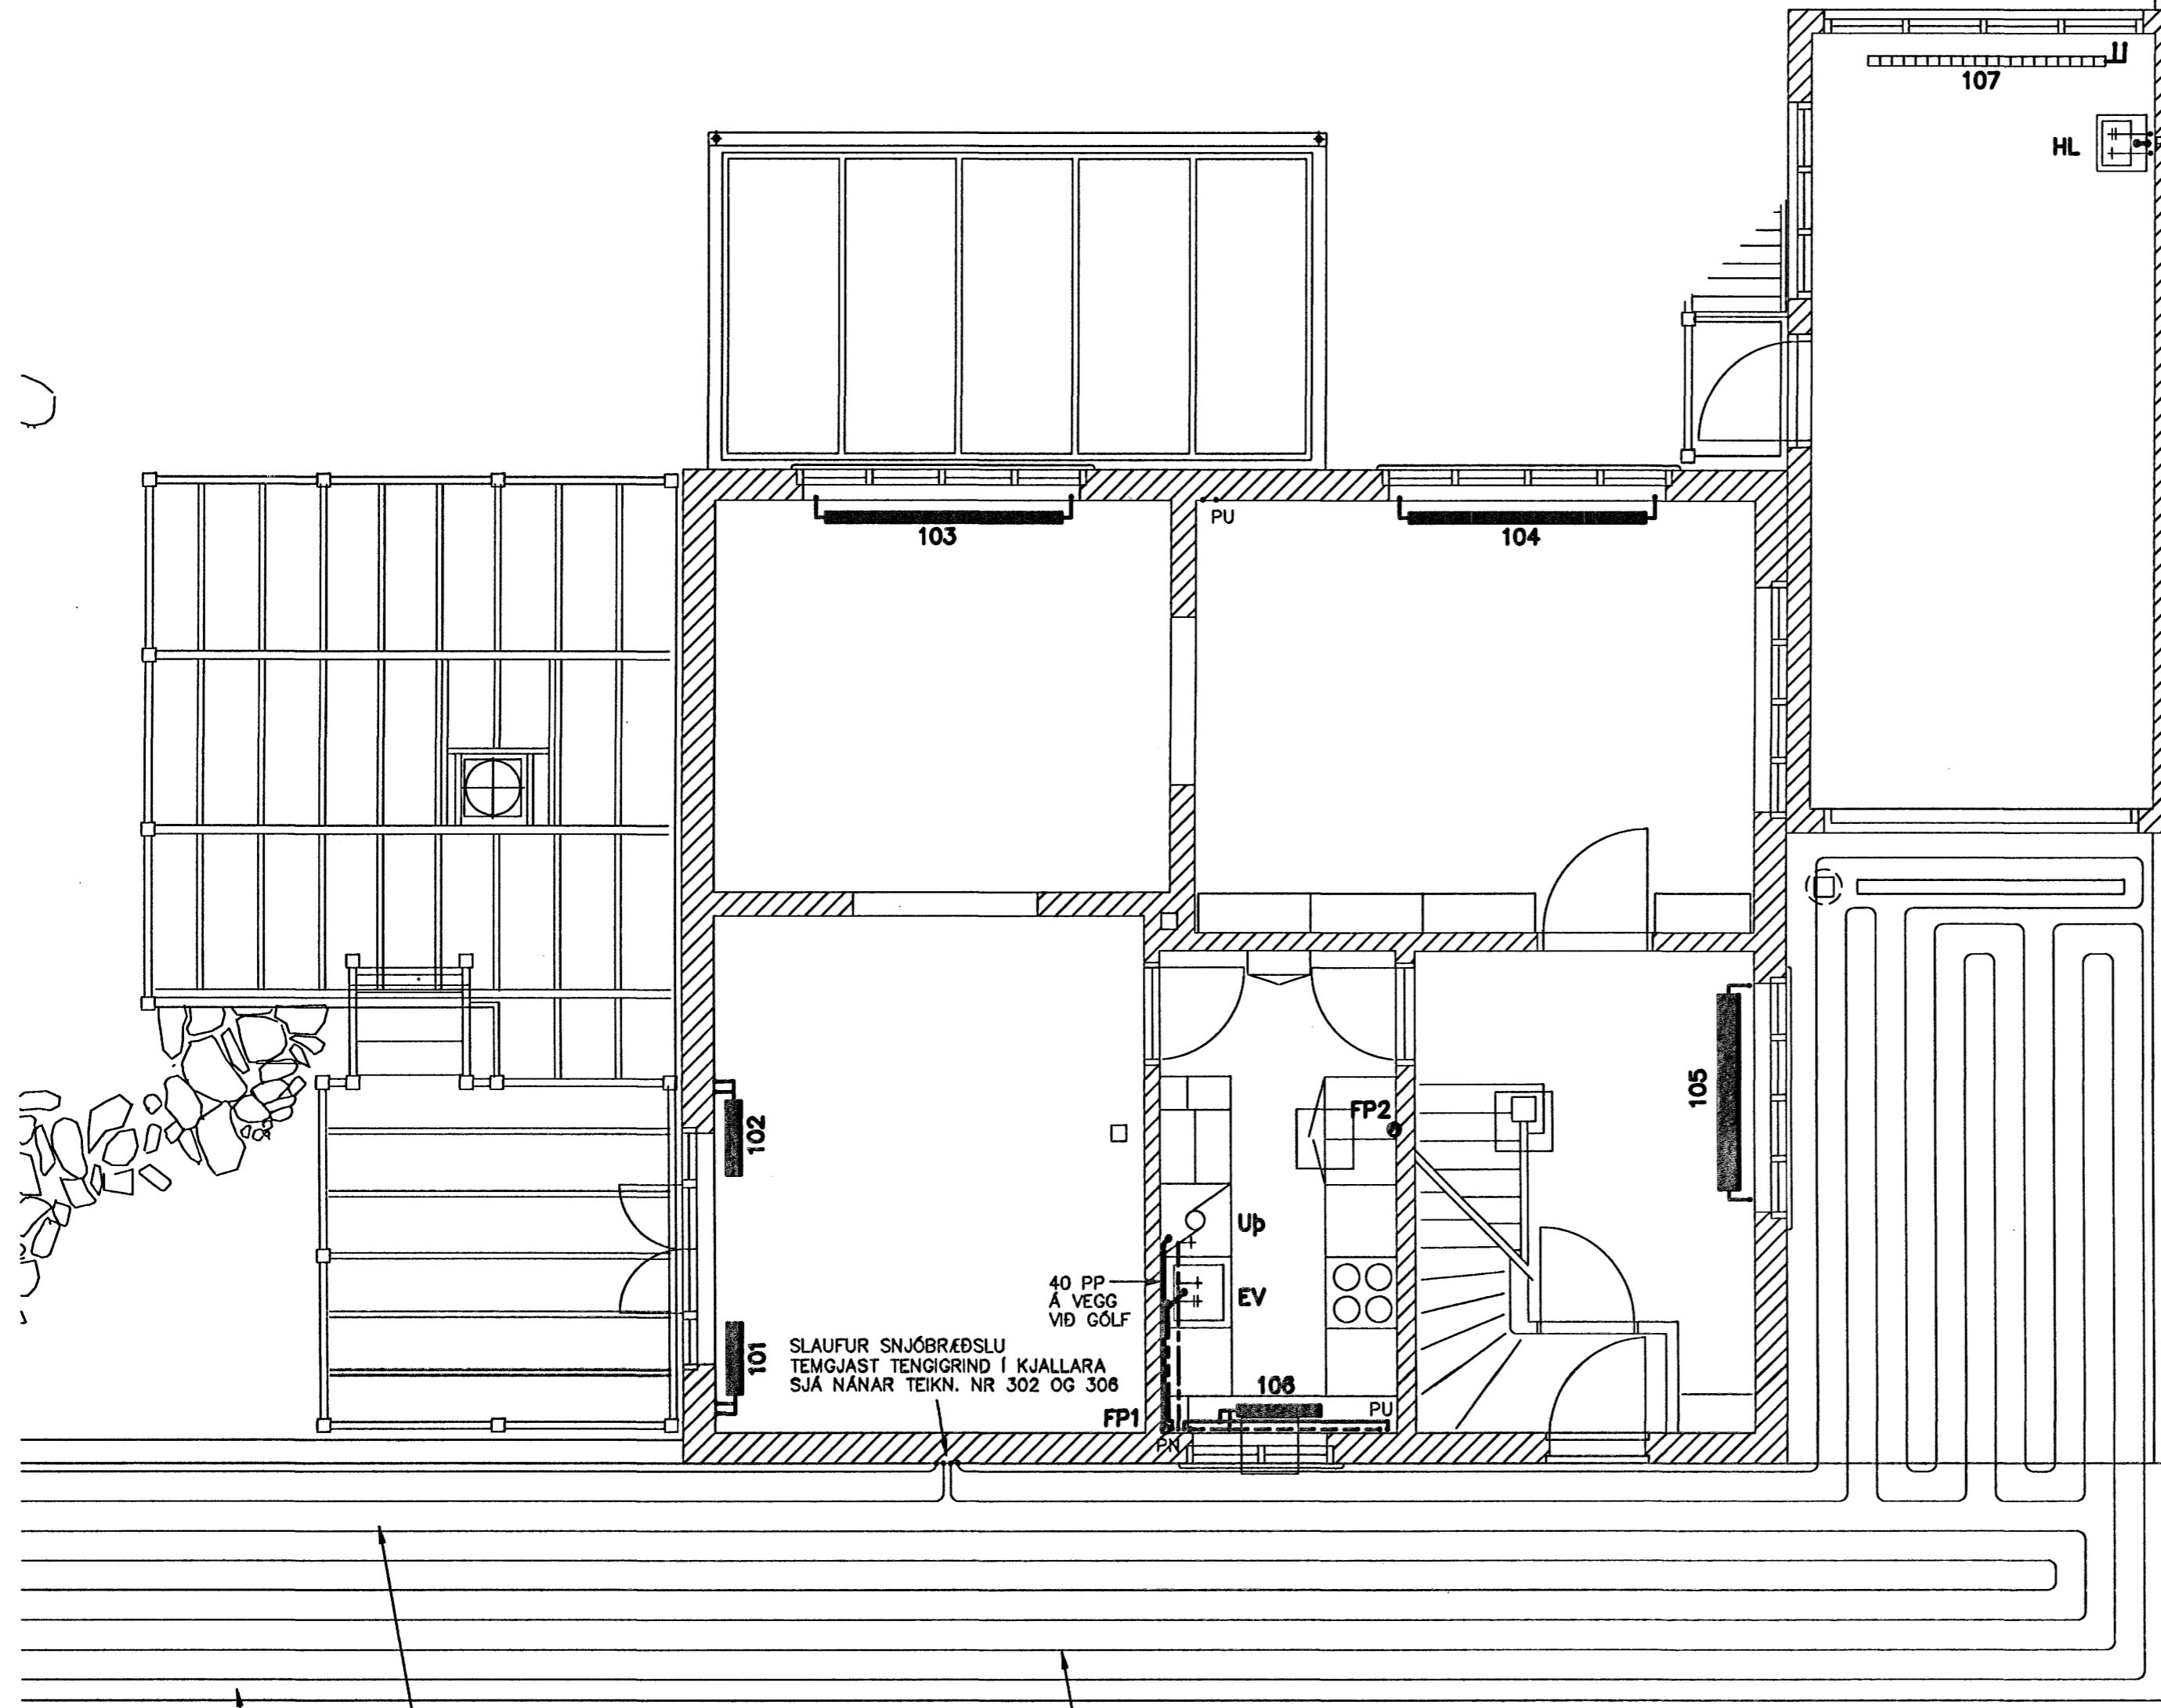

① SLAUFULENGD: 122m
BIL MILLI SLANGA: 250mm

② SLAUFULENGD: 122m
BIL MILLI SLANGA: 250mm

SNJÓBRÆÐSLA NÆR ALVEG
AD LÖBARMÖRKUM VÍÐ NR.18

BR. | DAGS. | BREYTING
A | 27.02.07 | HITAGNIR OG OFNASKRÁ



VERKFRÆÐISTOFAN VIK EHF
LAUGAVEGUR 16A, 2H. TH., 105 REYKJAVÍK
SÍMI/FAX: 552-4956 GSM: 897-4956
KT: 441297-2589, NETFI: VIK@ISHOLF.IS

KVARÐI: 1:50 ÚTG. DAGS. 15.12.2006
VERK: 0630 BL. NR. 303 BR. A
SAMP. KT. 081156-4689