


GRUNNMYND 1:50

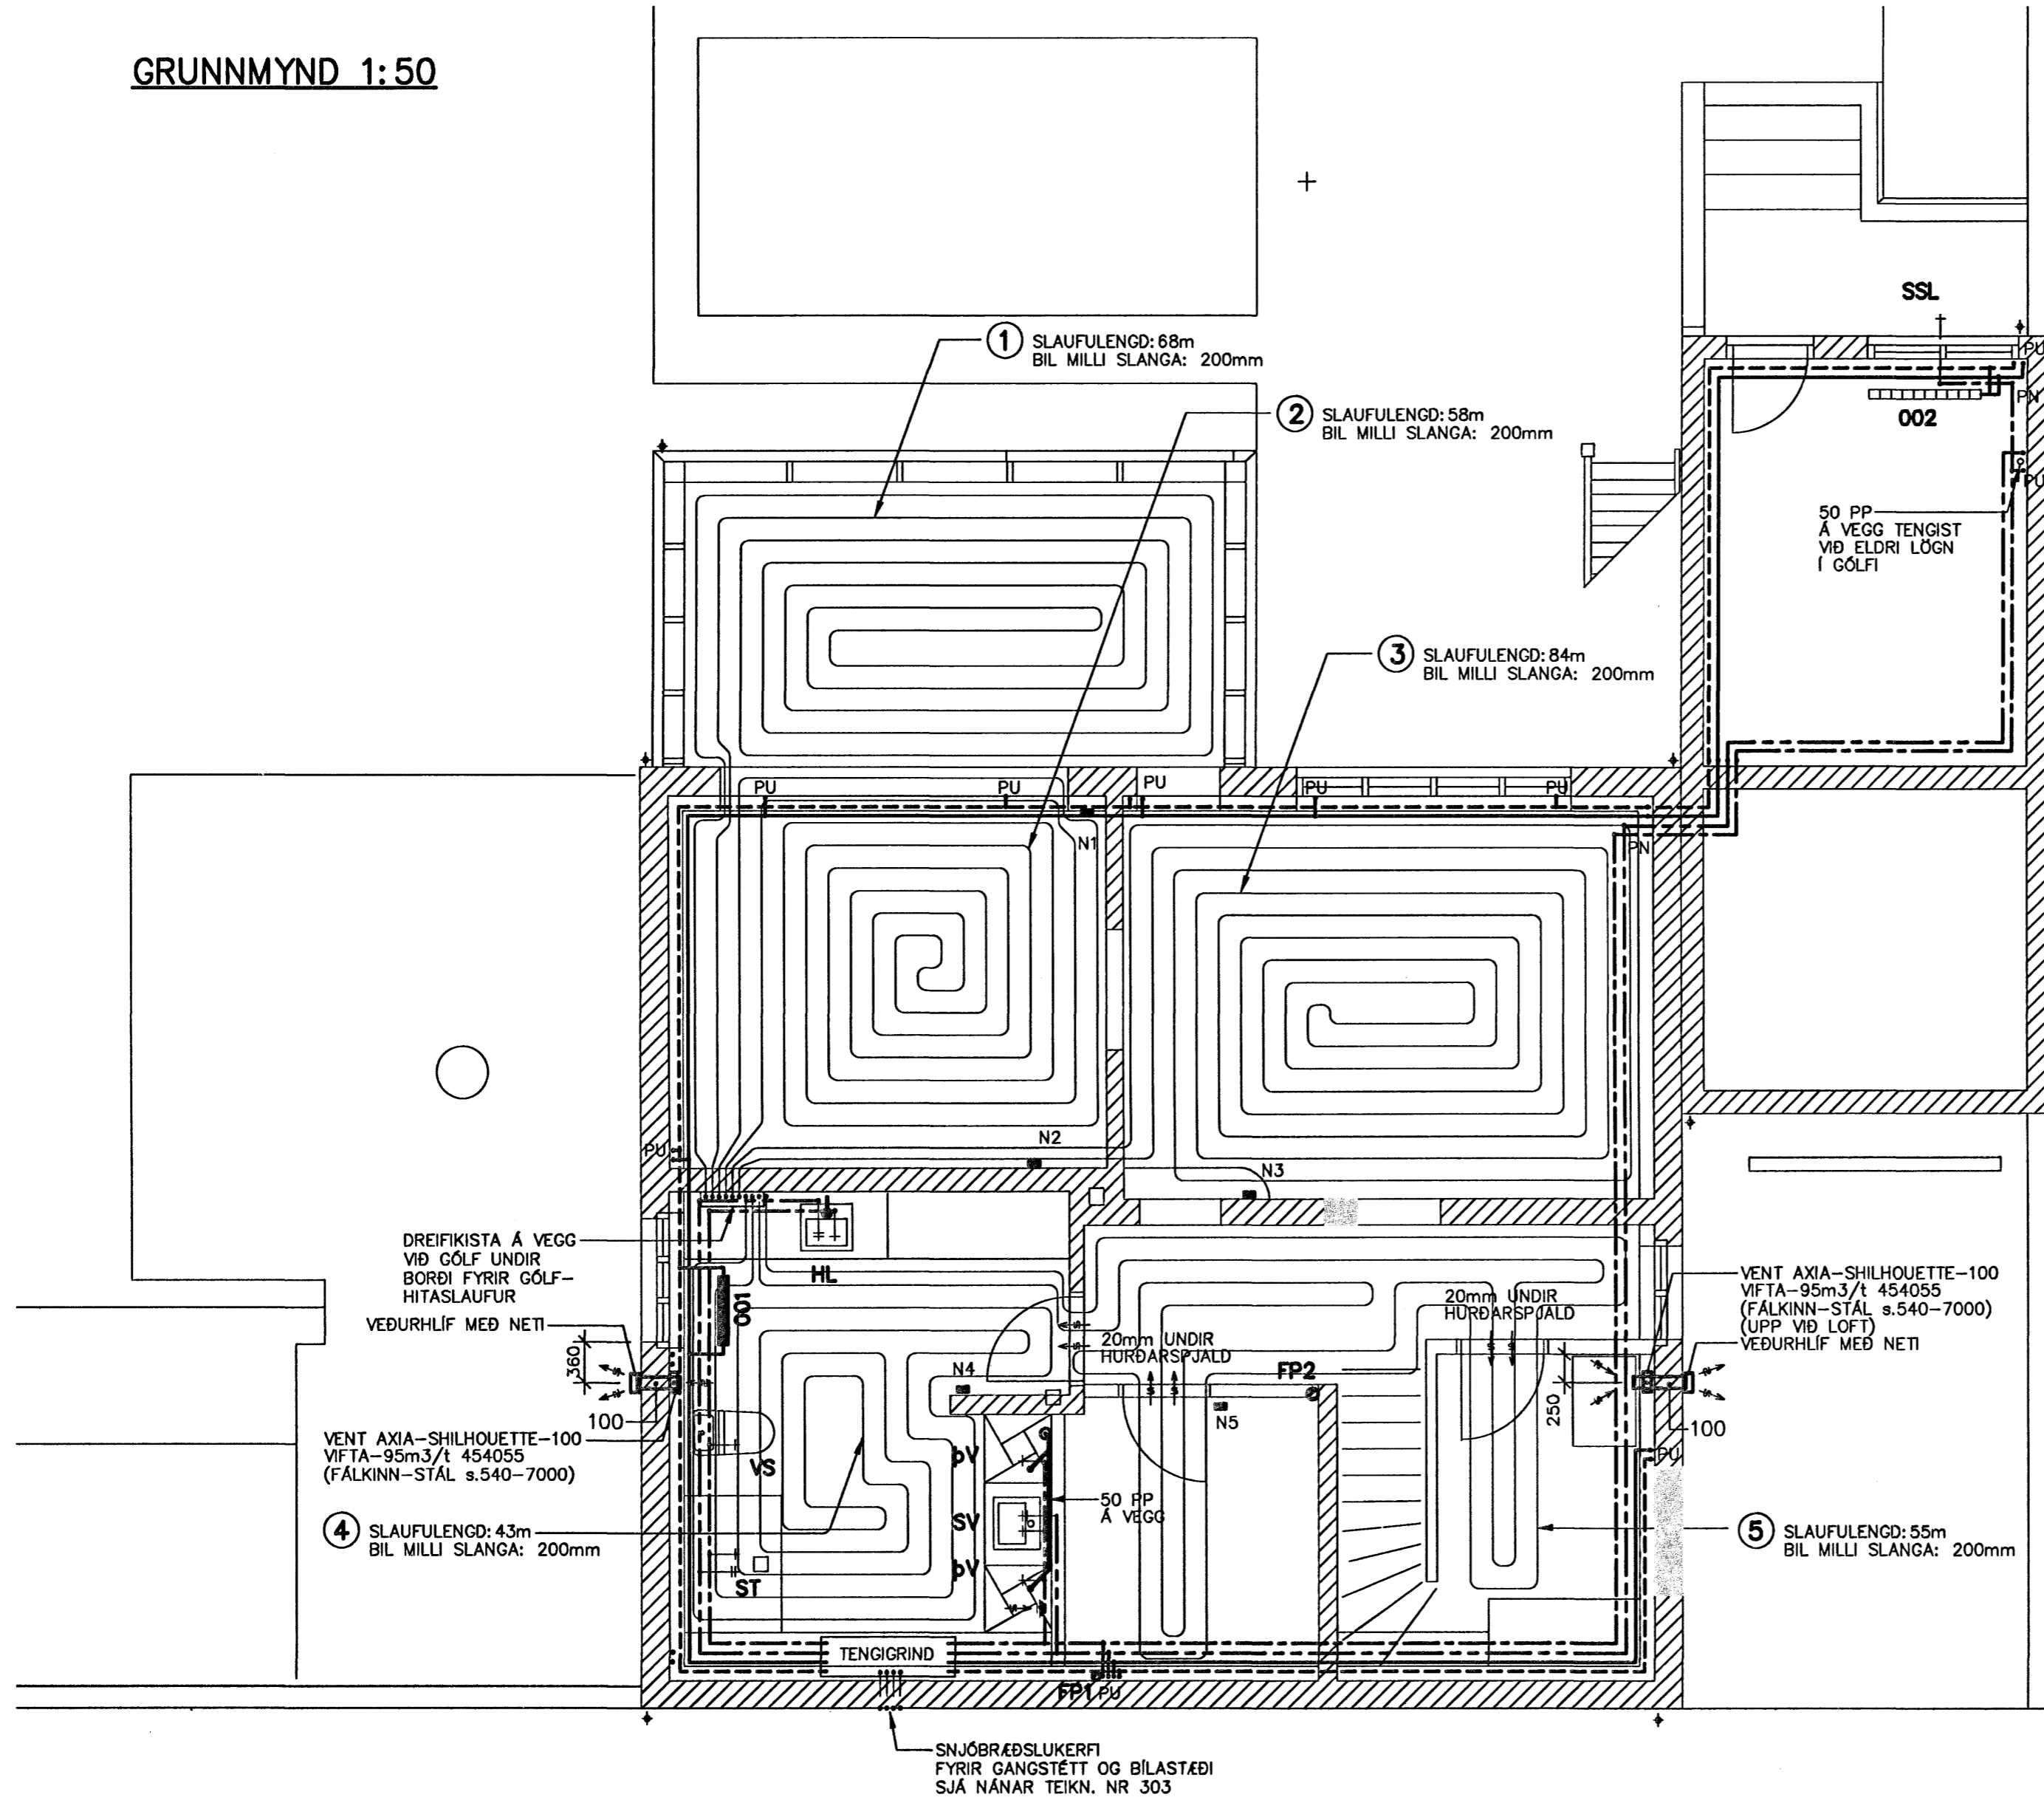

OFNATAFLA FYRIR 0.HÆÐ

NR.	REIKN. HITATAP Watt	HÁMARKS-		VALDIR OFNAR	STÓTAR 10 mm
		HÆÐ mm	LENGD mm		
001	400	(1000)	600	HANDKLÆÐAOFN	BD
005	(600)	(700)	(1000)	ELDRI OFN	CD

ALLIR OFNAR ERU MEÐ DANFOSS LOFTHITASTÝRÐAN LOKA (TD. RA-2000)

Samþykkt þann  
27 MARS 2007

Byggingafulltrúinn í Hafnarfirði  
Eh. Sigurbjartur Halldórsson

*Sveinur 14047-4519*

TILVÍSANIR

- ALMENNAR SKÝRINGAR. . . . . SJÁ TEIKN. NR. 100
- LAGNIR Á 1.HÆÐ. . . . . SJÁ TEIKN. NR. 303
- LAGNIR Á 2.HÆÐ. . . . . SJÁ TEIKN. NR. 304
- RÖMMYND, HITA-OG NEYSLUVATNSLAGNIR. . . . . SJÁ TEIKN. NR. 305
- RÖMMYND, ÞRIFALAGNIR OG TENGIGRIND. . . . . SJÁ TEIKN. NR. 306
- FRÁGANGUR INNAHÖSS. . . . . SJÁ TEIKN. ARKITEKTS

BREKKUGATA 16 - HAFNARFIRÐI

BREYTINGAR - VIÐBYGGING	REIKN.	IB	NÓV 2006
LAGNIR - NEYSLUVATNS-HITA-OG ÞRIFALAGNIR	TEIKN.	IB	NÓV 2006
GRUNNMYND KJALLARI	YFIRF.	IB	NÓV 2006

**VIK** VERKFRÆÐISTOFAN VIK EHF  
LAUGAVEGUR 164, 2H. TH., 105 REYKJAVÍK  
SÍMI/FAX: 552-4956 GSM: 897-4956  
KT: 441297-2589, NETF: VIK@SHOLF.IS

KVARÐI: 1:50 ÚTG.DAGS. 15.12.2006  
VERK: 0630 BL. NR. 302 BR. A  
SAMP. *Sveinur Blongur*  
KT. 081156-689 0630302.DWG