1 SNIÐ 1:20
101

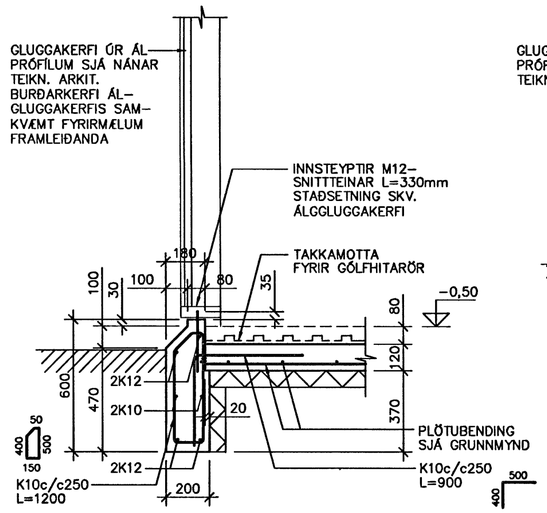

2 SNIÐ 1:20
101

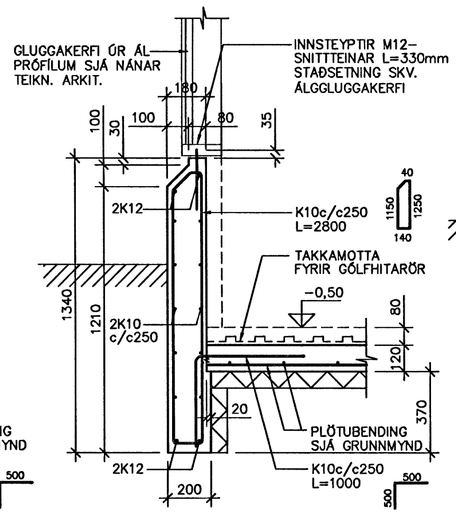

3 SNIÐ 1:20
101

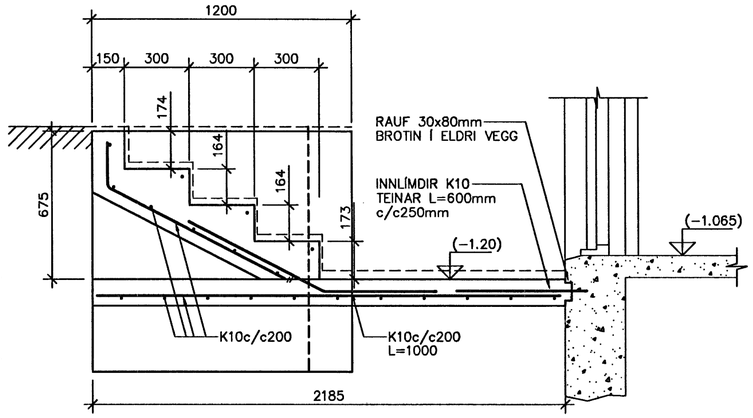

4 SNIÐ 1:20
101

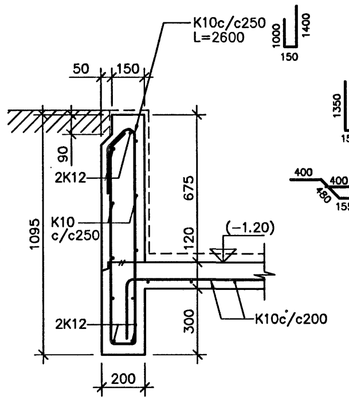

5 SNIÐ 1:20
101

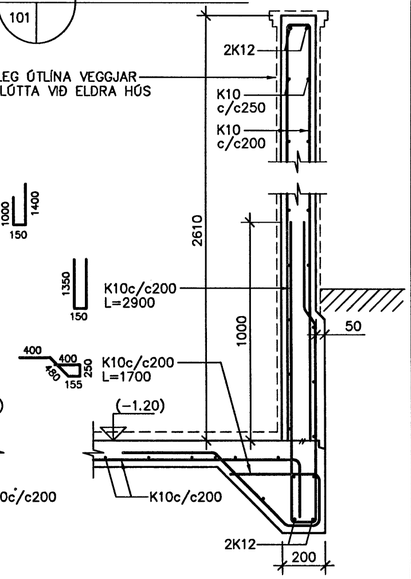

6 SNIÐ 1:20
101

GILDIR EINNIG FYRIR SNIÐ 6*

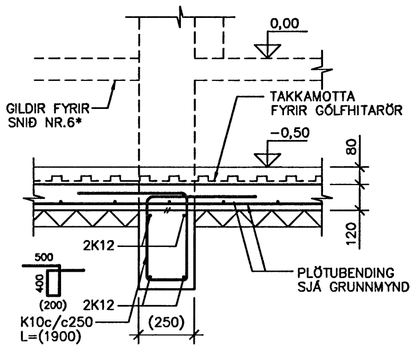

7 SNIÐ 1:20
101

GILDIR EINNIG FYRIR SNIÐ 7*

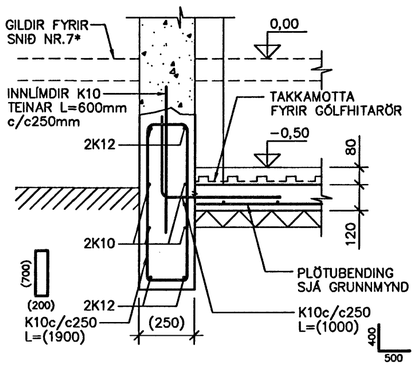

8 SNIÐ 1:20
101

GILDIR EINNIG FYRIR SNIÐ 8*

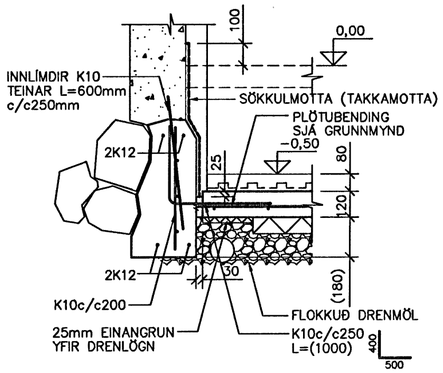

9 SNIÐ 1:20
101

GILDIR EINNIG FYRIR SNIÐ 9*

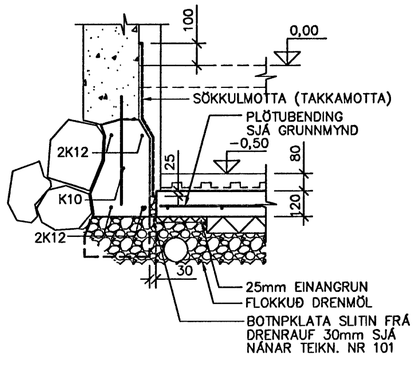

10 SNIÐ 1:20
101

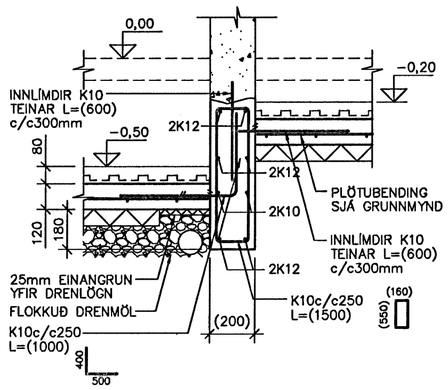

11 SNIÐ 1:20
101

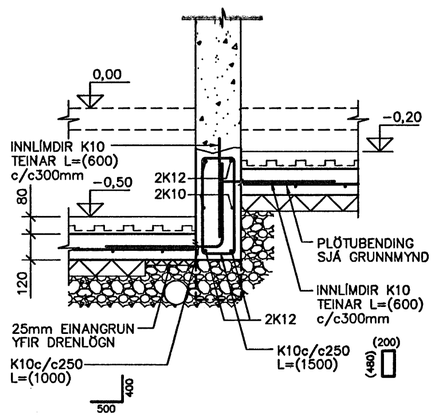

12 SNIÐ 1:20
101

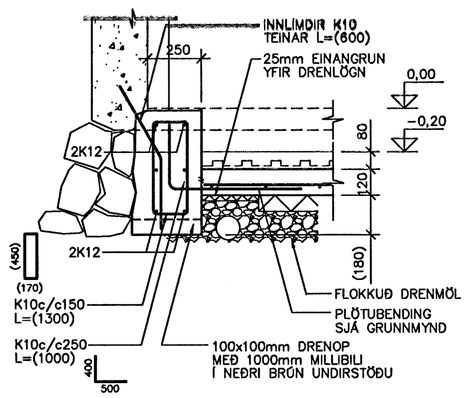

13 SNIÐ 1:20
101

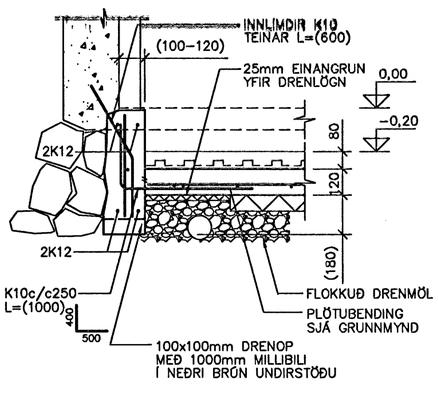

BR.	DAGS.	BREYTING
A	26.02.07	BREYTINGAR Á UNDIRSTÖÐUM

Samþykkt þann
27 MARS 2007
Byggingafulltrúinn í Hafnarfirði
F.h. Sigurbjartur Halldórsson

TILVÍSANIR

ALMENNAR SKÝRINGAR . . . . . SJÁ TEIKN. NR. 100
UNDIRSTÖÐUR, GRUNNMYND . . . . . SJÁ TEIKN. NR. 101

BREKKUGATA 16 - HAFNARFIRÐI

BREYTINGAR - VIÐBYGGING
UNDIRSTÖÐUR
SNIÐ 1-13

REIKN.	IB	NÓV 2006
TEIKN.	IB	NÓV 2006
YFIRF.	IB	NÓV 2006

VIK
VERKFRÆÐISTOFAN VIK EHF
LAUGAVEGUR 164, 2H.TH., 105 REYKJAVÍK
SÍMI/FAX: 552-4956 GSM: 897-4956
KT: 441297-2389, NETF: VIK@ISHOLF.IS

KVARÐI: 1:20 ÚTG.DAGS. 15.12.2006
VERK: 0630 BL. NR. 102 BR. A
SAMP. KT. 081156-4689
0630102.DWG