


YFIRLITSMYND
MKV. 1:500

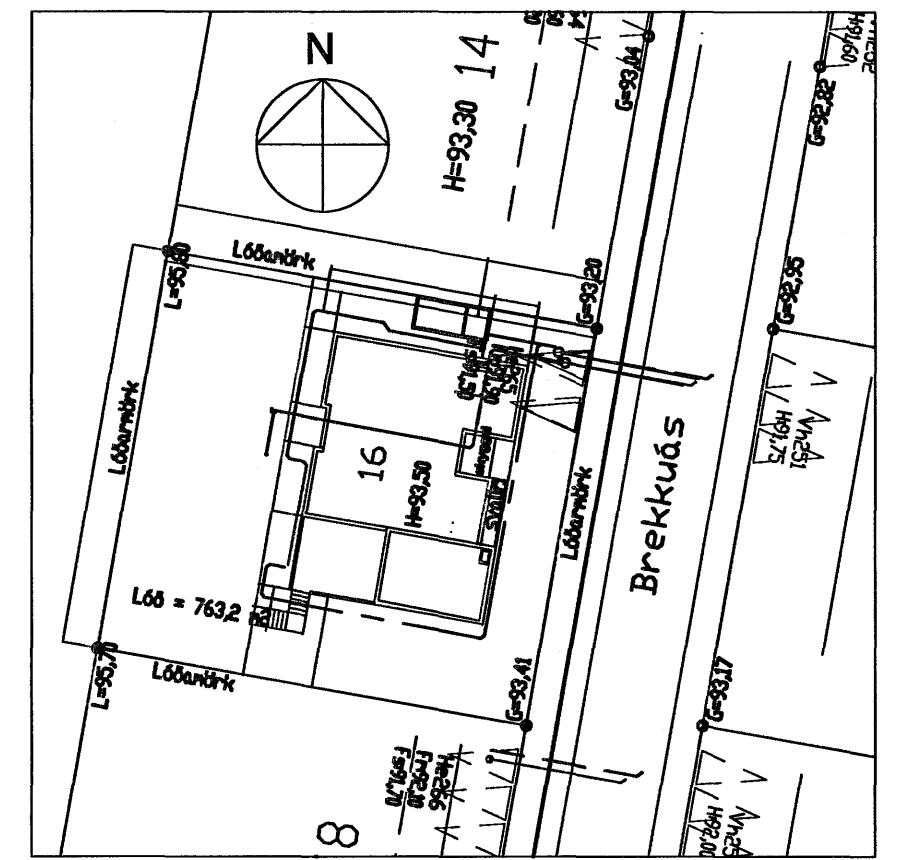

EFNISGÆÐI:

FRÁVEITULAGNIR Í JÖRÐU SKULU VERA ÚR PEH PLASTI, EÐA ÚR STÍFU PVC PLASTI, SAMSKYEITI ÞÉTT MED ÞAR TIL GERÐUM GÚMMIHRINGJUM.

JARÐVATNSLAGNIR SKULU GERÐAR ÚR Ø100 RAUFUÐUM PVC RÖRUM, AÐ OG YFIR PÍPURNAR SKAL FYLLT MED GRÖFRI MÖL (2-20 mm).

LAGNIR INNAHÚSS SKULU VERA ÚR VIÐURKENNDU PLASTI TIL NOTKUNAR INNAHÚSS EÐA STEYPUJÁRNI.

HALLI LAGNA UNDIR PLÖTU SKAL VERA MIN 20 o/oo, NEMA ANNAD SÉ TEKID FRAM.

SKÝRINGAR:

2 8 MARS 2007

KÓTAR ERU í m. ÖNNUR MÁL ERU í mm
 GNG = GÖLFNIÐURFALL MED GEGNUMSTREYMI
 GN = GÖLFNIÐURFALL MED VATNSLÁS
 SJÁ ALMENNAR SKÝRINGAR Á TEIKNINGU L - 100

GRUNNMYND
MKV. 1:50

ÁRTUN ABALHÖNNUGAR TEIKNING SAMRÆMD OG SAMÞYKKT: RAGNHILDUR INGÓLFSDÓTTIR KT: 280355-4069 <i>Ragnildur</i>			
BREKKUÁS 16 HAFNARFIRÐI		TÝRA <small>BYGGINGARTEIKNINGARFÉLAG</small>	
FRÁRENNSLISLAGNIR GRUNNMYND SÖKKLA OG 1.HÆÐ AFSTÖÐUMYND		Guðni Þór Gunnarsson Byggingartæknifræðingur Sími: 660 4507 Netfang: solgud@vortax.is	
HANNAÐ GPG	TEIKNAD GPG	YFIRF. GPG	DAGS. 20.03.07
SAMP. Guðni Þór Gunnarsson	KL.070368-4049	KVARNI 1:50	NR. L - 101

BR Ø600 PL BK.=91,50
 BR Ø600 PL BK.=91,90
 AÐ LÖGNUM Í GÖTU