



GRUNNMYND
MKV. 1:50

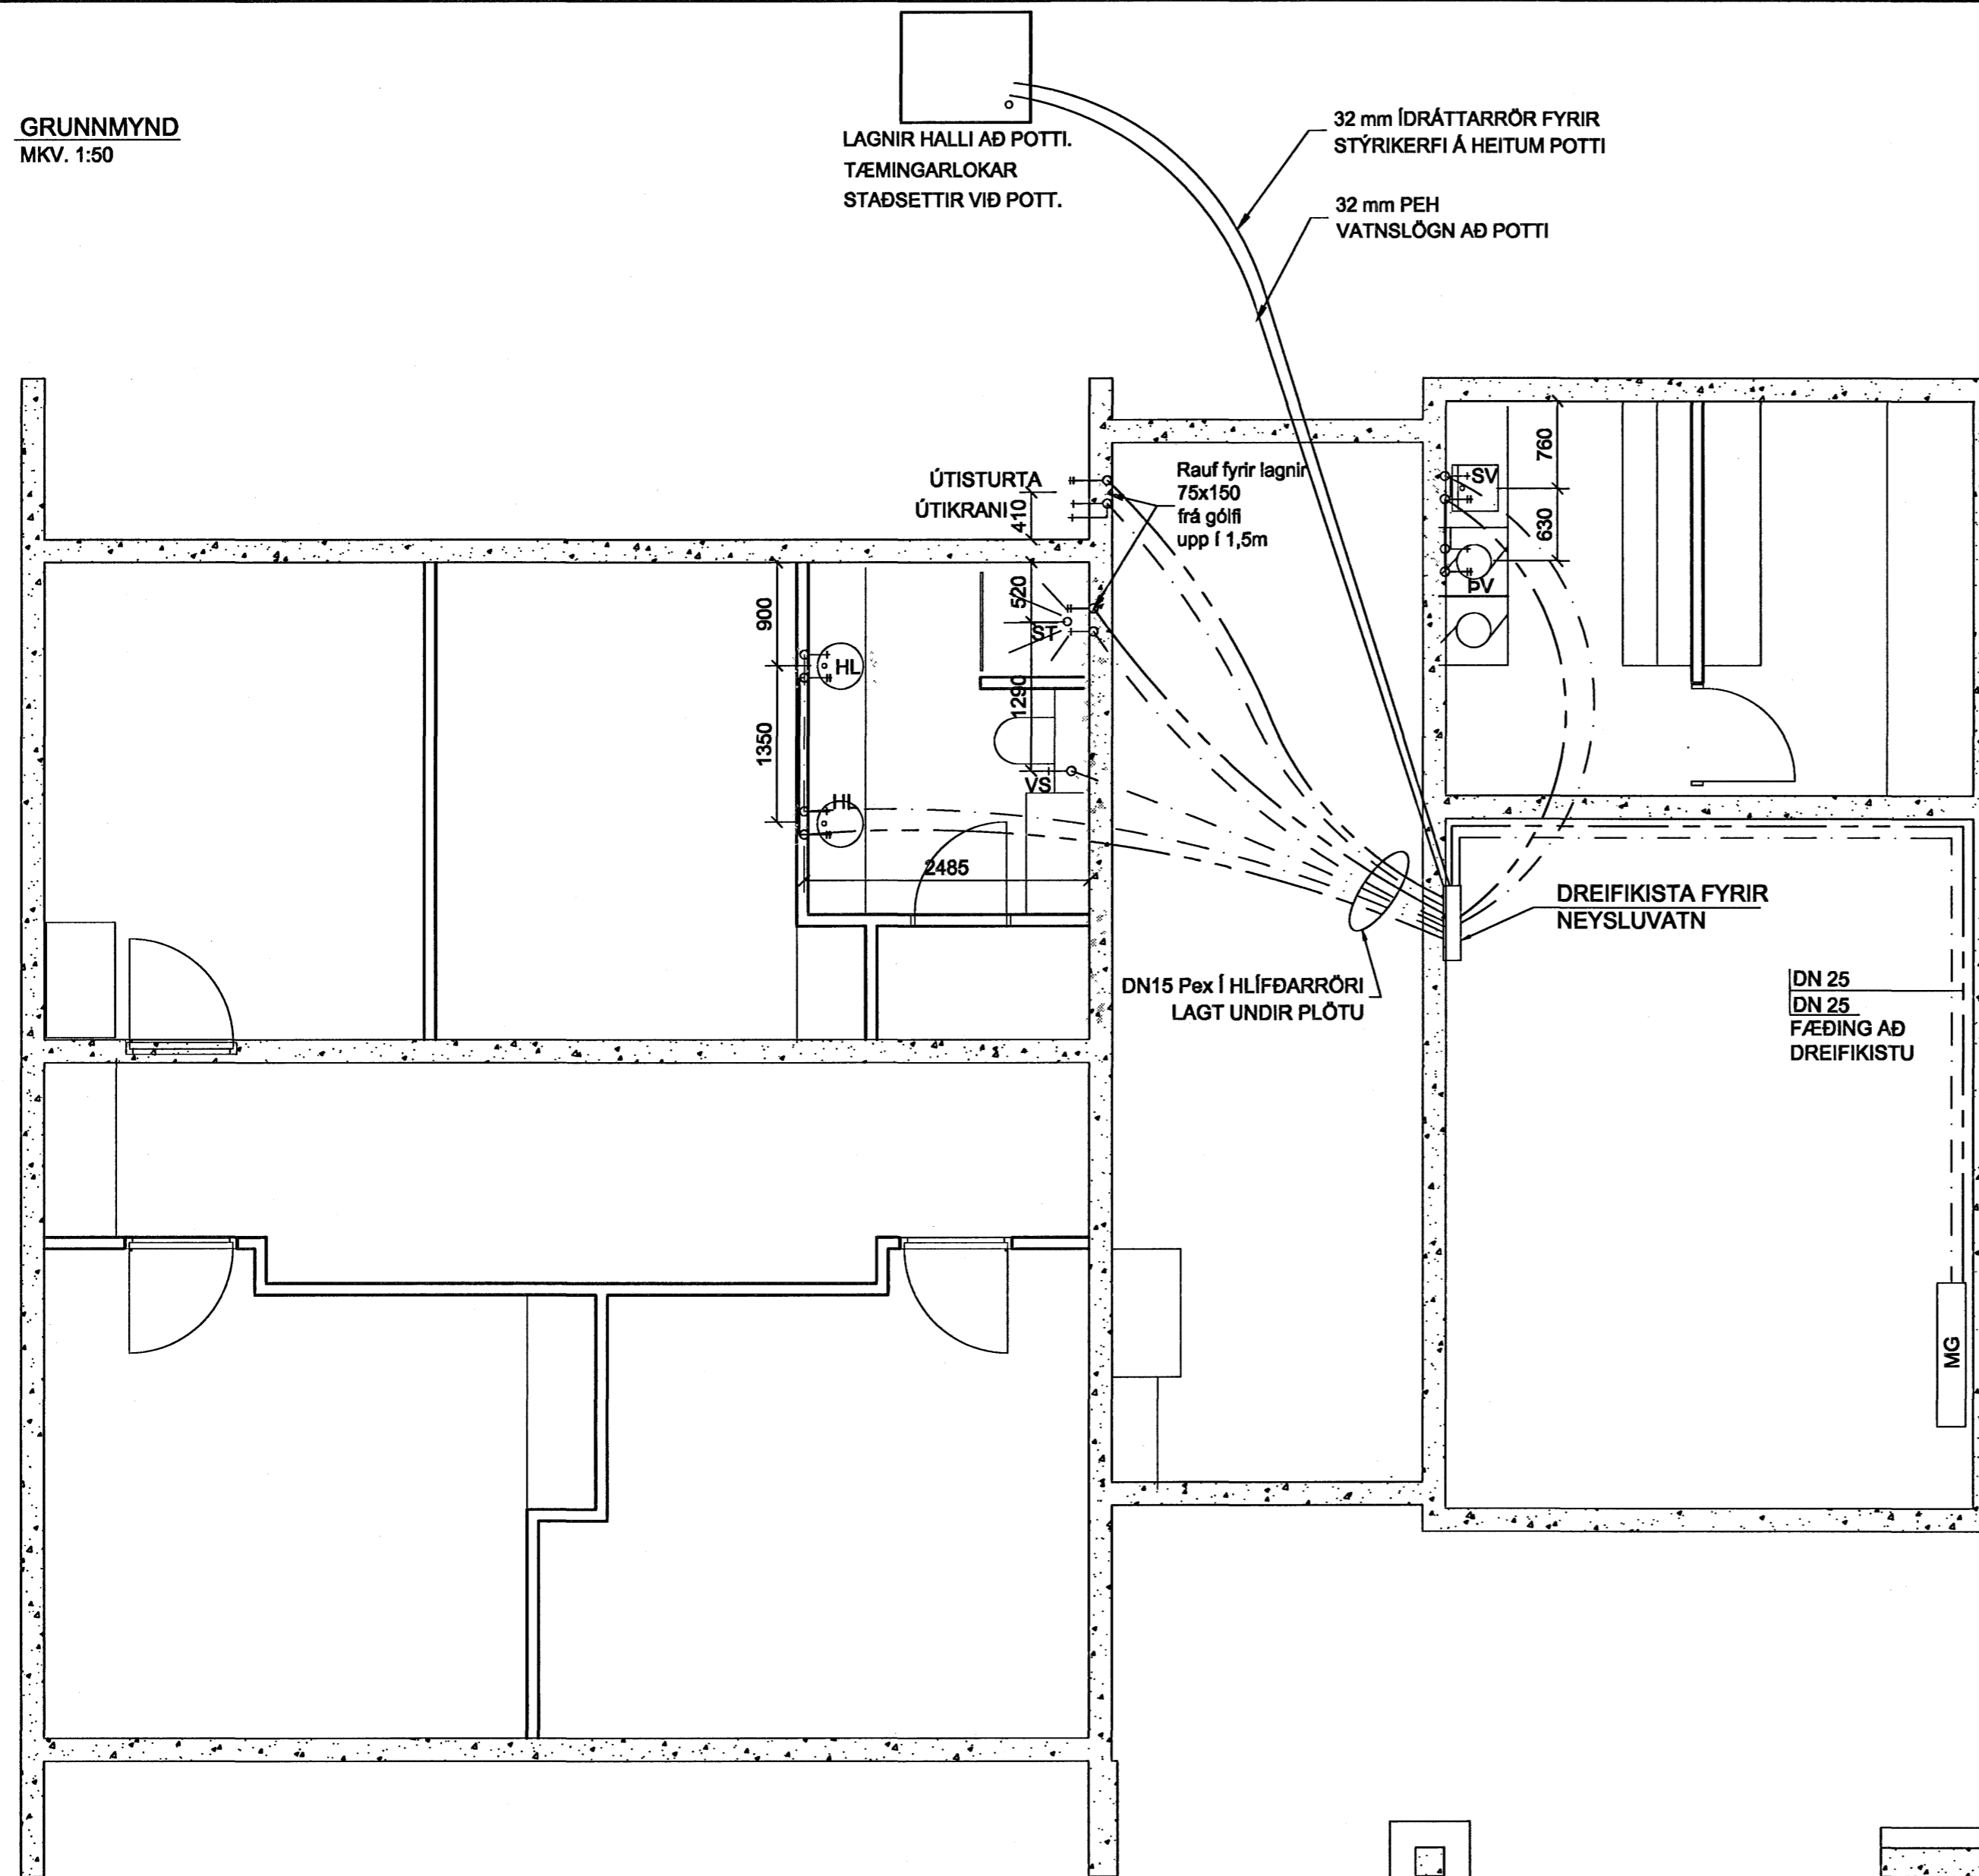

KENNISNIÐ

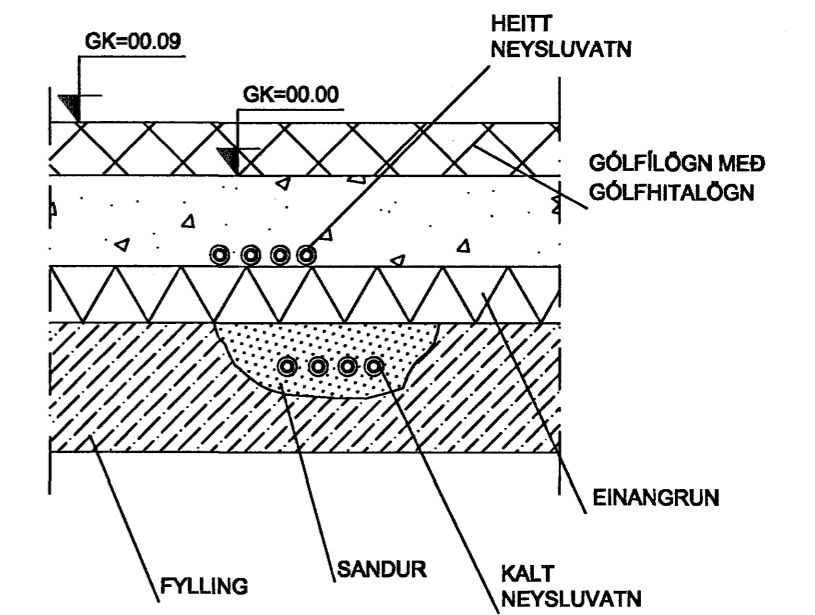

EFNISGÆÐI:

LAGNAEFNI SKAL VERA VOTTAÐ OG SKAL FYLGJA VA-VIÐURKENNING VOTTORÐI.

NEYSLUVATNSLAGNIR ÚR PLASTI SKULU VERA HITAPOLIN PEX- PB- EDA PP-RÖR
OG SKULU TENGI VERA AFSINKUNARPOLIN.

HÆSTI NOTHITI VATNS ER 65°C FYRIR PP-RÖR, EN 70°C FYRIR PEX- OG PB-RÖR.
HÆSTI NOTPRÝSTINGUR Í LAGNAKERFINU MÁ EKKI FARA YFIR 1 MPa.

LAGNING OG MEÐFERÐ EFNISINS SKAL VERA Í SAMRÆMI VIÐ ÁKVÆÐI
FRAMLEIÐANDA, BYGGINGAREGLUGERÐAR OG ÞEIRRA STAÐLA SEM
HÚN VÍSAR TIL, Þ.M.T. ÍST 67 OG DS-439

SKÝRINGAR:

KÓTAR ERU Í m.
ÖNNUR MÁL ERU Í mm
SJÁ ALMENNAR SKÝRINGAR Á TEIKNINGU L - 100

VIÐ DREIFIKISTU NEYSLUVATNS KOMI BLÖNDUNARTÆKI
FYRIR HEITAN POTT

ÞRÝSTIPRÓFUN LAGNA: SJÁ SKÝRINGAR Á TEIKNINGU L - 100

Samþykkt þann

28 MARS 2007

Byggingafulltrúinn í Hafnarfirði
F.h. Sigurbjartur Halldórsson

ÁRITUN AÐALHÖNNUÐAR		TEIKNING SAMRÆMD OG SAMÞYKKT: RAGNHILDUR INGÓLFSDÓTTIR KT: 290355-4068	
BREKKUÁS 16 HAFNARFIRÐI			
NEYSLUVATNSLAGNIR GRUNNMYND 1.HÆÐ KENNISNIÐ		Guðni Þór Gunnarsson Byggingartæknifræðingur Sími: 660 4507 Netfang: solgud@vortex.is	
HANNAÐ GpG	TEIKNAD GpG	YFIRF. GpG	DAGS. 20.03.07
SAMP. Guðni Þór Gunnarsson		KVARNI 1:50	NR. L - 103