



GRUNNMYND  
MKV. 1:50

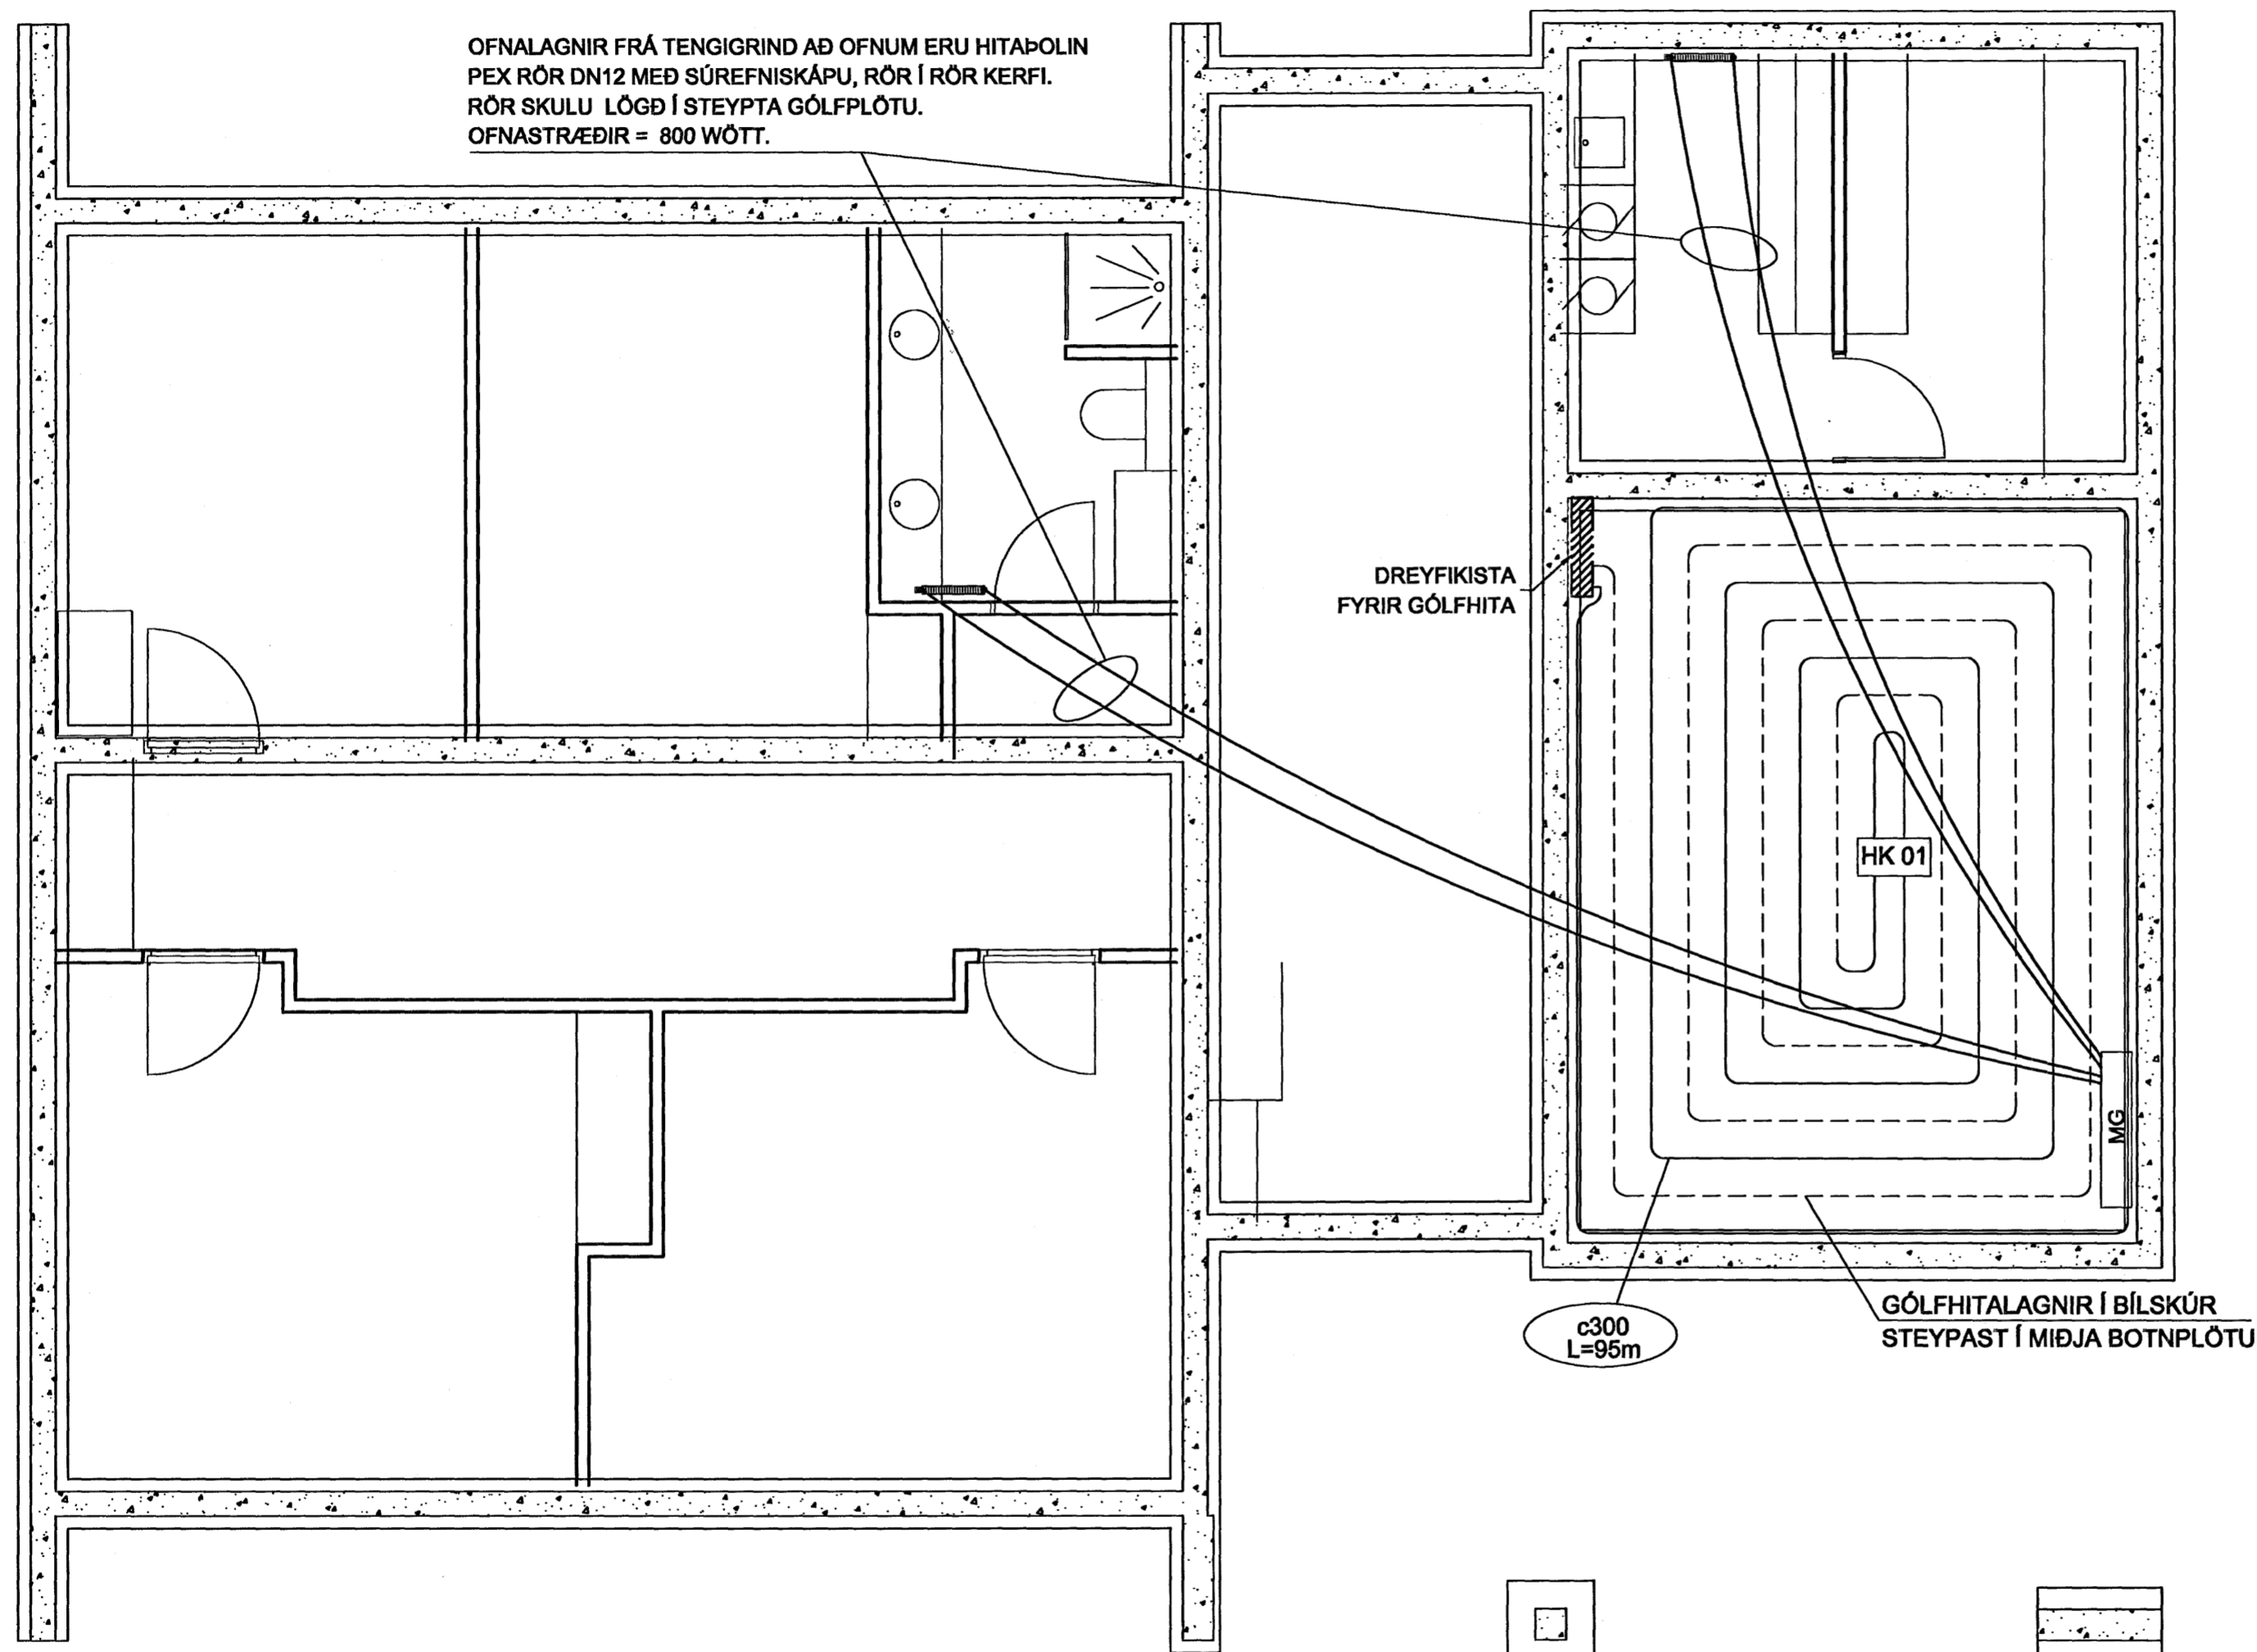

**KENNISNIÐ**

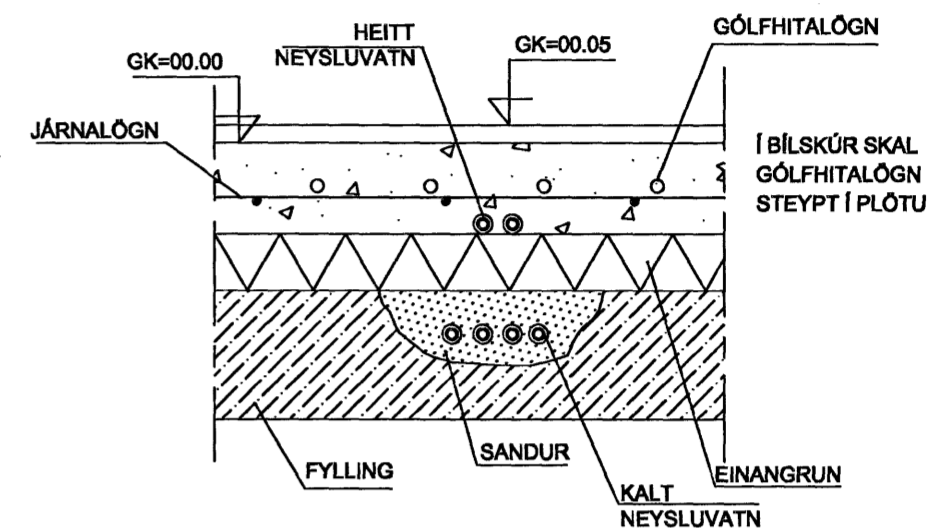

**SKÝRINGAR :**

ÖLL MÁL ERU Í MM  
HK 1 = MOTTA 1  
GÖLFHITAKERFI KOMI Í MIÐJA BOTNPLÖTU

c225

BIL MILLI SLANGA 225mm

**EFNISGÆÐI:**

HITALAGNIR ÚR PLASTI SKULU VERA HITAPOLIN PEX-RÖR MEÐ SÚREFNISKÁPU, PEX-A T.D. RAUTHERM S17x2,0 mm EDA SAMBÆRILEGT SKV. DIN-16892 OG DIN-4728 ÞÁ SKULU TENGI VERA AFSINKUNARPOLIN HÁMARKS HITI INN Á SLAUFUR ER 50°C SJÁ ALMENNAR SKÝRINGAR Á TEIKNINGU NR. L- 100

Samþykkt þann  
28 MARS 2007

Byggingafulltrúinn í Hafnarfirði  
F.h. Sigurbjartur Halldórsson

--	--	--	--	--	--

ÁRITUN AÐALHÖNNUGAR  
TEIKNING SAMRÆMD OG SAMÞYKKT: RAGNHILDUR INGÓLFSDÓTTIR KT: 290355-4068

<p>BREKKUÁS 16 HAFNARFIRÐI</p> <p>GÖLFHITALAGNIR GRUNNMYND 1.HÆÐ KENNISNIÐ</p>	<p><b>TÝRA</b> BYGGINGA- OG SAMRÆMINGARFRÉTTI</p> <p>Guðni Þór Gunnarsson Byggingartæknifræðingur Sími: 660 4507 Netfang: solgud@vortex.is</p>
--	--

HANNAÐ GPG	TEIKNAD GPG	YFIRF. 20.03.07	DAGS. 20.03.07	KVARÐI	NR.
SAMP. Guðni Þór Gunnarsson				1:50	L- 105