


Lárétt Þynning b=150 d=50
frá gólfi og 300 upp fyrir plötu

150x600

1130

• -2.66

G4

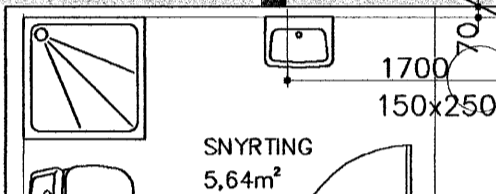

MHLO2
0001

• -3.86

GEYMSLA/FÖNDUR
17,56m²

Lárétt Þynning b=150 d=50
frá gólfi og 300 upp fyrir
plötu

150x250

100

• -3.94

NF

Nýjar tröppur

ÖLDUSLÓÐ 30
MHL01

KT.: kjallari

• -2.67

Skýring: gataplan

vg: við gólf

vl: við loft

Gat í plötu

Gat í vegg

þynning í vegg



Samþykkt þann

03 APR. 2007

Byggingafulltrúinn í Hafnarf. rói
F.h. Sigurbjartur Halldórsson

Onyx ehf

Brynjar Daníelsson Byggingafr.
Skjólshólmur 9 201 Kópavogi
Sími. 861 5655
Fax. 587 2610
Netfang. onyx@simnet.is

nr.	Breyting.	af	dags	VERKEFNI	DAGS.
1				ÖLDUSLÓÐ 30, HAFNARF.	Feb. '07
2				TEIKNAD AF. BRYNJAR	
3				TEIKNING. <i>Bilskúr</i>	TEIKN nr.
4				Gatapla neðri hæð og loft <i>[Signature]</i>	G101
5				YFIRFARIN OG SAMÞYKKT. <i>[Signature]</i>	Kl. 08.01.49-3609
6				MÆLIKVARÐI. 1:50	
7				Öll mál á teikningunni eru í mm.	
8					

