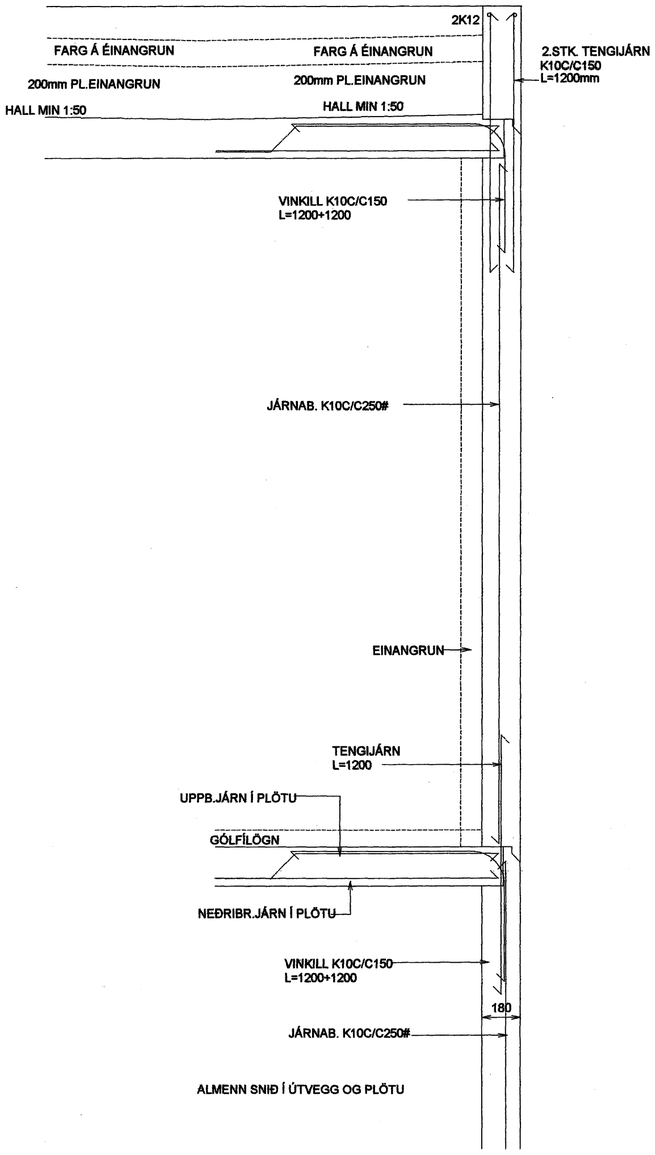

ALMENN SNIÐ Í ÚTVEGG OG PLÖTU

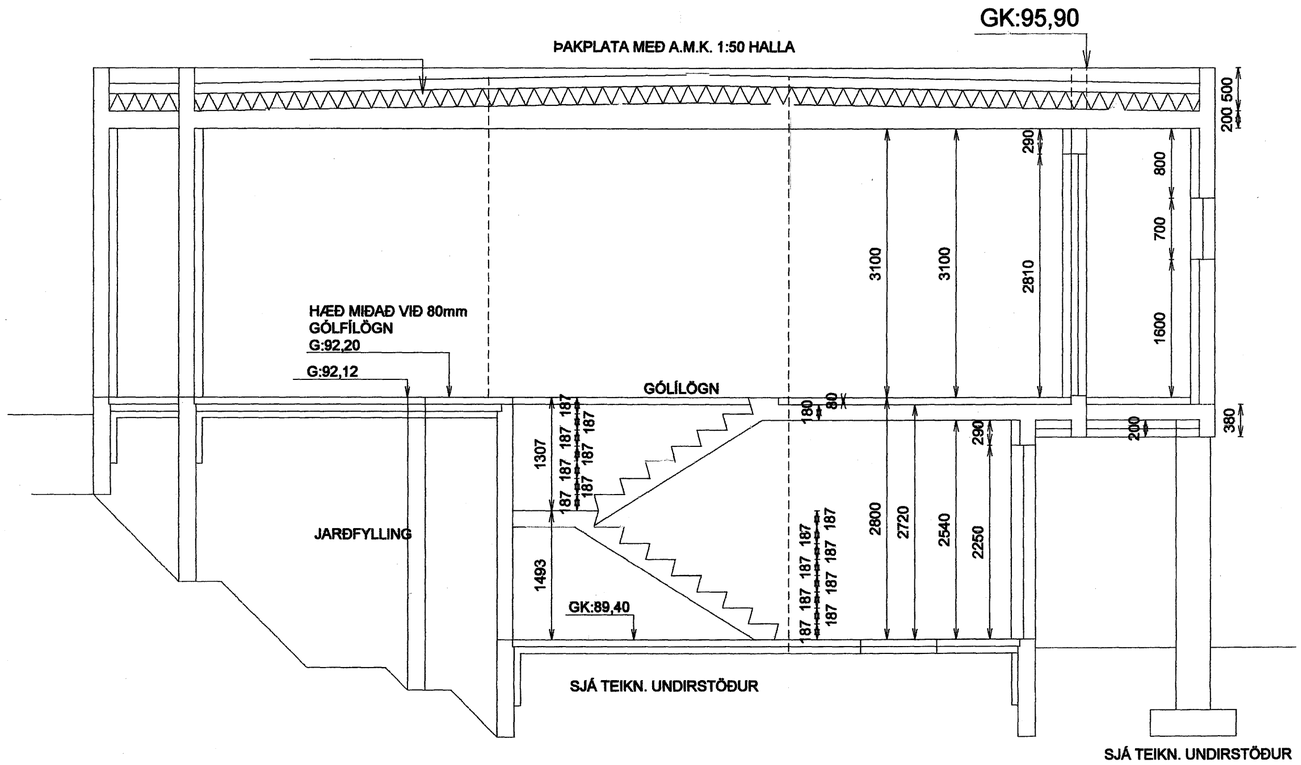

1:50

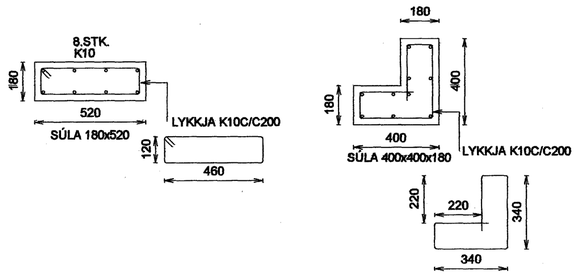

Samþykkt þann

0 2 APR. 2007

Byggingafulltrúinn í Hafnarfirði
F.h. Sigurbjartur Halldórsson

HLÍÐARÁS 28 HAFNARFIRÐI

ÚTVEGGIR MÁLSETNINGAR
ALMENNT SNIÐ SÚLUR 2.HÆÐ

Mkv. 1:50
Hannað E.V.
Teiknað E.V.
Yfirfarið EV.

Dags. 24.FEB.2007 Blað BLAÐ 4 AF 6 Nr. HLÍÐARÁS28UV

ÁRITUN SAMRÆMINGARHÖNNUÐAR
Eyjólfur Valgarðsson Kt:280857-4169

TR.aust s/f
TÆKNIFRÆÐINGARNIR
Eyjólfur Valgarðsson Kt:280857-4169
Sigurður Grétarsson Sími: 471-2257