


Loftaplötueiningar, Járnaþending í ásteypu, Grunnmynd mkv.1:50

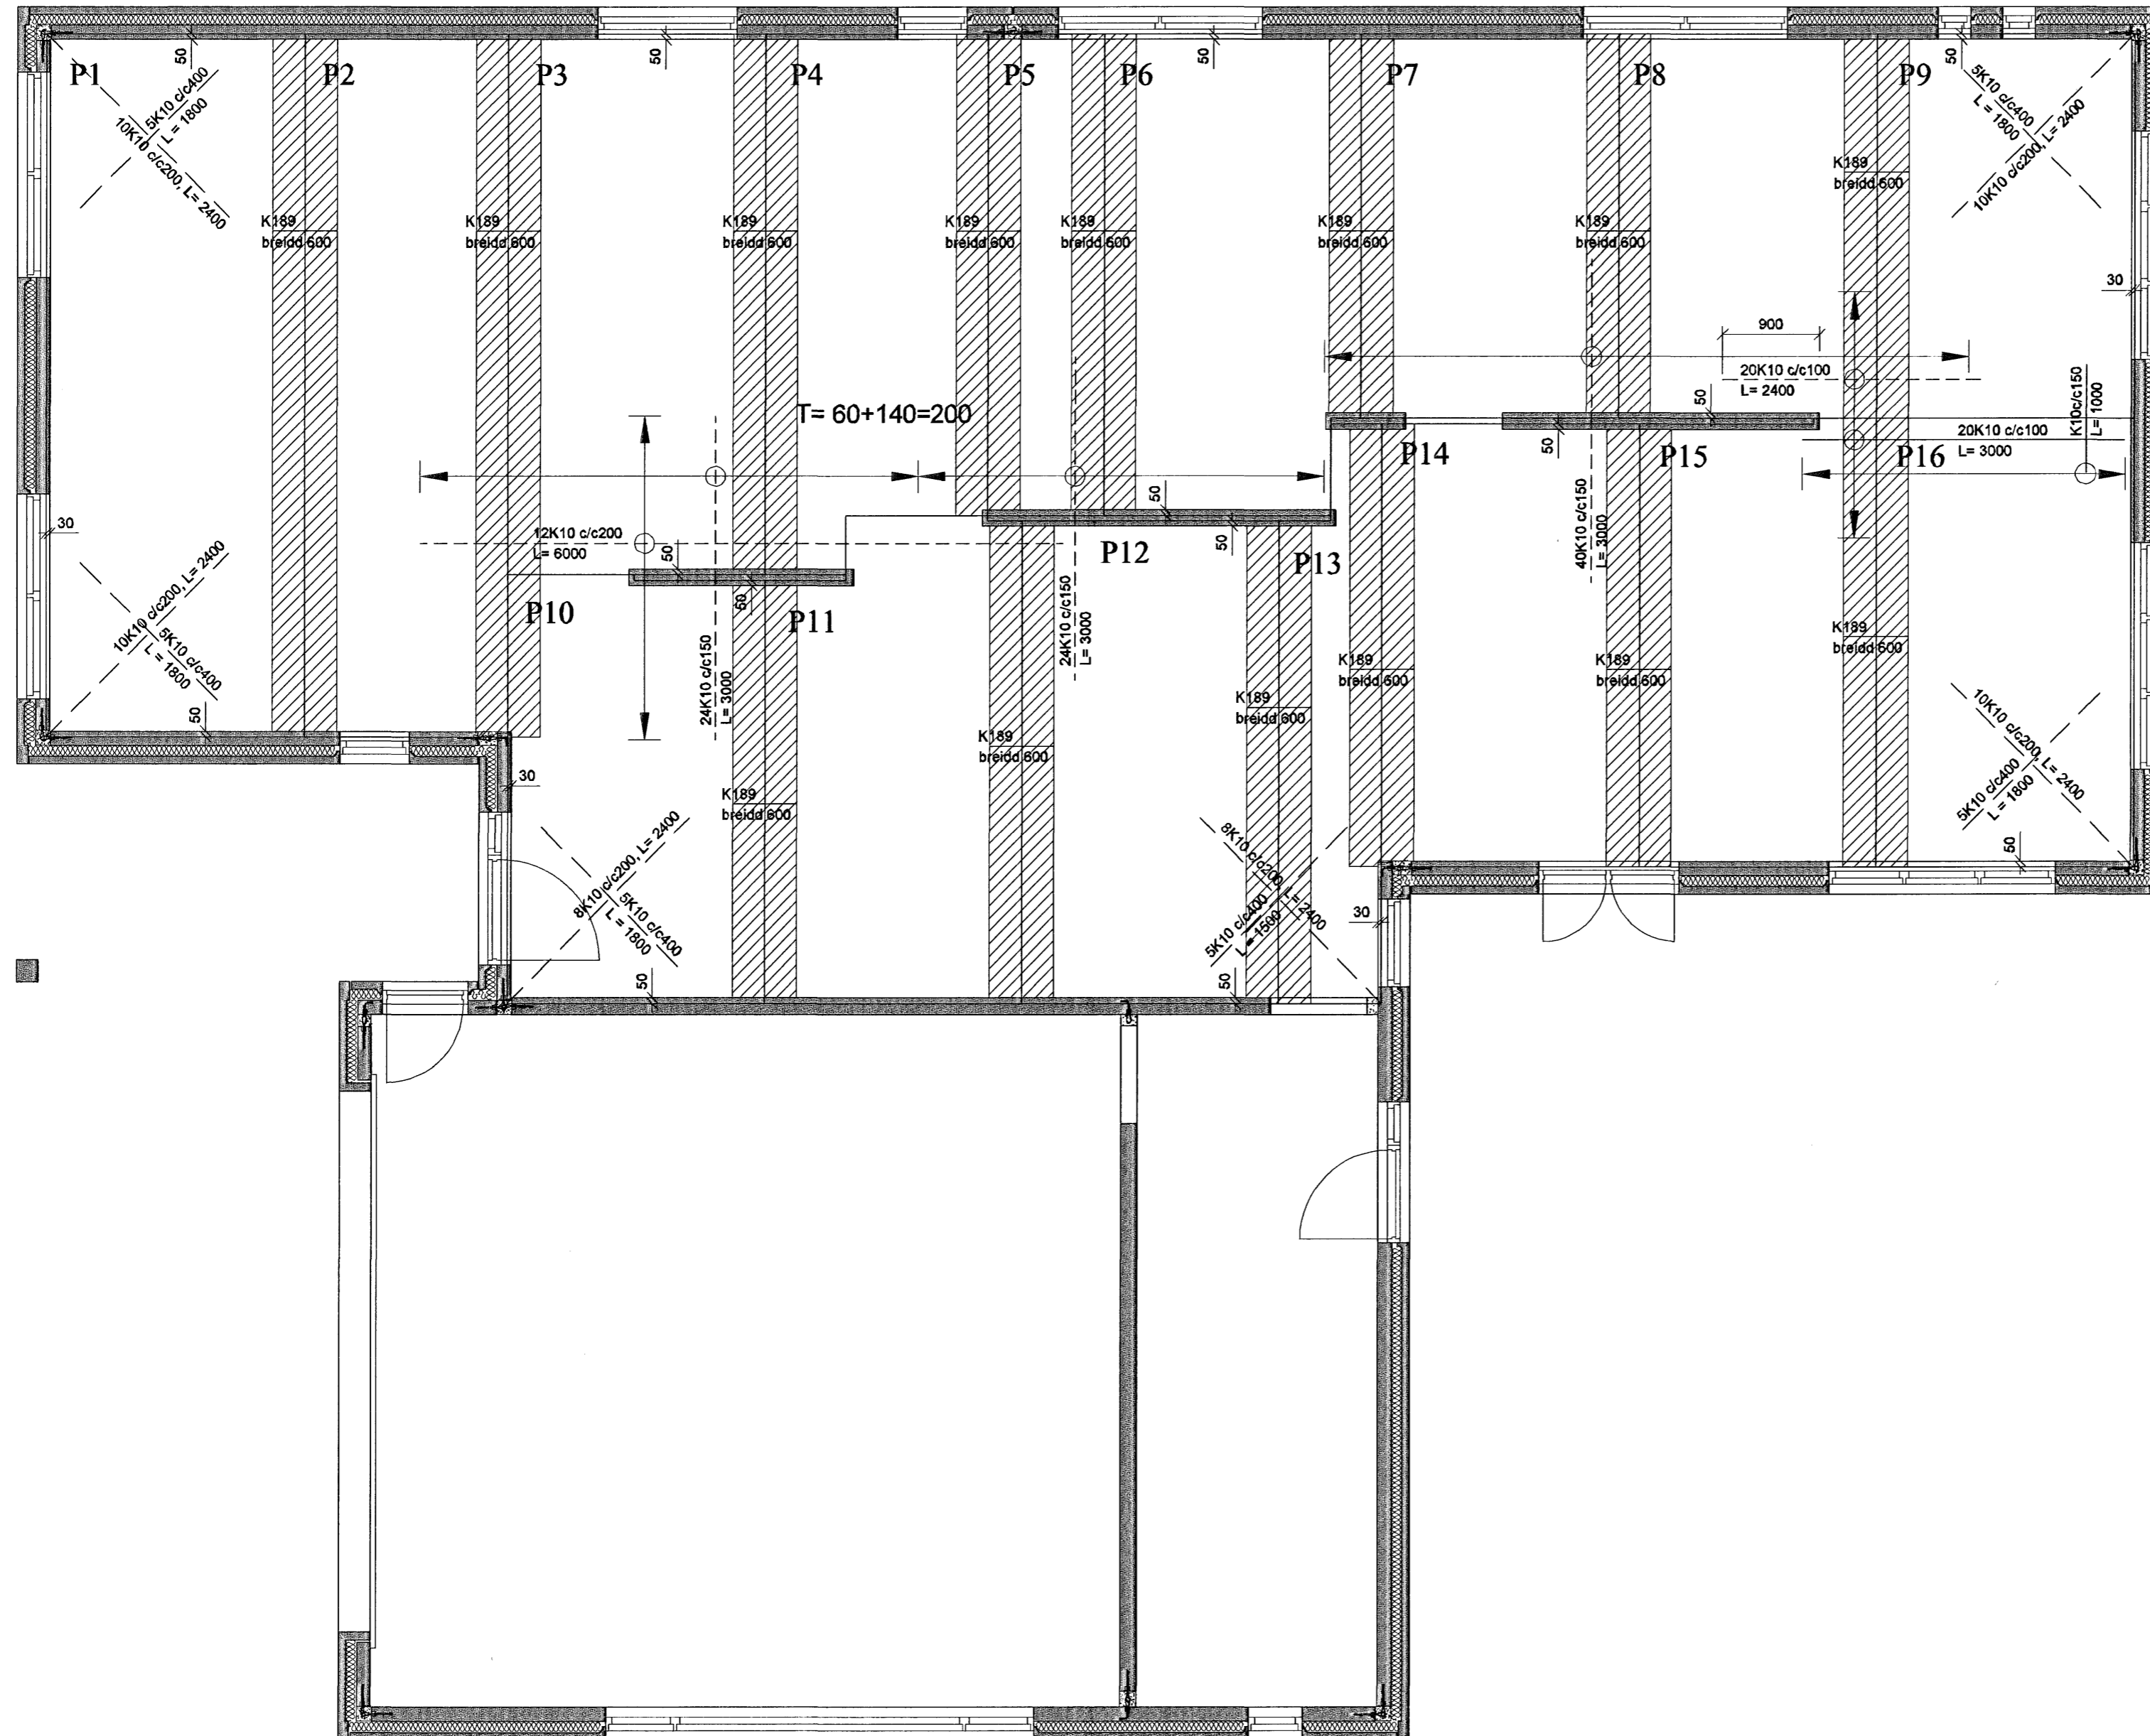


Þykktir:

Einingar: 50 mm steypa í loftaeining C30
 Ásteypa: 140 mm steypa í ásteypu C30
 Samtals: 200 mm st. st. járn KS50.

Skýringar:

Steypa skal vera C35, v/s hlutfall minna en 0.5
 Járn er rafstöðt net úr KS50 járni og KS50 járn
 það sem merkt er bitar eru "flígranbitar", hæð 130 mm.

C	 Samþykkt þann
B	02 APR. 2007
A	Byggingafulltrúinn í Hafnarfirði F.h. Sigurbjartur Halldórsson
Dags:	Breyting:

BREYTINGAR

Verkefni: Kvistavellir 21
 221 Hafnarfirði

Heiti teikningar: Loftaplötueiningar, járnþending í
 í ásteypu, grunnmynd.

Verkefni nr: 682


Teikning nr: 112

Mælikvarði: 1:50 Teiknað: Atli J.

Dags: Jan. 2007 Hannað: Sveinn Ingólfsson

VERKHÖNNUN EHF

Sveinn Ingólfsson Verkfræðingur
 kt: 141240-4639
 Kirkjulundi 13 210 Garðabæ
 Sími: 565 6900 Fax: 565 6910
 Tölvupóstur: verkhonnun@simnet.is

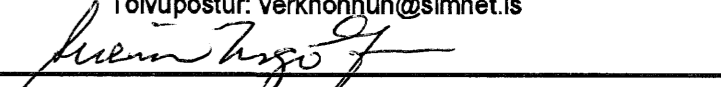

----- Táknað járn í efri brún, 20mm undir yfirborði.
 _____ Táknað járn í neðri brún með 15mm
 steypupekkju.