


Yfirlitsblað, Grunnmynd mkv.1:50

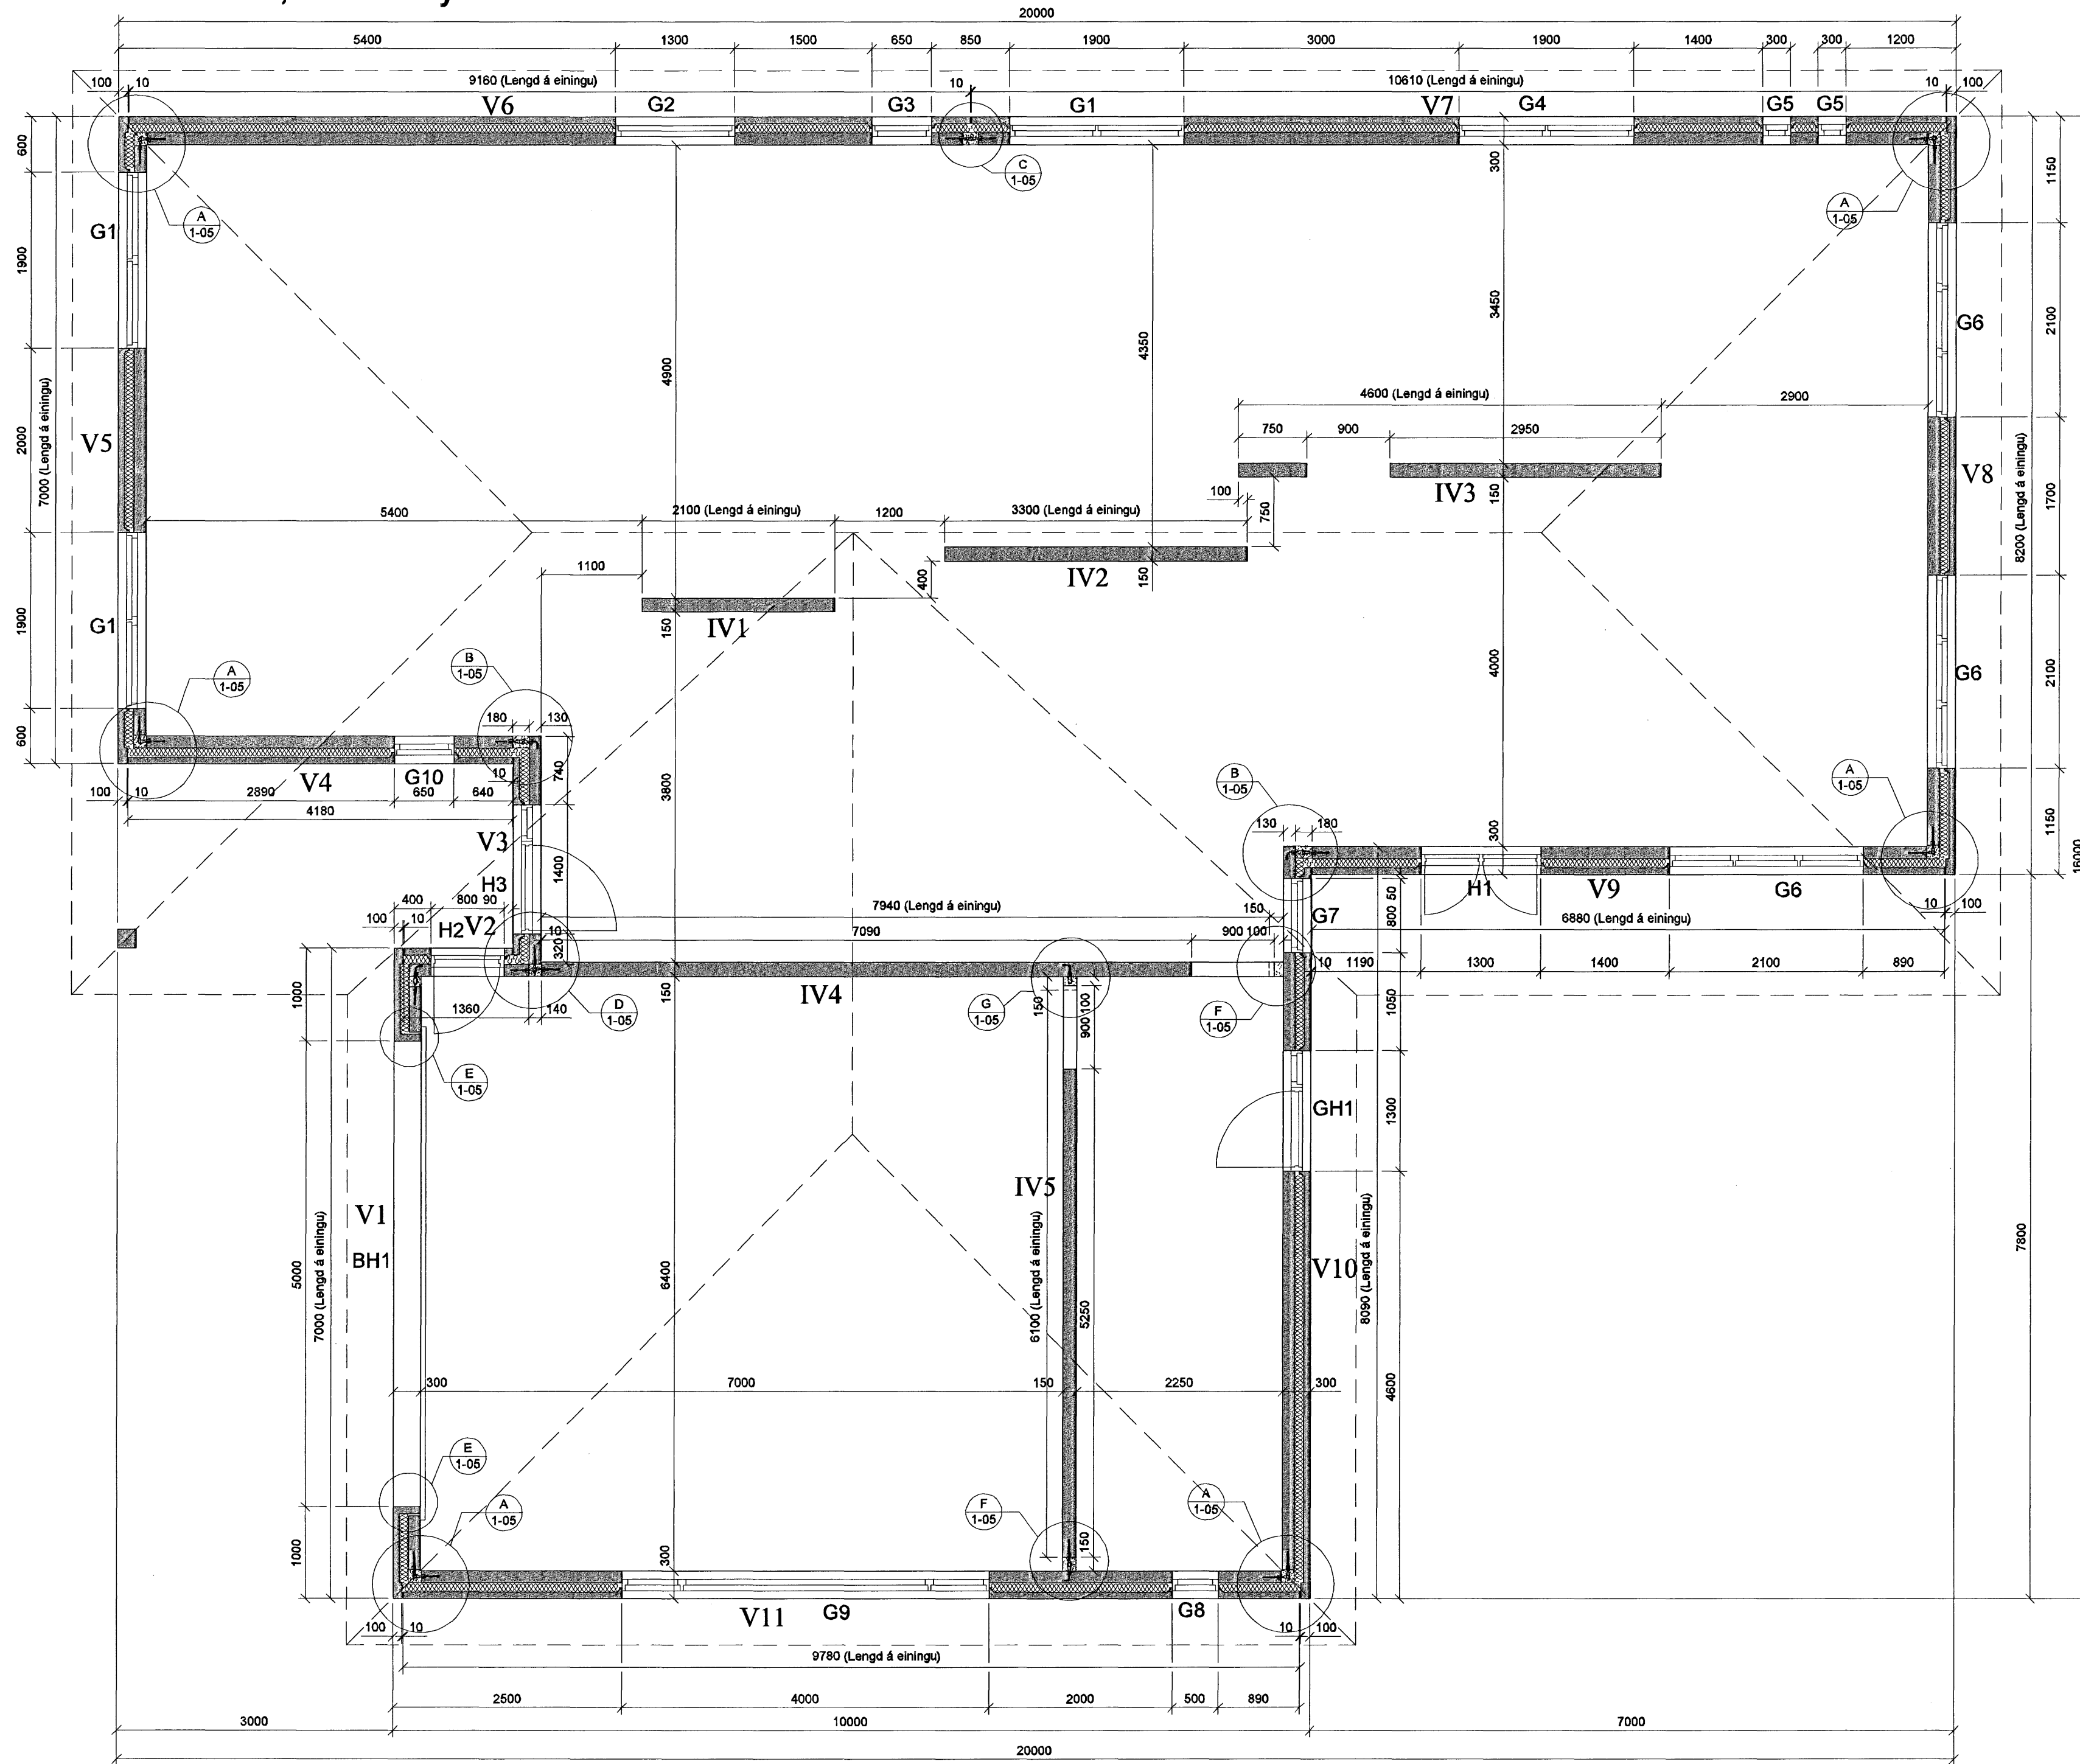

Samþykkt þann
02 APR. 2007

C	Byggingafultrúinn í Hafnarfirði F.h. Sigurbjartur Halldórsson
B	
A	13.02 '07 Breytingar á merkingu eininga
Dags:	Breyting:
BREYTINGAR	

Verkefni:	Kvistavellir 21 221 Hafnarfirði
Heiti teikningar:	Yfirlitsblað, grunnmynd.
Verkefni nr:	682
Teikning nr: 104	
Mælikvarði:	1:50
Teiknað:	Atli J.
Dags:	Jan. 2007
Hannað:	Sveinn Ingólfsson

VERKHÖNNUN EHF
Sveinn Ingólfsson Verkræðingur
kt: 141240-4639
Kirkjulundi 13 210 Garðabæ
Sími: 565 6900 Fax: 565 6910
Tölvupóstur: verkhonnun@simnet.is

Sveinn Ingólfsson