


# Kerfismynd hita- og neysluvatnskerfis

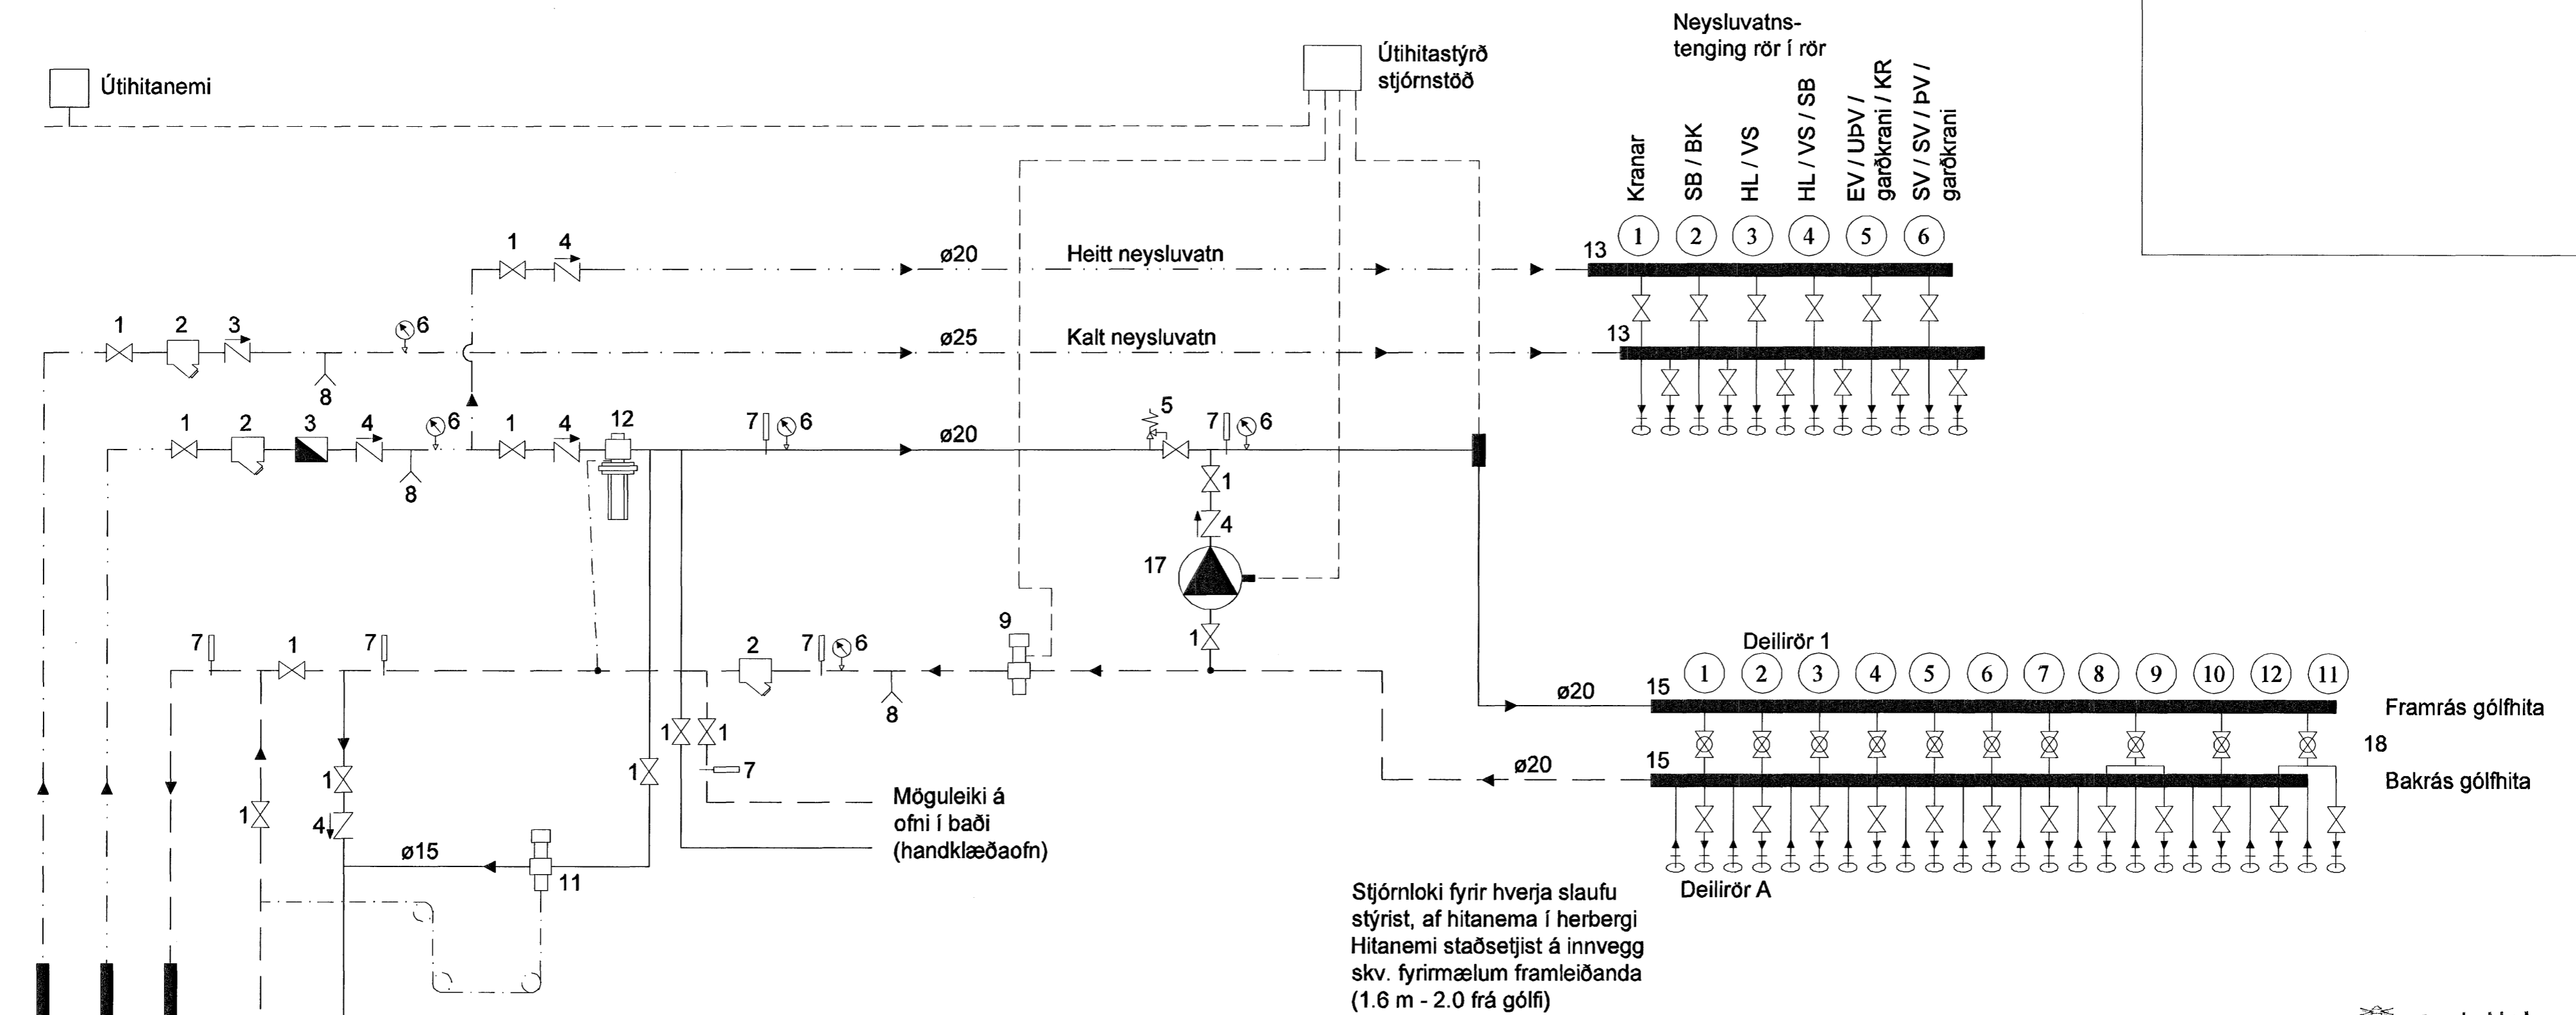

- A Inntak Vatnsveitu
- B Inntak Hitaveitu
- C Afrennsli Hitaveitu
- Rennslisstefna
- 1 Renniloki eða Kúluloki
- 2 Sía
- 3 Vatnsmælir
- 4 Einstreymisloki
- 5 Öryggisloki 6 Bar
- 6 Þrýstímælir
- 7 Hitamælir
- 8 Tæming
- 9 Hitastýrður loki (t.d. Danfoss AVTB20 20-60°C)
- 10 Hitastýrður loki (t.d. Danfoss AVTB15 0-30°C)
- 11 Þrýstijafnari (t.d. Danfoss AVP20)
- 12 Tengikista úr stáli / kopar. Stofn kistu er ø25 6 tengingar
- 14 Tengikista úr stáli / kopar. Stofn kistu er ø20 12 tengingar
- 17 Álagstýrð dæla
- 18 Mótroloki, tengdur við lofthitanema í hverju rými

Sampykkt þann  
02 APR. 2007

C	
B	Byggingafultrúinn í Hafnarfirði F.h. Sigurbjartur Halldórsson
A	
Dags:	Breyting:
BREYTINGAR	

Verkefni:	Kvistavellir 21 221 Hafnarfirði
Heiti teikningar:	Tengigrind.
Verkefni nr.:	682
Teikning nr. 205	
Mælikvarði:	Enginn
Teiknað:	Atli J.
Dags:	Jan. 2007
Hannað:	Sveinn Ingólfsson

**VERKHÖNNUN EHF**  
Sveinn Ingólfsson Verkfræðingur  
kt: 141240-4639  
Kirkjulundi 13 210 Garðabæ  
Sími: 565 6900 Fax: 565 6910  
Tölvupóstur: verkjonnun@simnet.is

*Sveinn Ingólfsson*