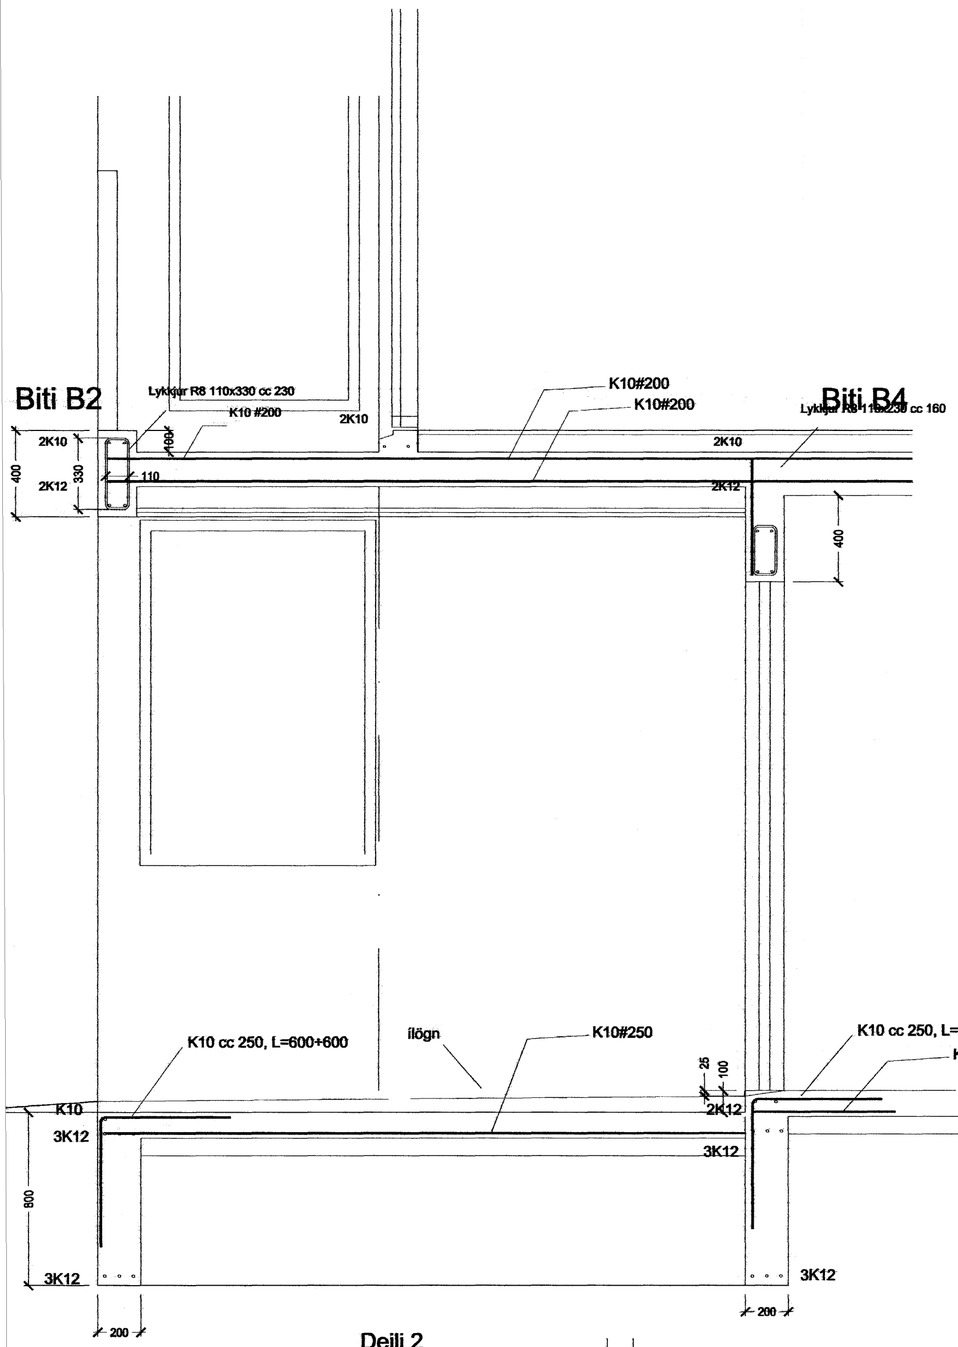

Deili 2

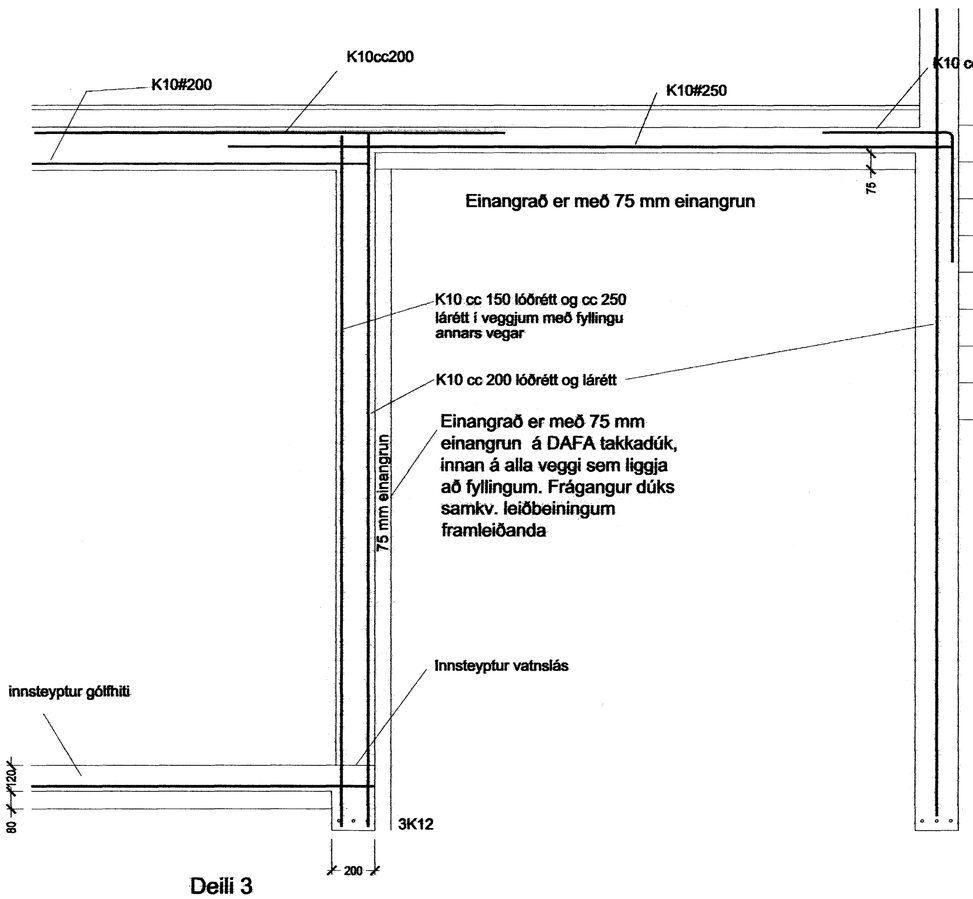

Deili 3

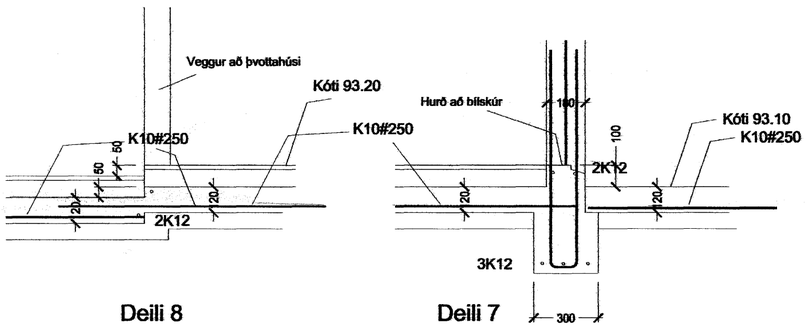

Deili 8

Deili 7

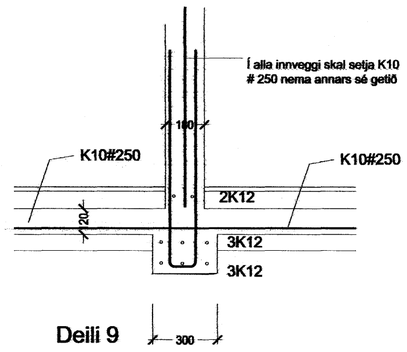

Deili 9

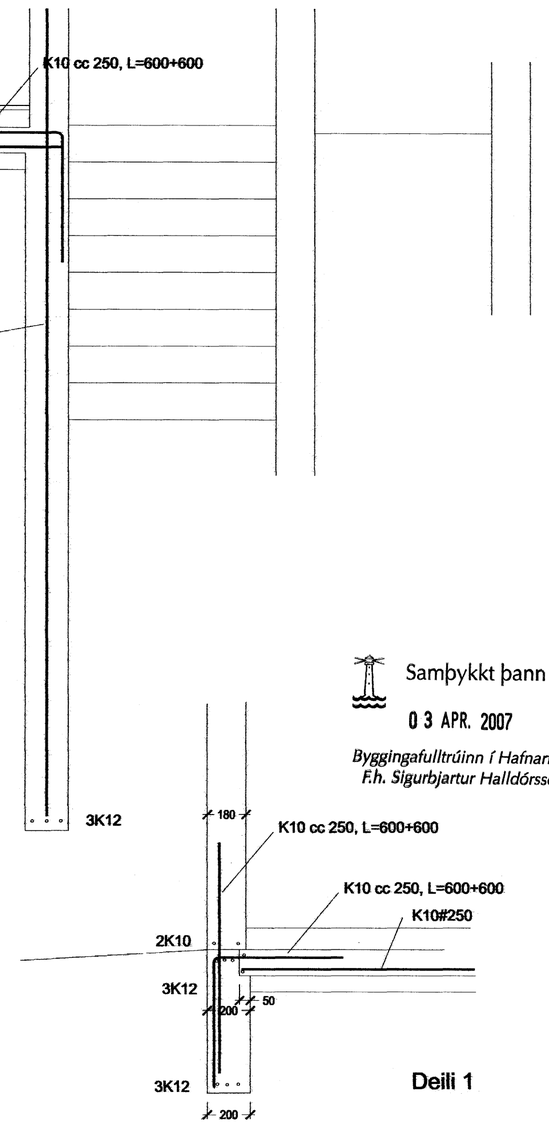

Deili 1

Samþykkt þann

0 3 APR. 2007

Byggingafulltrúinn í Hafnarfirði
F.h. Sigurbjartur Halldórsson

Verk. 670-10 Brekkuás 10, Hafnarfirði

Teikning: Deili í steypu

Mál: 1:20

Guðmundur Gunnarsson
byggingaverkfræðingur
Langagerði 15
108 Reykjavík
sími/fax 5888786
GSM 846 1932
kt. 010754-5939