


SKÝRINGAR:

SJÁ ALMENNAR SKÝRINGAR Á TEIKNINGU 700.

ALLT LAGNAEFNI SKAL HAFA HLOTIÐ VOTTUN Rb. TIL
 ÞEIRRA NOTA SEM HÉR UM RÆÐIR.
 VIÐ ALLA MEÐFERÐ EFNIS SKAL FYLGJA
 FYRIRMÆLUM FRAMLEIDANDA ÞESS OG ÁKVÆÐUM
 VOTTUNARINNAR.

HITALGANIR SKAL LEGGJA ÚR SVÖRTUM RÖRUM.

STOFNLAGNIR NEYSLUVATNSLAGNA ERU HITAPOLIN,
 KRÖSSBUNDIN PEX RÖR "RÖR Í RÖR" SEM LÖGD ERU
 Í SANDLAG UNDIR BOTNPLÖTU.
 FRÁ DEILIKISTU AÐ EINSTÖKUM TÆKJUM SKAL NOTA
 AL-PEX RÖR. ÞÁ SKAL LEGGJA SÝNILEG INNAN Á
 VEGGIUM.

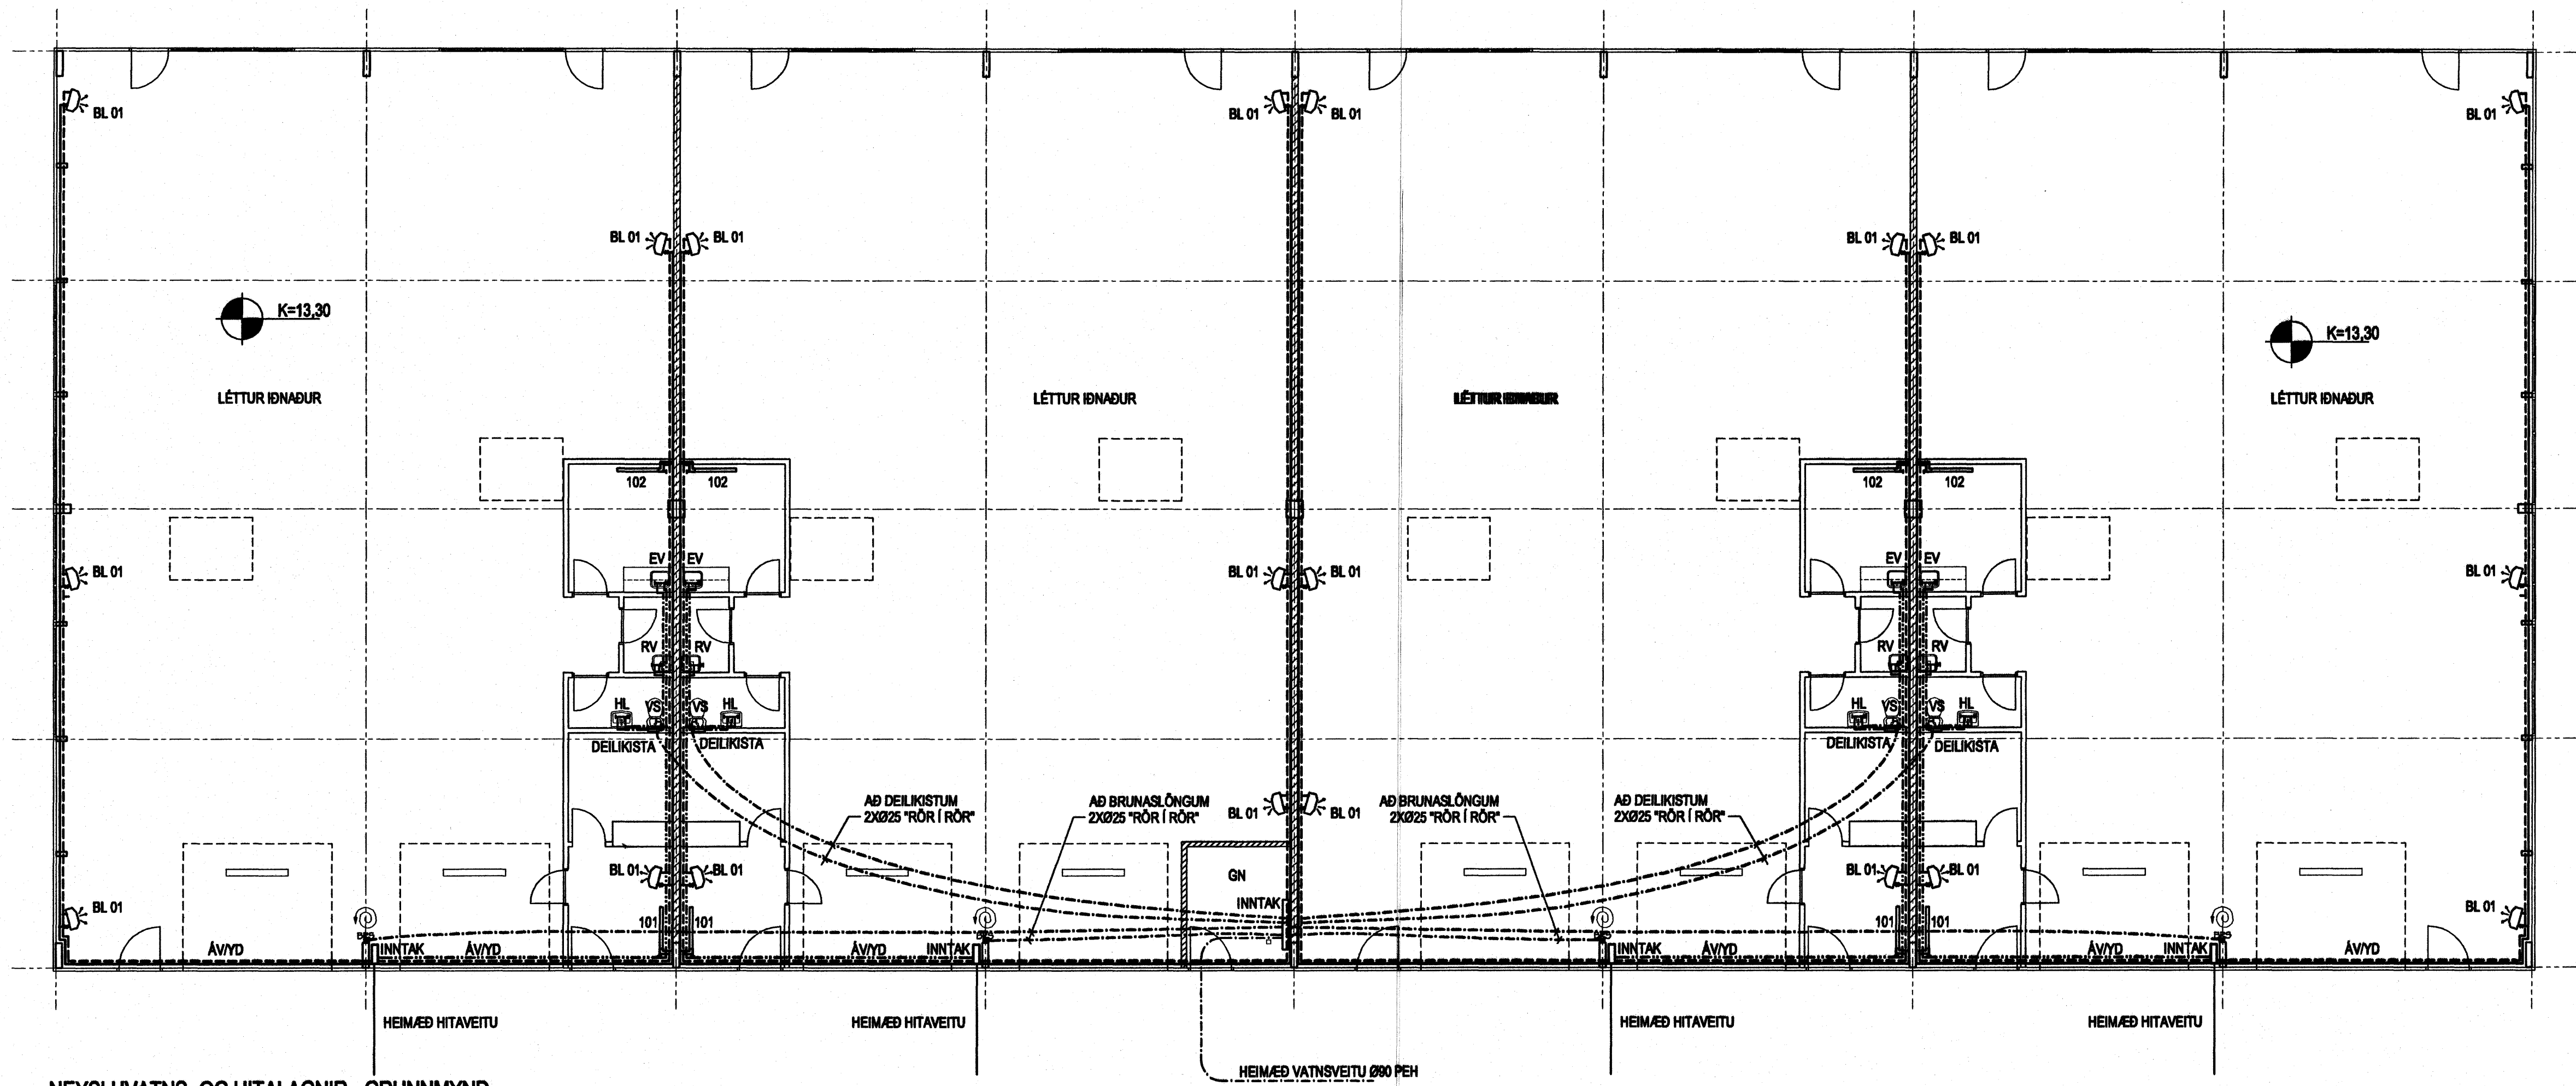

NEYSLUVATNS- OG HITALAGNIR - GRUNNMÝND
 MKV. 1:100

Samþykkt þann
 23 MARS 2007
 Byggingafrútrúinn í Hafnarfirði
 E.h. Sigurbjartur Halldórsson

Br. nr.	Dags.	Af.	Breyting
Ⓐ			
Ⓑ			
Ⓒ			
Ⓓ			

Hönnun hjóss:
ALTEIKNING ehf
ÖLL ALMENN TÆKNINGARÞJÓFUSTRÁ
 MIÐSALIR 7, 201 KÓPAVOGUR, Sími 897-4588

Þorsteinn Friðbjósson, byggingateknifræðingur
 Kl. 211055-5299 netfang: midsalir@alnet.is

STEINHELLA 17B
 HAFNARFJÖRDUR

Tekningarheiti: NEYSLUVATNS- OG HITALAGNIR
 GRUNNMÝND

Daga: 27.11.2006. Kvæði: 1:100
 Hönnuð þf. Teknuð þf. Samþ. *[Signature]*
 Verður: 05-302. Tekn.nr. 801. Breyt.nr.