


SKÝRINGAR:
SJÁ ALMENNAR SKÝRINGAR Á TEIKNINGU 700.

ALLT LAGNAEFNI SKAL Hafa HLOTIÐ VOTTUN Rb. TIL
ÞEIRRA NOTA SEM HÉR UM RÆÐIR.
VIÐ ALLA MEDFERÐ EFNIS SKAL FYLGJA
FYRIRMÆLUM FRAMLEIÐANDA ÞESS OG ÁKVÆÐUM
VOTTUNARINNAR.

HITALGANIR SKAL LEGGJA ÚR SVÖRTUM RÖRUM.

STOFNLAGNIR NEYSLUVATNSLAGNA ERU HITAPOLIN,
KROSSBUNDIN PEX RÖR "RÖR Í RÖR" SEM LÖGB ERU
Í SANDLAG UNDIR BOTNPLÖTU.
FRÁ DEILIKISTU AÐ EINSTÖKUM TÆKJUM SKAL NOTA
ÁL-PEX RÖR. ÞÁ SKAL LEGGJA SÝNILEG INNAN Á
VEGGJUM.

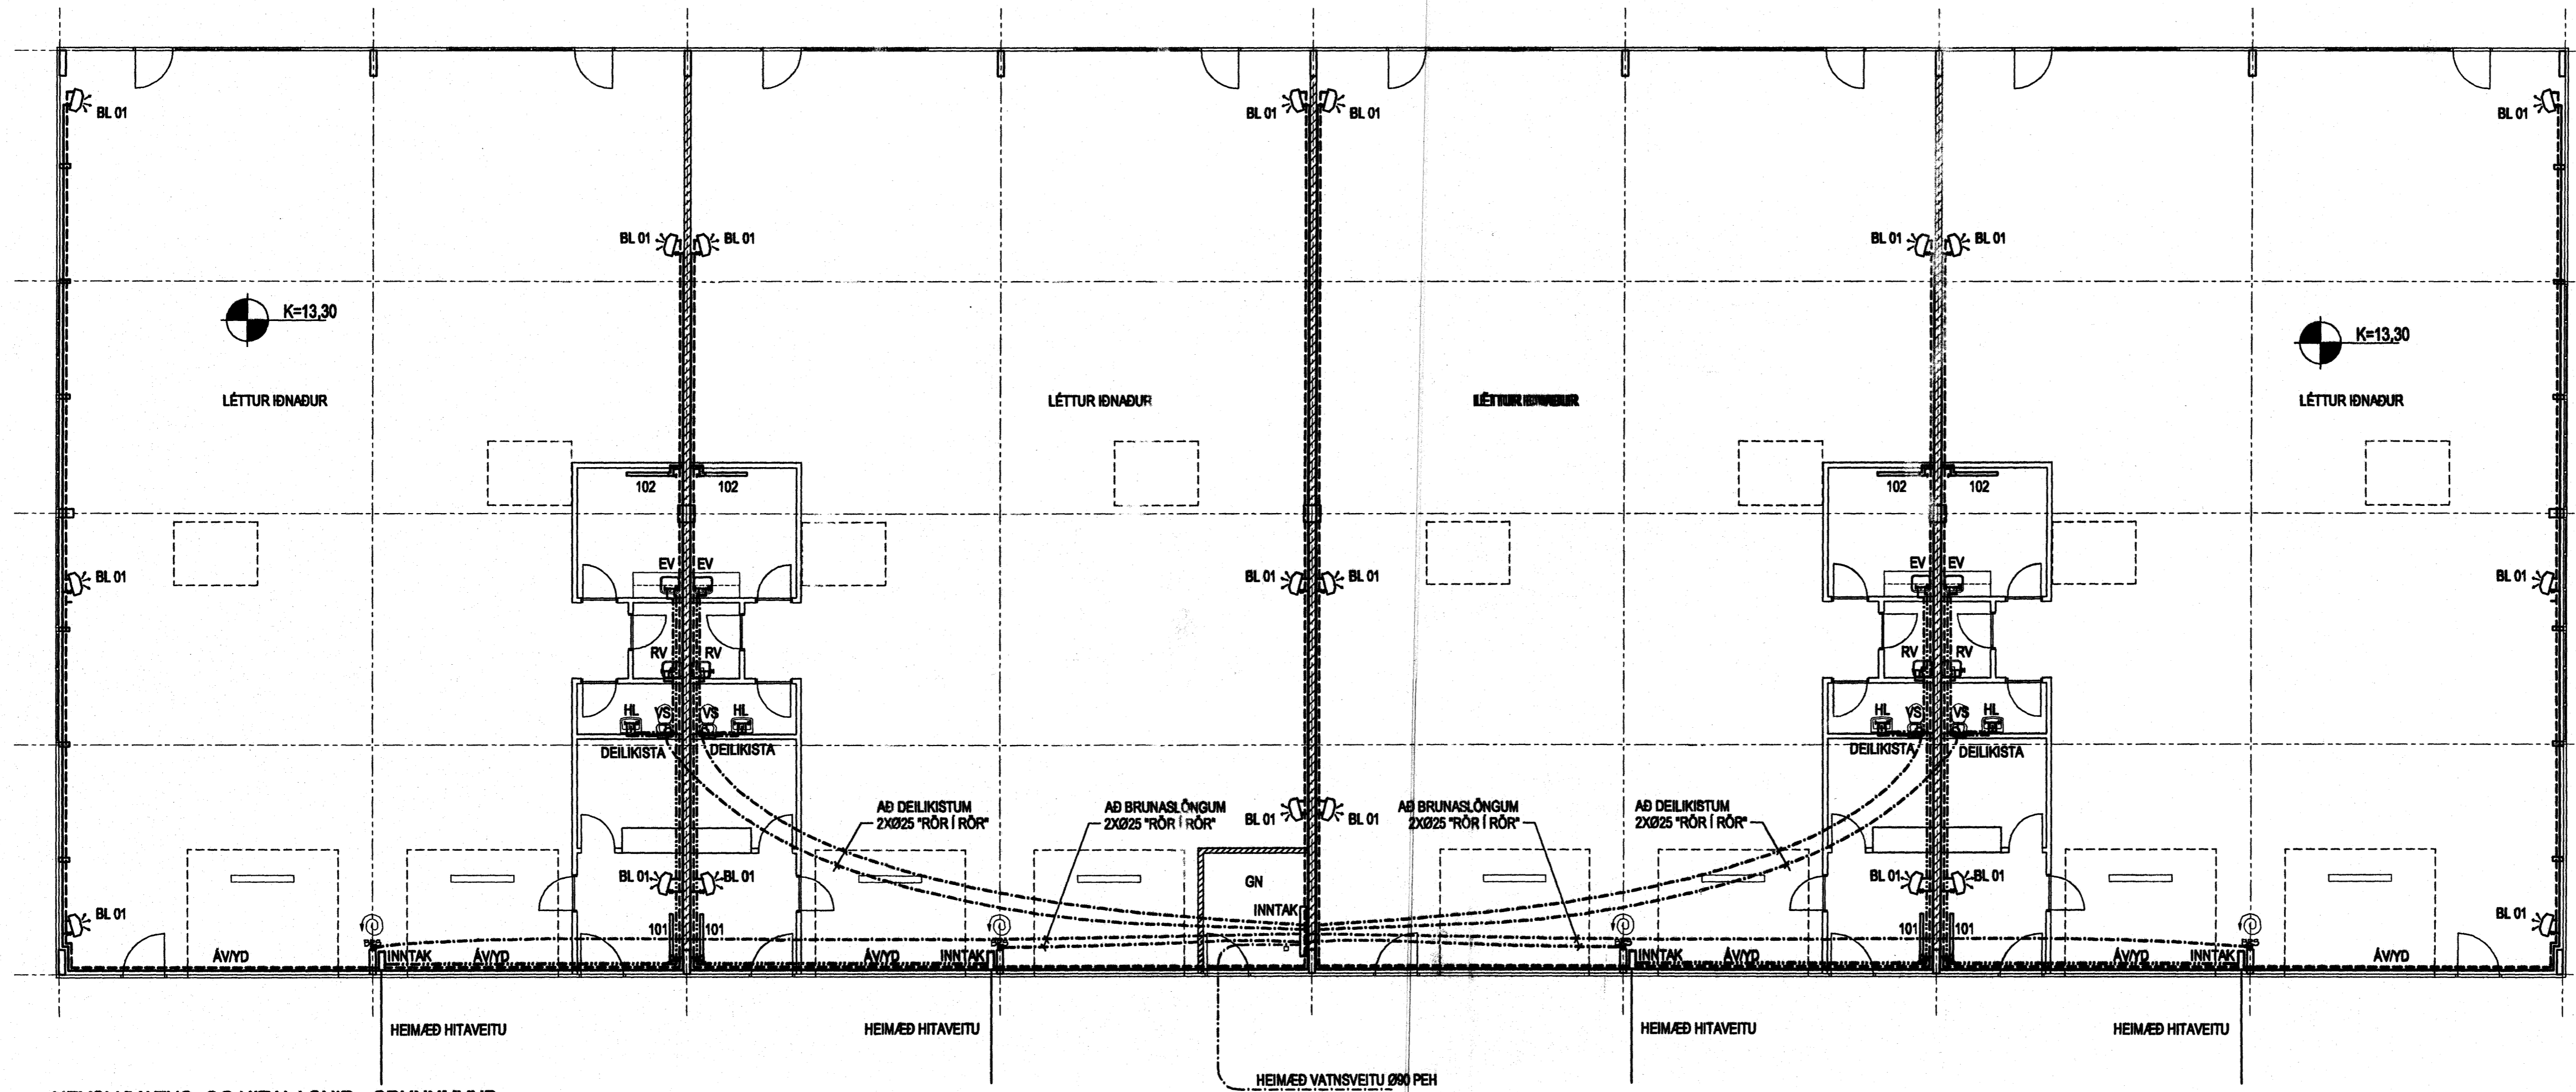

NEYSLUVATNS- OG HITALAGNIR - GRUNNMÝND
MKV. 1:100

Samþykkt þann
23 MAÍ 2007

Byggingafrúnn í Hafnarfirði
F.h. Sigurbjartur Halldórsson

Br. nr.	Dags.	Af.	Breyting
Ⓐ			
Ⓑ			
Ⓒ			
Ⓓ			

Höfnun höf:
ALTEIKNING ehf
ÖLL ALMENN TÆRNIÐJÓSTA
MÍÐSALIR 7, 201 KÓPAVOGUR, SíMI 897-4588

Þorsteinn Fríþjófsson, byggingateknifræðingur
Kl. 211055-5299 netfang: midsalir@alnet.is

STEINHELLA 17A
HAFNARFJÖRÐUR

Tekningarheiti: NEYSLUVATNS- OG HITALAGNIR
GRUNNMÝND

Daga: 27.11.2006. Kvæði: 1:100

Handa: Þorsteinn Fríþjófsson, Samh. *Þorsteinn*
Verkef. Númer: 801 Breyt. nr.