
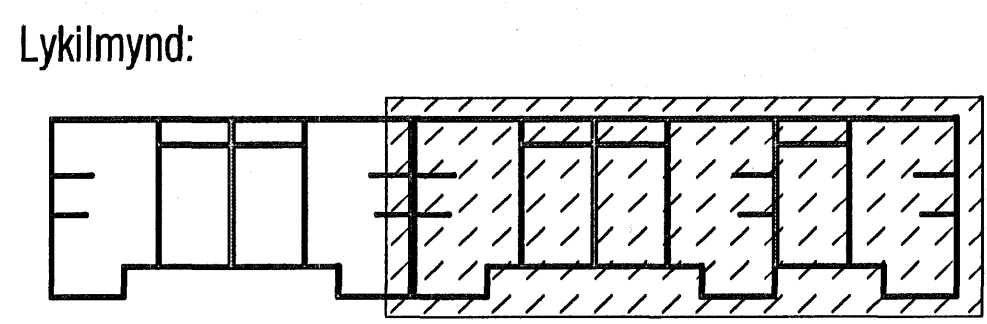


Gólf sókkulveggi (300\*300) skulu vera í kóla sem er 10 cm neðar en rennislískólar.

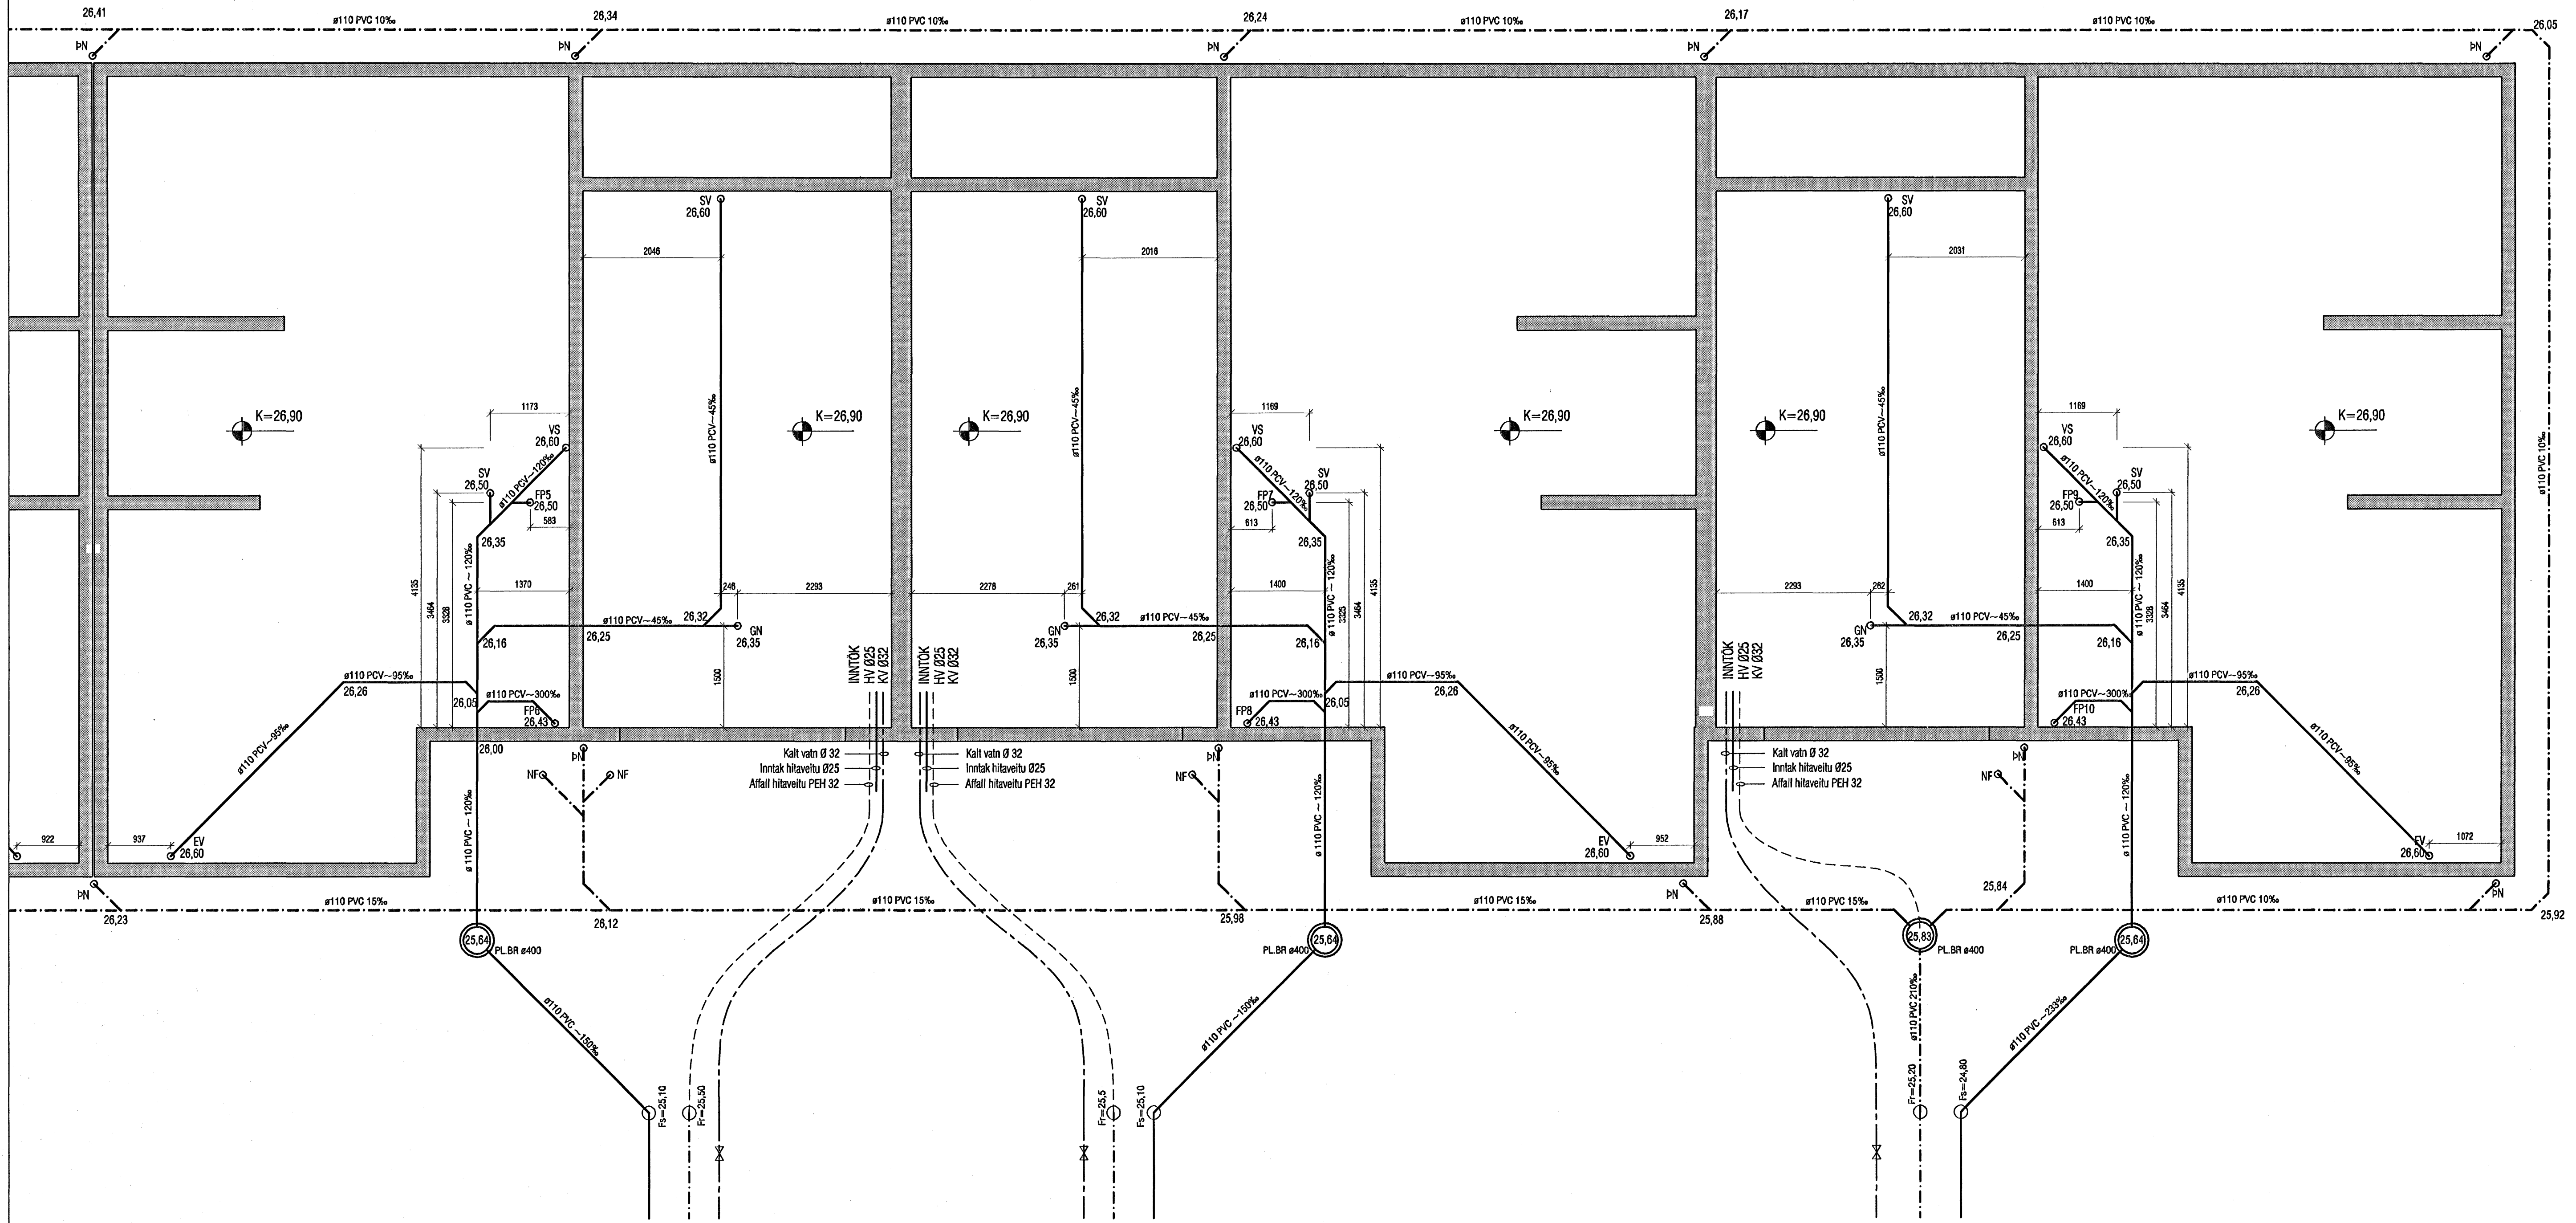

Samþykkt þann  
23 MARS 2007  
Byggingafulltrúinn í Hafnarfirði  
F.h. Sigurbjartur Halldórsson

Breyting 1: Regn og jarðvatnslögnum breytt í regnvatnslagnir

<b>VEKTOR</b> - hönnun og ráðgjöf - Akralind 8, 201 Kópavogi.		Sigurbjartur Halldórsson Byggingafræðingur P.O. Box 7749 107, 105-6600, tel. 594-6999	
Tölva. nr. _____ Samþykkt _____		Br. 1 05.03.07 Dags. _____	Kvistavellir 46-54, Hafnarfirði GRUNNLAGNIR
Tölva. nr. _____ Samþykkt _____		Dags. _____	Tölva. nr. _____ Dags. _____
Tölva. nr. _____ Samþykkt _____		Dags. _____	Tölva. nr. _____ Dags. _____

Tölva. nr. \_\_\_\_\_  
 Dags. \_\_\_\_\_  
 Tölva. nr. \_\_\_\_\_  
 Dags. \_\_\_\_\_