
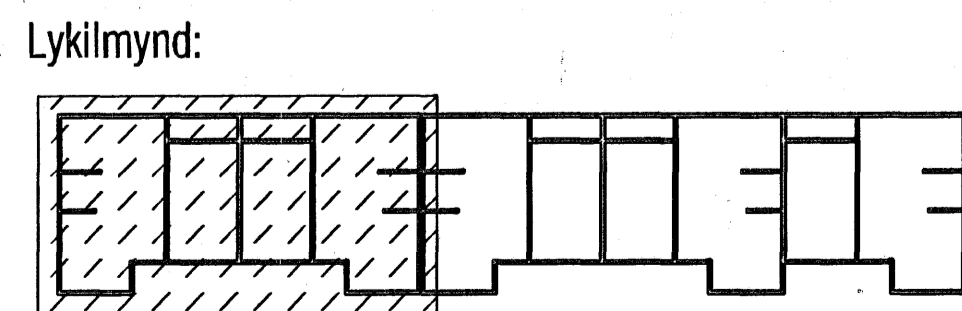
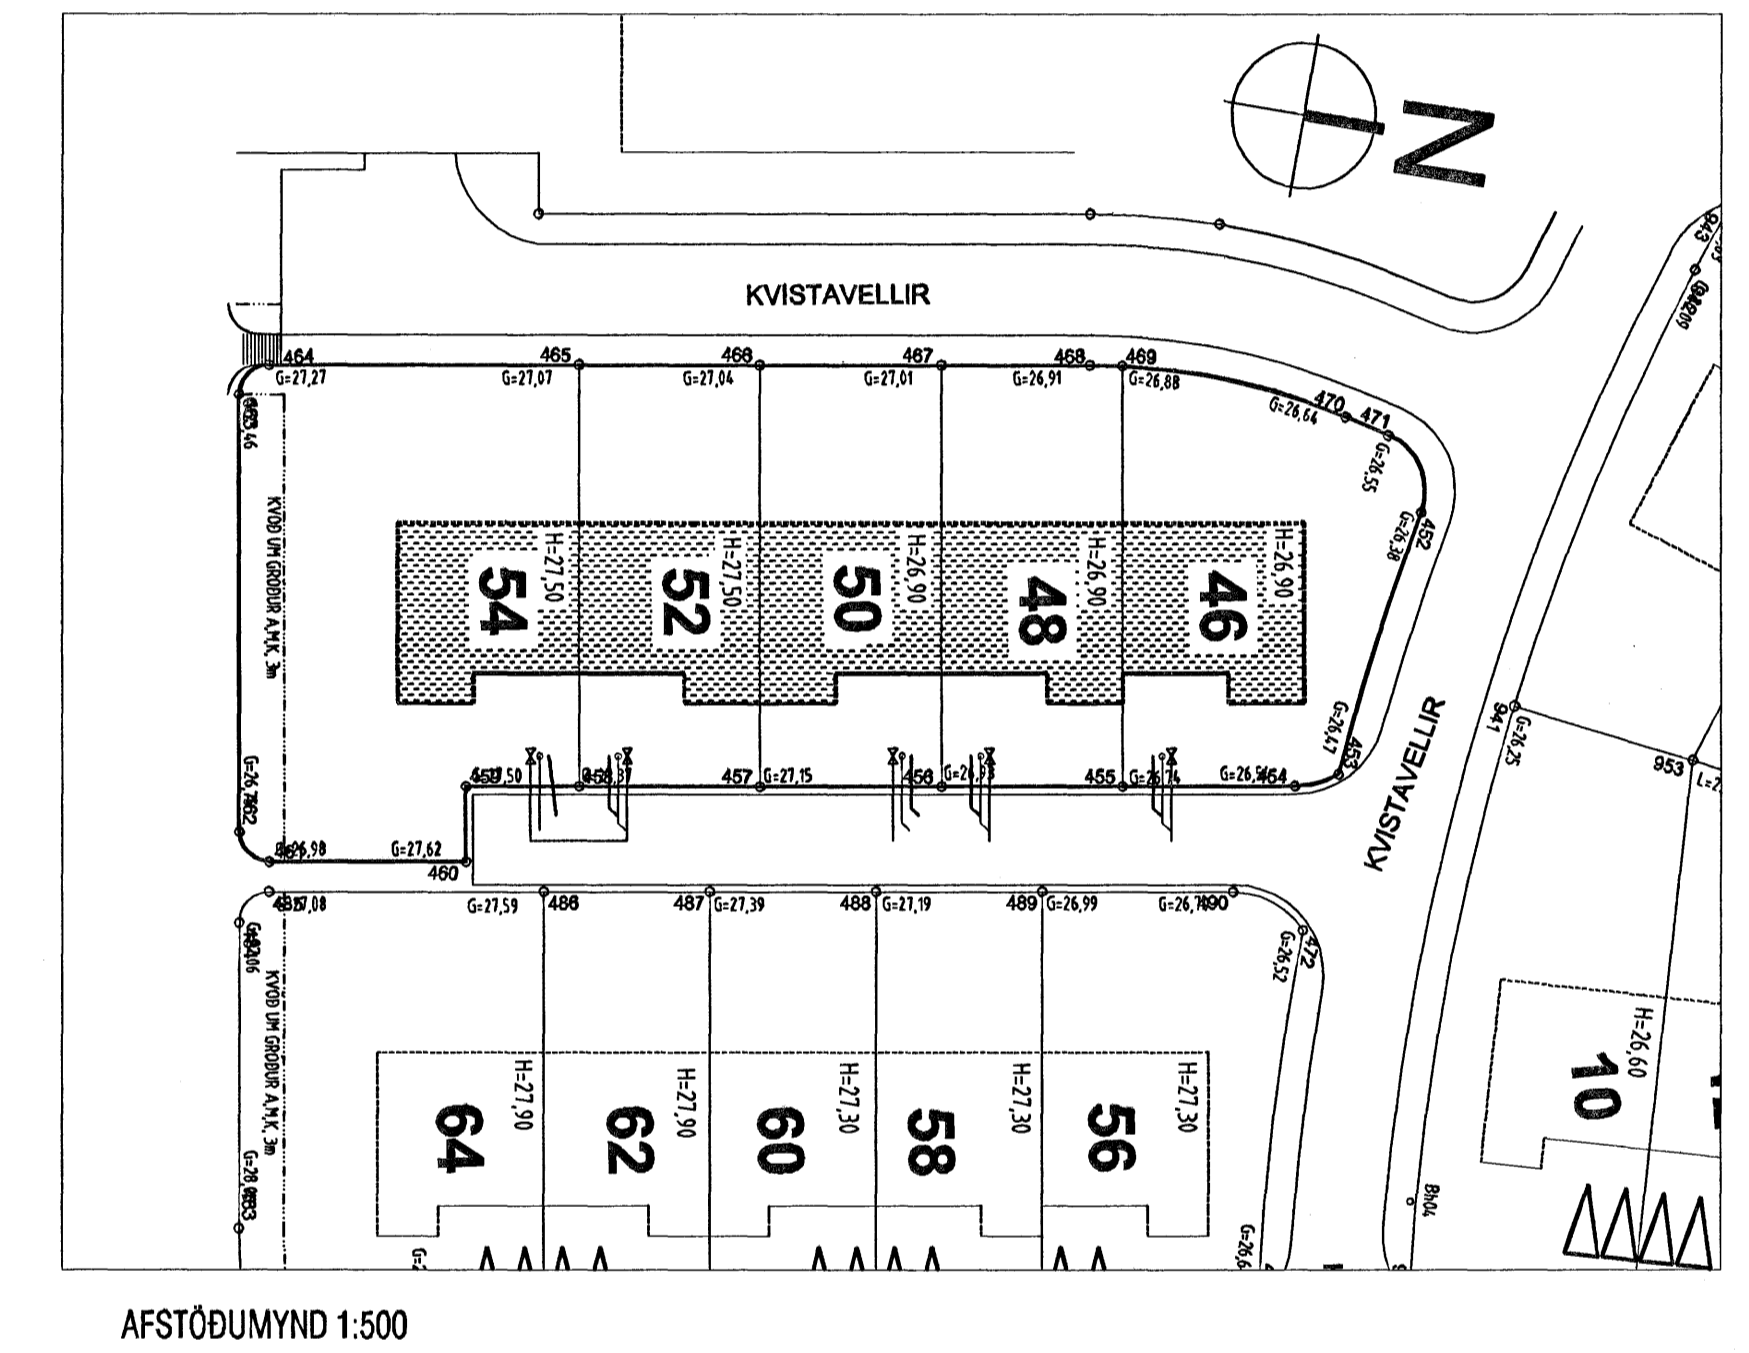


Göt í sökkuvaggi (300*300) skulu vera í kóta sem er 10 cm neðar en rennisliskólar.

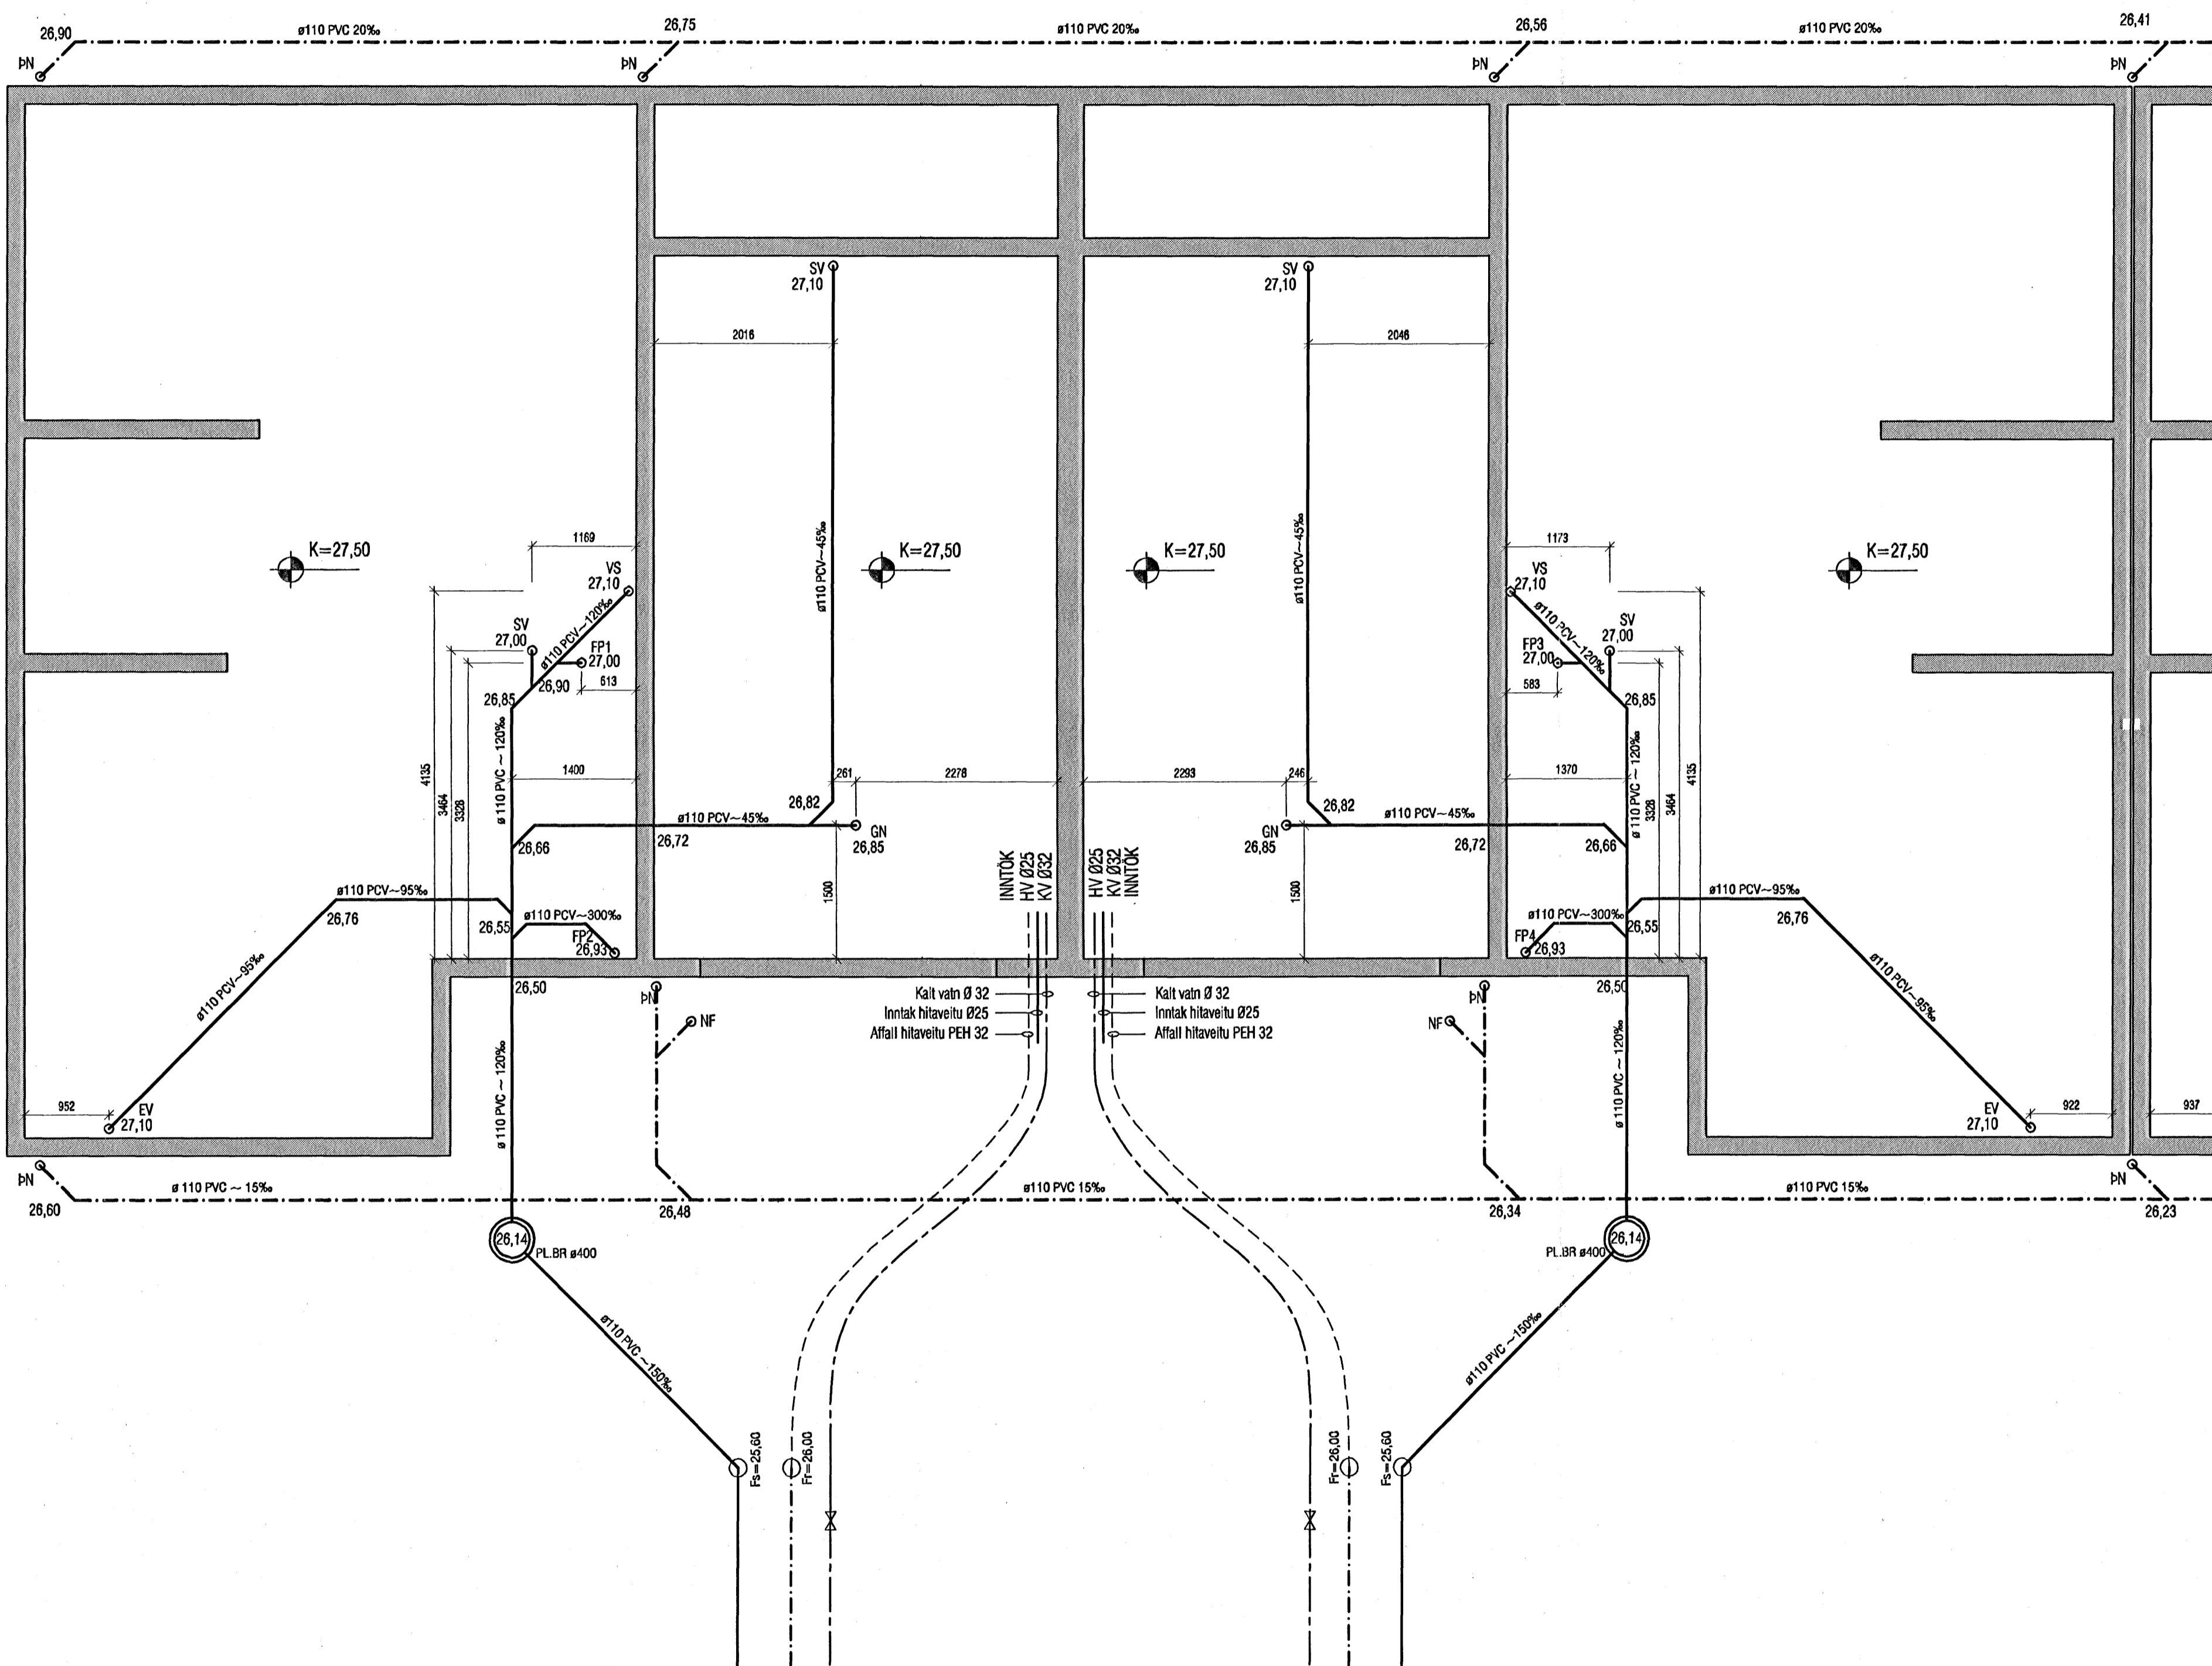

Sambýkt þann
23 MARS 2007
Byggingafulltrúinn í Hafnarfirði
F.h. Sigurbjartur Halldórsson

Breyting 1: Regn og jarðvatnslögnum breytt í regnvatnslagnir

VEKTOR - hönnun og ráðgjöf - Akrafínd 8, 201 Kópavogi.		Sigurður Halldórsson Byggingafræðingur V. 032658-7748 Sími: 554-6600 fíx 554-6688.		KVISTAVELLIR 46-54, HAFNARFIRÐI GRUNNLAGNIR	
Br. 1		05.03.07		Hannað KÁ	
Telkn. nr.		Br.		Teiknað KÁ	
Sambýkt		Daga.		Dagsetning 30.01.07	
30.01.07		A-06-06-36		Mannkraft 1:50/500	
				L-02	