


SKÝRINGAR:

Allar sperrur eru K18 50 x 225 c/c 600
 Um nákvæma stærð og staðsetningu einstakra byggingahluta, sjá nánar á sérteikningum aðalhönnuðar.
 Allstaðar þar sem timbur og steypa koma saman skal setja tjörupappa á milli.
 Þökin eru klædd skv. lýsingu á teikningu B-01.

Lykilmynd:

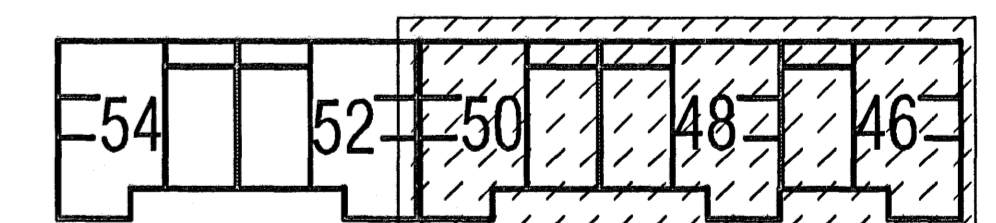

Samþykkt þann
 23 MARS 2007

Byggingafultrúinn í Hafnarfirði
 F.h. Sigurbjartur Halldórsson

VEKTOR -hönnun og ráðgjöf- Akrafnd 8, 201 Kópavogi.		Sigurður Hafsteinsson Byggingafræðingur Nr. 020608-7748 Sími: 554-6650 fax: 554-9988.		KVISTAVELLIR 46-54, HAFNARFIRÐI Pakvirki Grunnmynd og delli	
Telkn. nr.	Tilvísan á teikningu	Br.	Daga.	Staður	Telkn. nr.
Samþykkt	<i>[Signature]</i>			KÁ	KÁ
Dagsetning	Verk nr.	Málkvæði	Telkn. nr.		
24.01.07	A-06-06-38	1:50	B-07		

[Handwritten signature]