
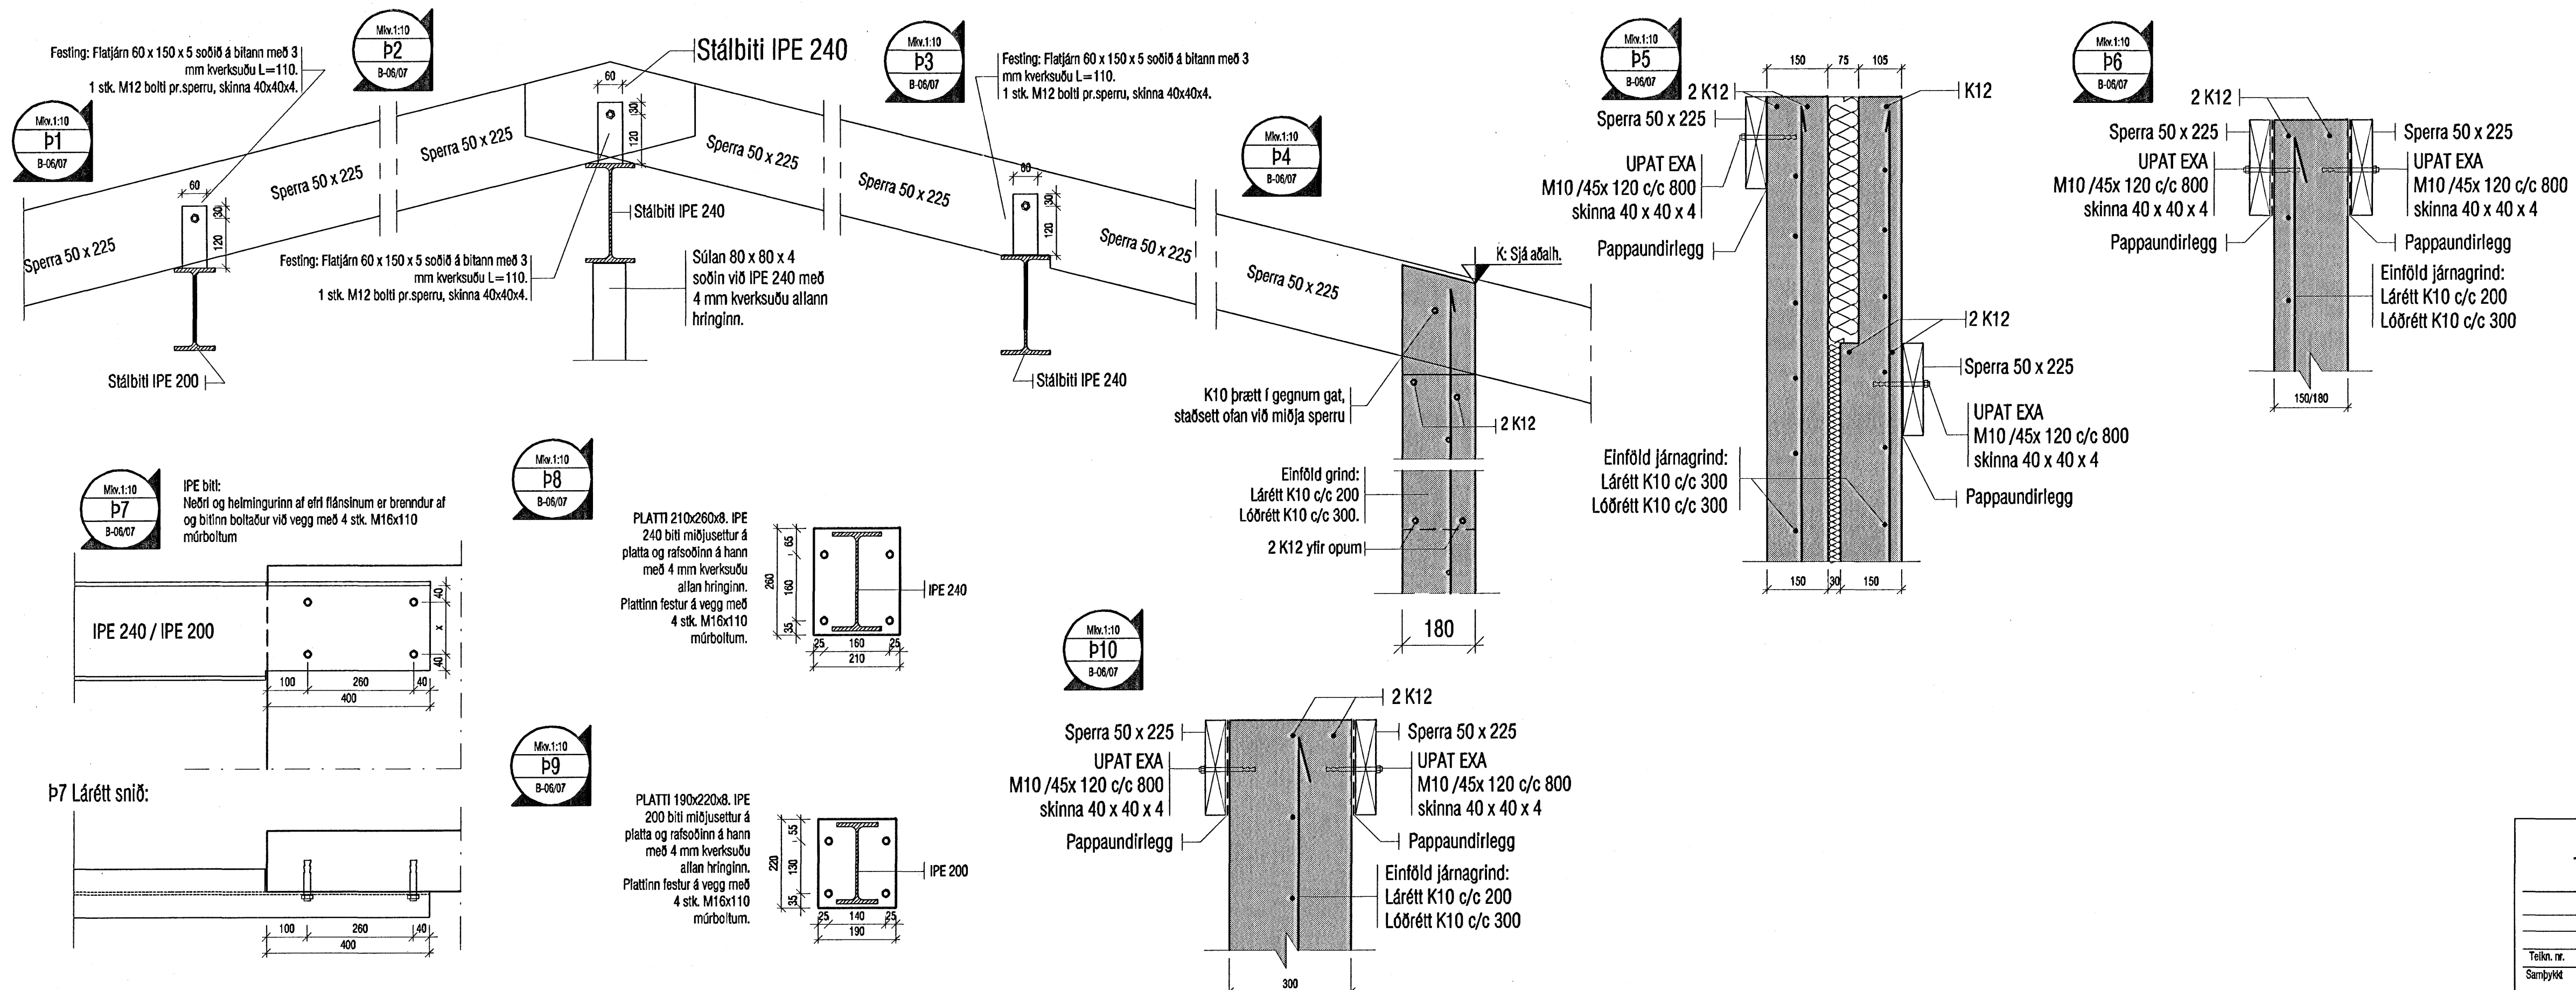


SKÝRINGAR:

Allar sperrur eru K18 50 x 225 c/c 600
 Um nákvæma stærð og staðsetningu einstakra byggingahluta, sjá nánar á sérteikningum aðalhönnuðar. Allstaðar þar sem timbur og steypa koma saman skal setja tjörupappa á milli. Þökin eru klædd skv. lýsingu á teikningu B-01.

Lykilmynd:

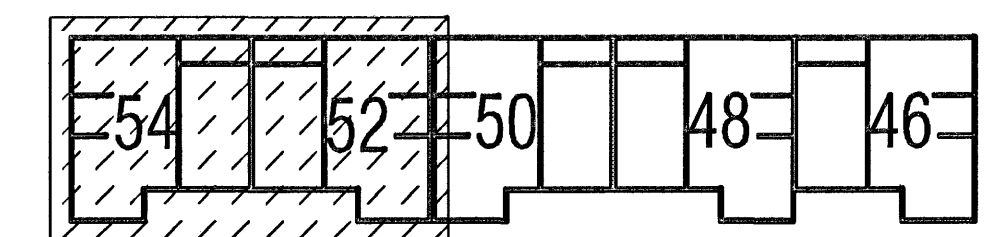

Sambýkkt þann
 23 MARS 2007
 Byggingafultrúinn í Hafnarfirði
 F.h. Sigurbjartur Halldórsson

VEKTOR - hönnun og ráðgjöf - Akrafell 6, 201 Kópavogi.		Sigurbur Halldórsson Byggingateknískráningur N. 030659-7148 Sími: 554-6000 Fax: 554-6008.	KVISTAVELLIR 46-54, HAFNARFIRÐI Pakvirki Grunnmynd og deili
Tel. nr.	Tilvísing á teikningu	Br.	Dagf.
Sambýktur	<i>[Signature]</i>		
Höfundur	KÁ	Teknað	KÁ
Dagsetning	24.01.07	Yrki nr.	1:10/50
	A-06-06-36	Málheiti	B-06