



GÓLF

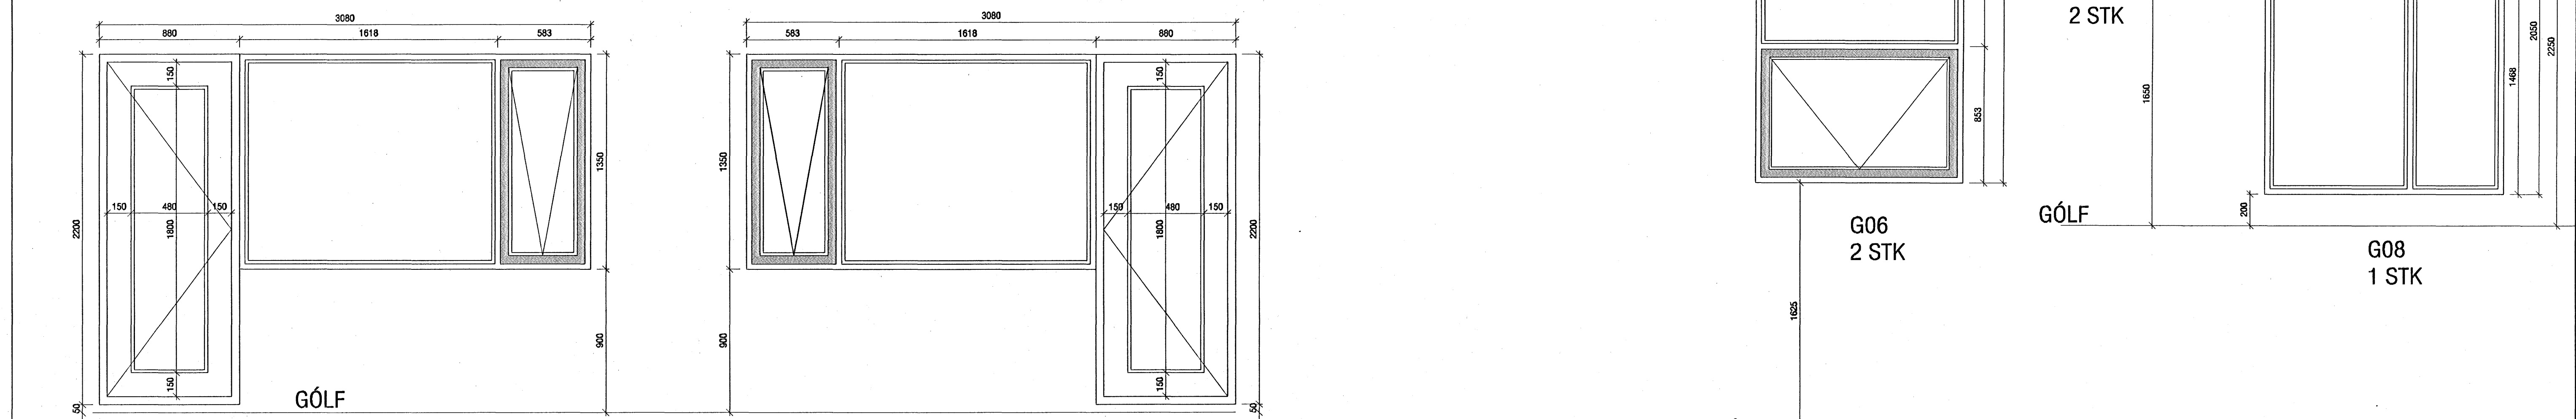

GÓLF

GÓLF

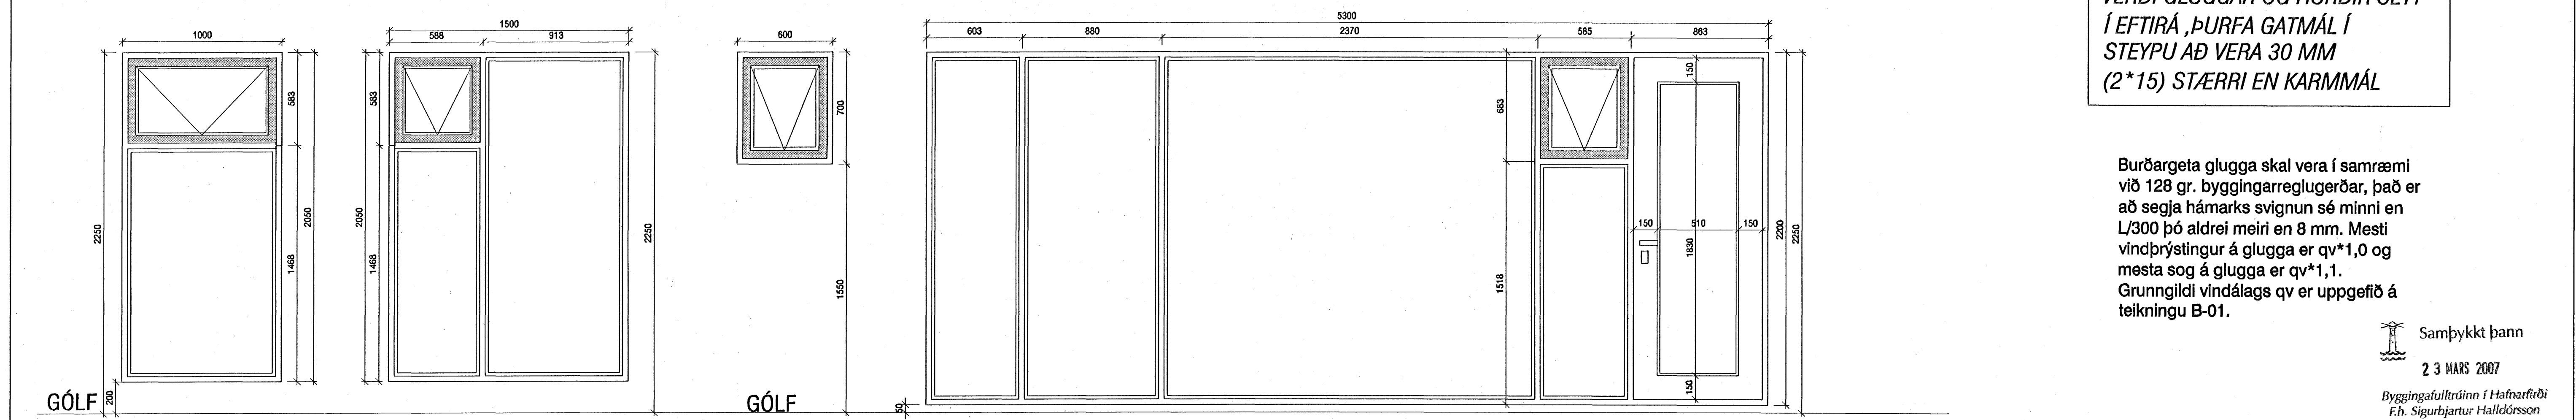

GÓLF

GÓLF

HÆGRI ÚT

ATH

ALLAR MÁLSETNINGAR GLUGGA OG HURÐA MIÐAST VIÐ ÍSTEYPT. VERÐI GLUGGAR OG HURÐIR SETT Í EFTIRÁ, ÞURFA GATMÁL Í STEYPU AÐ VERA 30 MM (2*15) STÆRRI EN KARMMÁL

Burðargeta glugga skal vera í samræmi við 128 gr. byggingarreglugerðar, það er að segja hámarks svignun sé minni en L/300 þó aldrei meiri en 8 mm. Mesti vindþrýstingur á glugga er qv*1,0 og mesta sog á glugga er qv*1,1. Grunnildri vindálags qv er uppgæfið á teikningu B-01.

Sambykkt þann
23 MARS 2007
Byggingafultrúinn í Hafnarfirði
F.h. Sigurbjartur Halldórsson

VEKTOR - hönnun og ráðgjöf - Akralind 8, 201 Kópavogur.		Jón Hrafn Hóðversson byggingafræðingur N. 200982-0519 sími: 554-8920 fax: 554-8928		KVISTAVELLIR 46-54, HAFNARFJ. GLUGGATEIKNING	
Telkn. nr. Samþykkt	Tívisun & teikningu	Br. Dags.	Hæð JHH	Opð JHH	Telkn. nr. S-06
20.12.2006 A-06-06-36		1:20		S-06	