


Neysluvatnslagnir 1:50

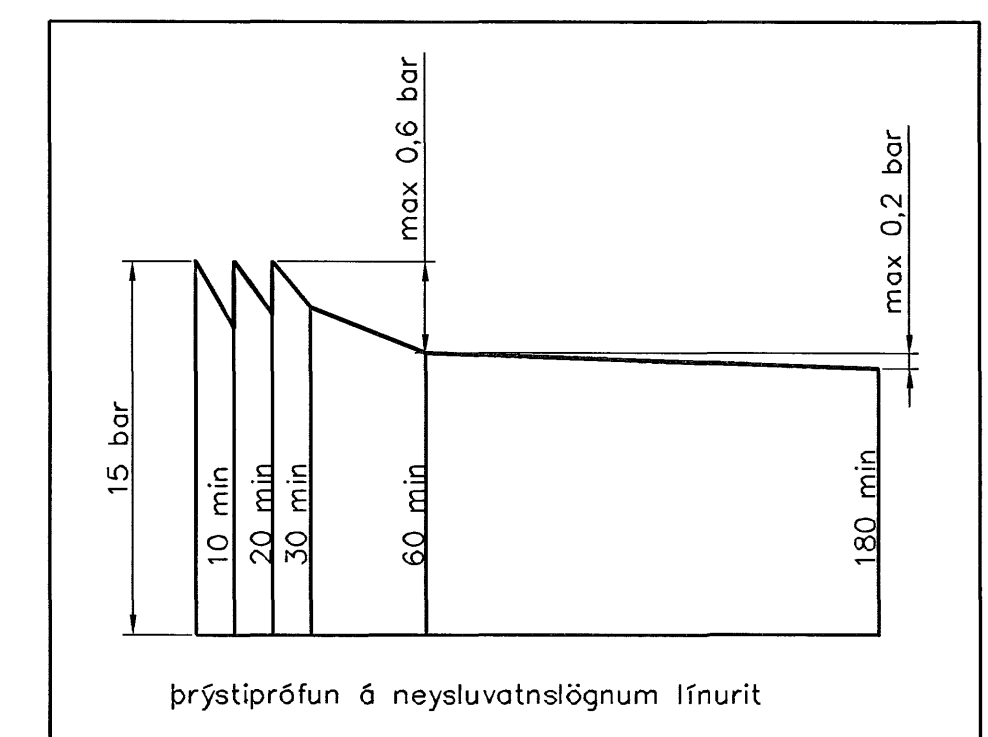


**Neysluvatnslagnir, Skýringar**


Neysluvatnslagnir eru PEX-lagnir 18x2,5 í ídráttarröri 34/29. Eingöngu skal nota viðurkennt efni, og gæta skal þess allir hlutir kerfisins séu frá sama framleiðanda. Festingar skal setja á lagnir með mest 1-1,5 metra millibili. Setja skal þrjár festingar við beygjur. Beygjuradúfus skal ekki vera meiri en 5x þvermál pípu. Gæta skal þess að óhreini komist ekki milli ytrarörs og innrörs. Þrýstiprófun á lögnum skiptist í tveir lotur. Fyrri lota er framkvæmd í 1 klst. og er þrýstingurinn 15 bör þrýstifall má vera max 0,6 bör á seinni 30 min. Seinni lota er gerð framhaldi af fyrri lotu og tekur 2 klst. Þrýstifall má vera max 0,2 bör.

Samþykkt þann  
26 MARS 2007

Byggingafulltrúinn í Hafnarfirði  
F.h. Sigurbjartur Halldórsson

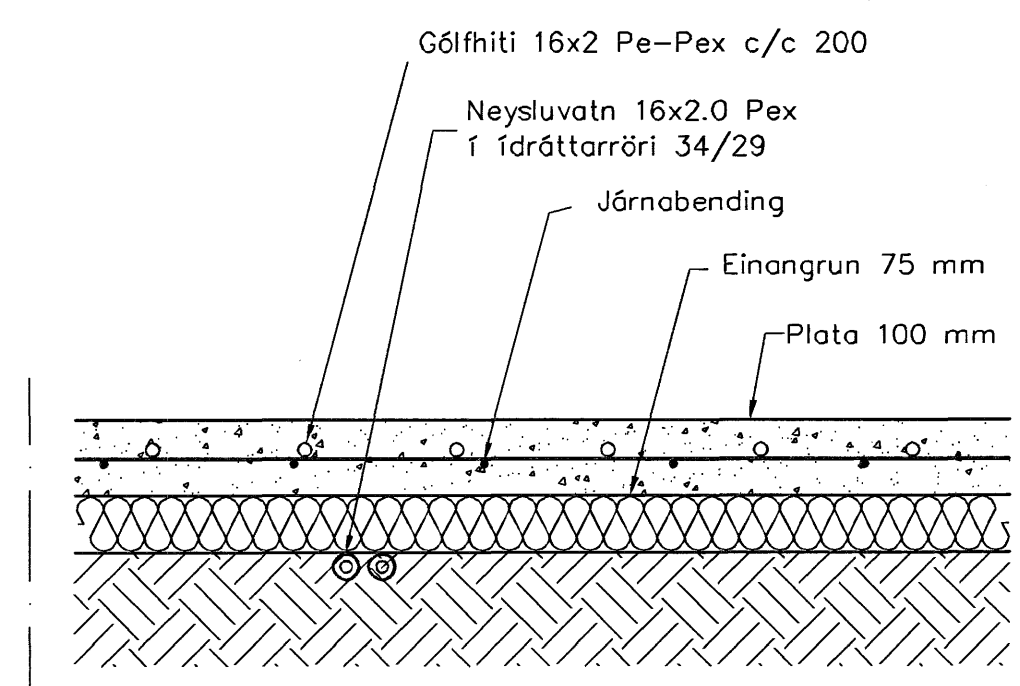

Hita- og vatnslagnir,  
Snið í botnplötu, bílgæmslu 1:10

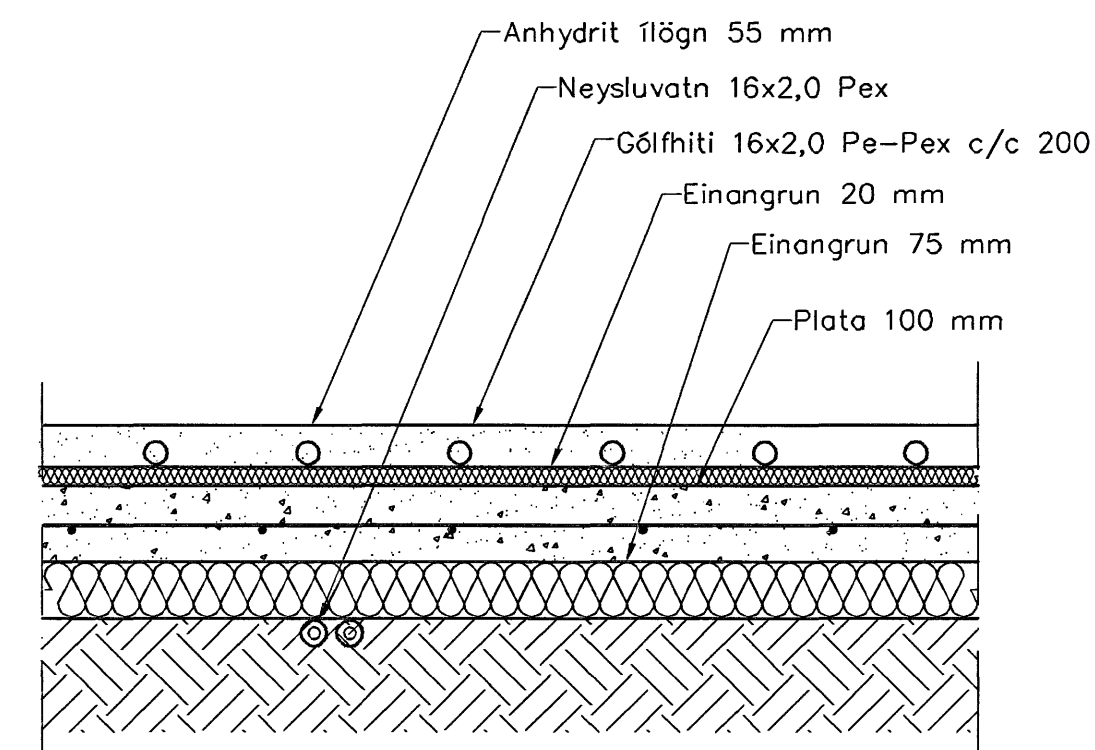

Hita- og vatnslagnir,  
Snið í botnplötu, íbúð 1:10

Útgáfa	Breyting	Dagsetning	Hannað
B1	Stærðum breytt, Lögn að hankl.ofni	7.03.2007	S.H.
<b>Sveinbjörn Hinriksson</b> Byggingatæknifræðingur Kt. 160851-2529 Brekkuöstu 8 Hafnarfirði Sími: 555-4008, 861-9851 Netfang: svennis@internet.is		Staður <b>Glitvellir 16 Hafnarfirði</b> Skýring Neysluvatnslagnir	
Hannað / Teknað	Kvarð 1:50 1:10	Dagsetning 8.3.07	Verkr. 38-06 Teikn.nr. 2-02