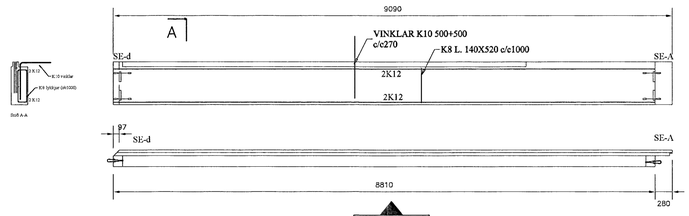

H32-S1

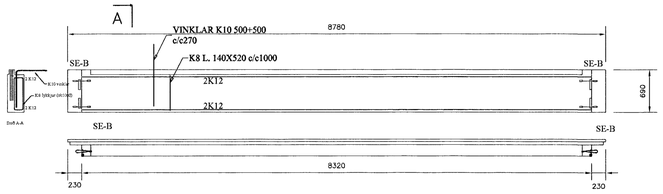

H32-S2

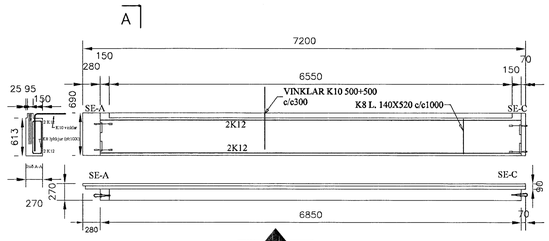

H32-S3

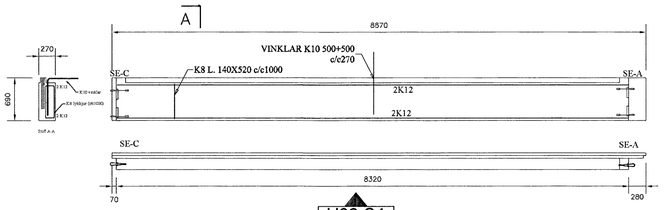

H32-S4

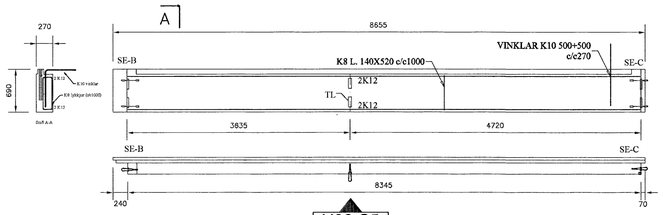

H32-S5

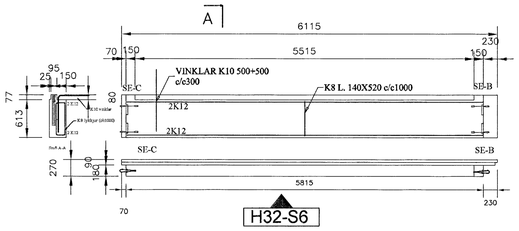

H32-S6

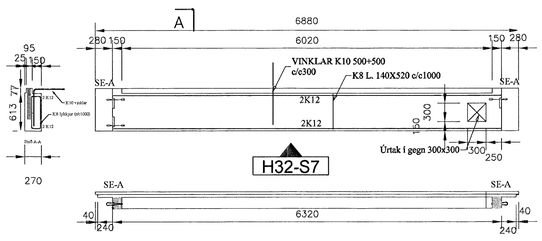

H32-S7

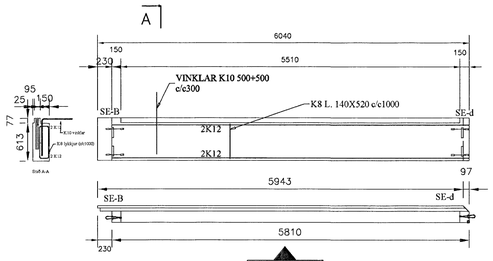

H32-S8

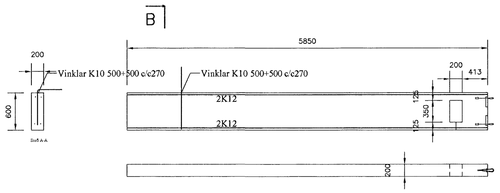

H32i-S1

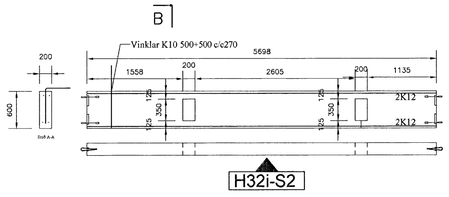

H32i-S2

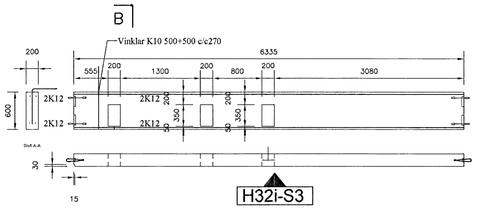

H32i-S3

Samþykkt þann
28 MARS 2007
Byggingafulltrúinn í Hafnarfirði
F.h. Sigurbjartur Halldórsson

ÖLL MÁL ERU Í mm OG HÆÐARKÓTAR ERU Í m

ÚTGÁFA:	SKÝRING:	DAGS:	HANNAÐ:
B01	BYGGINGARTEIKNING	14.03.2007	BH

DAGS UNDIRSKRIFTAR: NAFN OG KT. SAMÆMINGARJÓNNUDAR: MAGNÚS H. ÓLAFSSON KT. 180550-4759

UNDIRSKRIFT SAMÆMINGARJÓNNUDAR:

SMELLINN HF

KT. 701267-0449 ~ HÖFÐASEL 2 ~ 300 AKRANES ~ SÍMI: 433-6000 ~ FAX: 433-6001

NAFN HÖNNUDAR: BERGÞÓR HELGASON BYGGINGARTÆKNIFRÆÐINGUR KT. 270474-4899

UNDIRSKRIFT OG KT. HÖNNUDAR: Bergþór Helgason

STÆRÐ:	MKV:	TEIKNAÐ:	DAGS:	VIÐFÆRÐ:
A1	1:50	BH		

VERK: HNOÐRAVELLIR 32
SÖKKULEININGAR
ÁSÝNDIR

TEIKNING NR: **B102**

VNR: V070015