


Kerfismynd - kerfi: 6

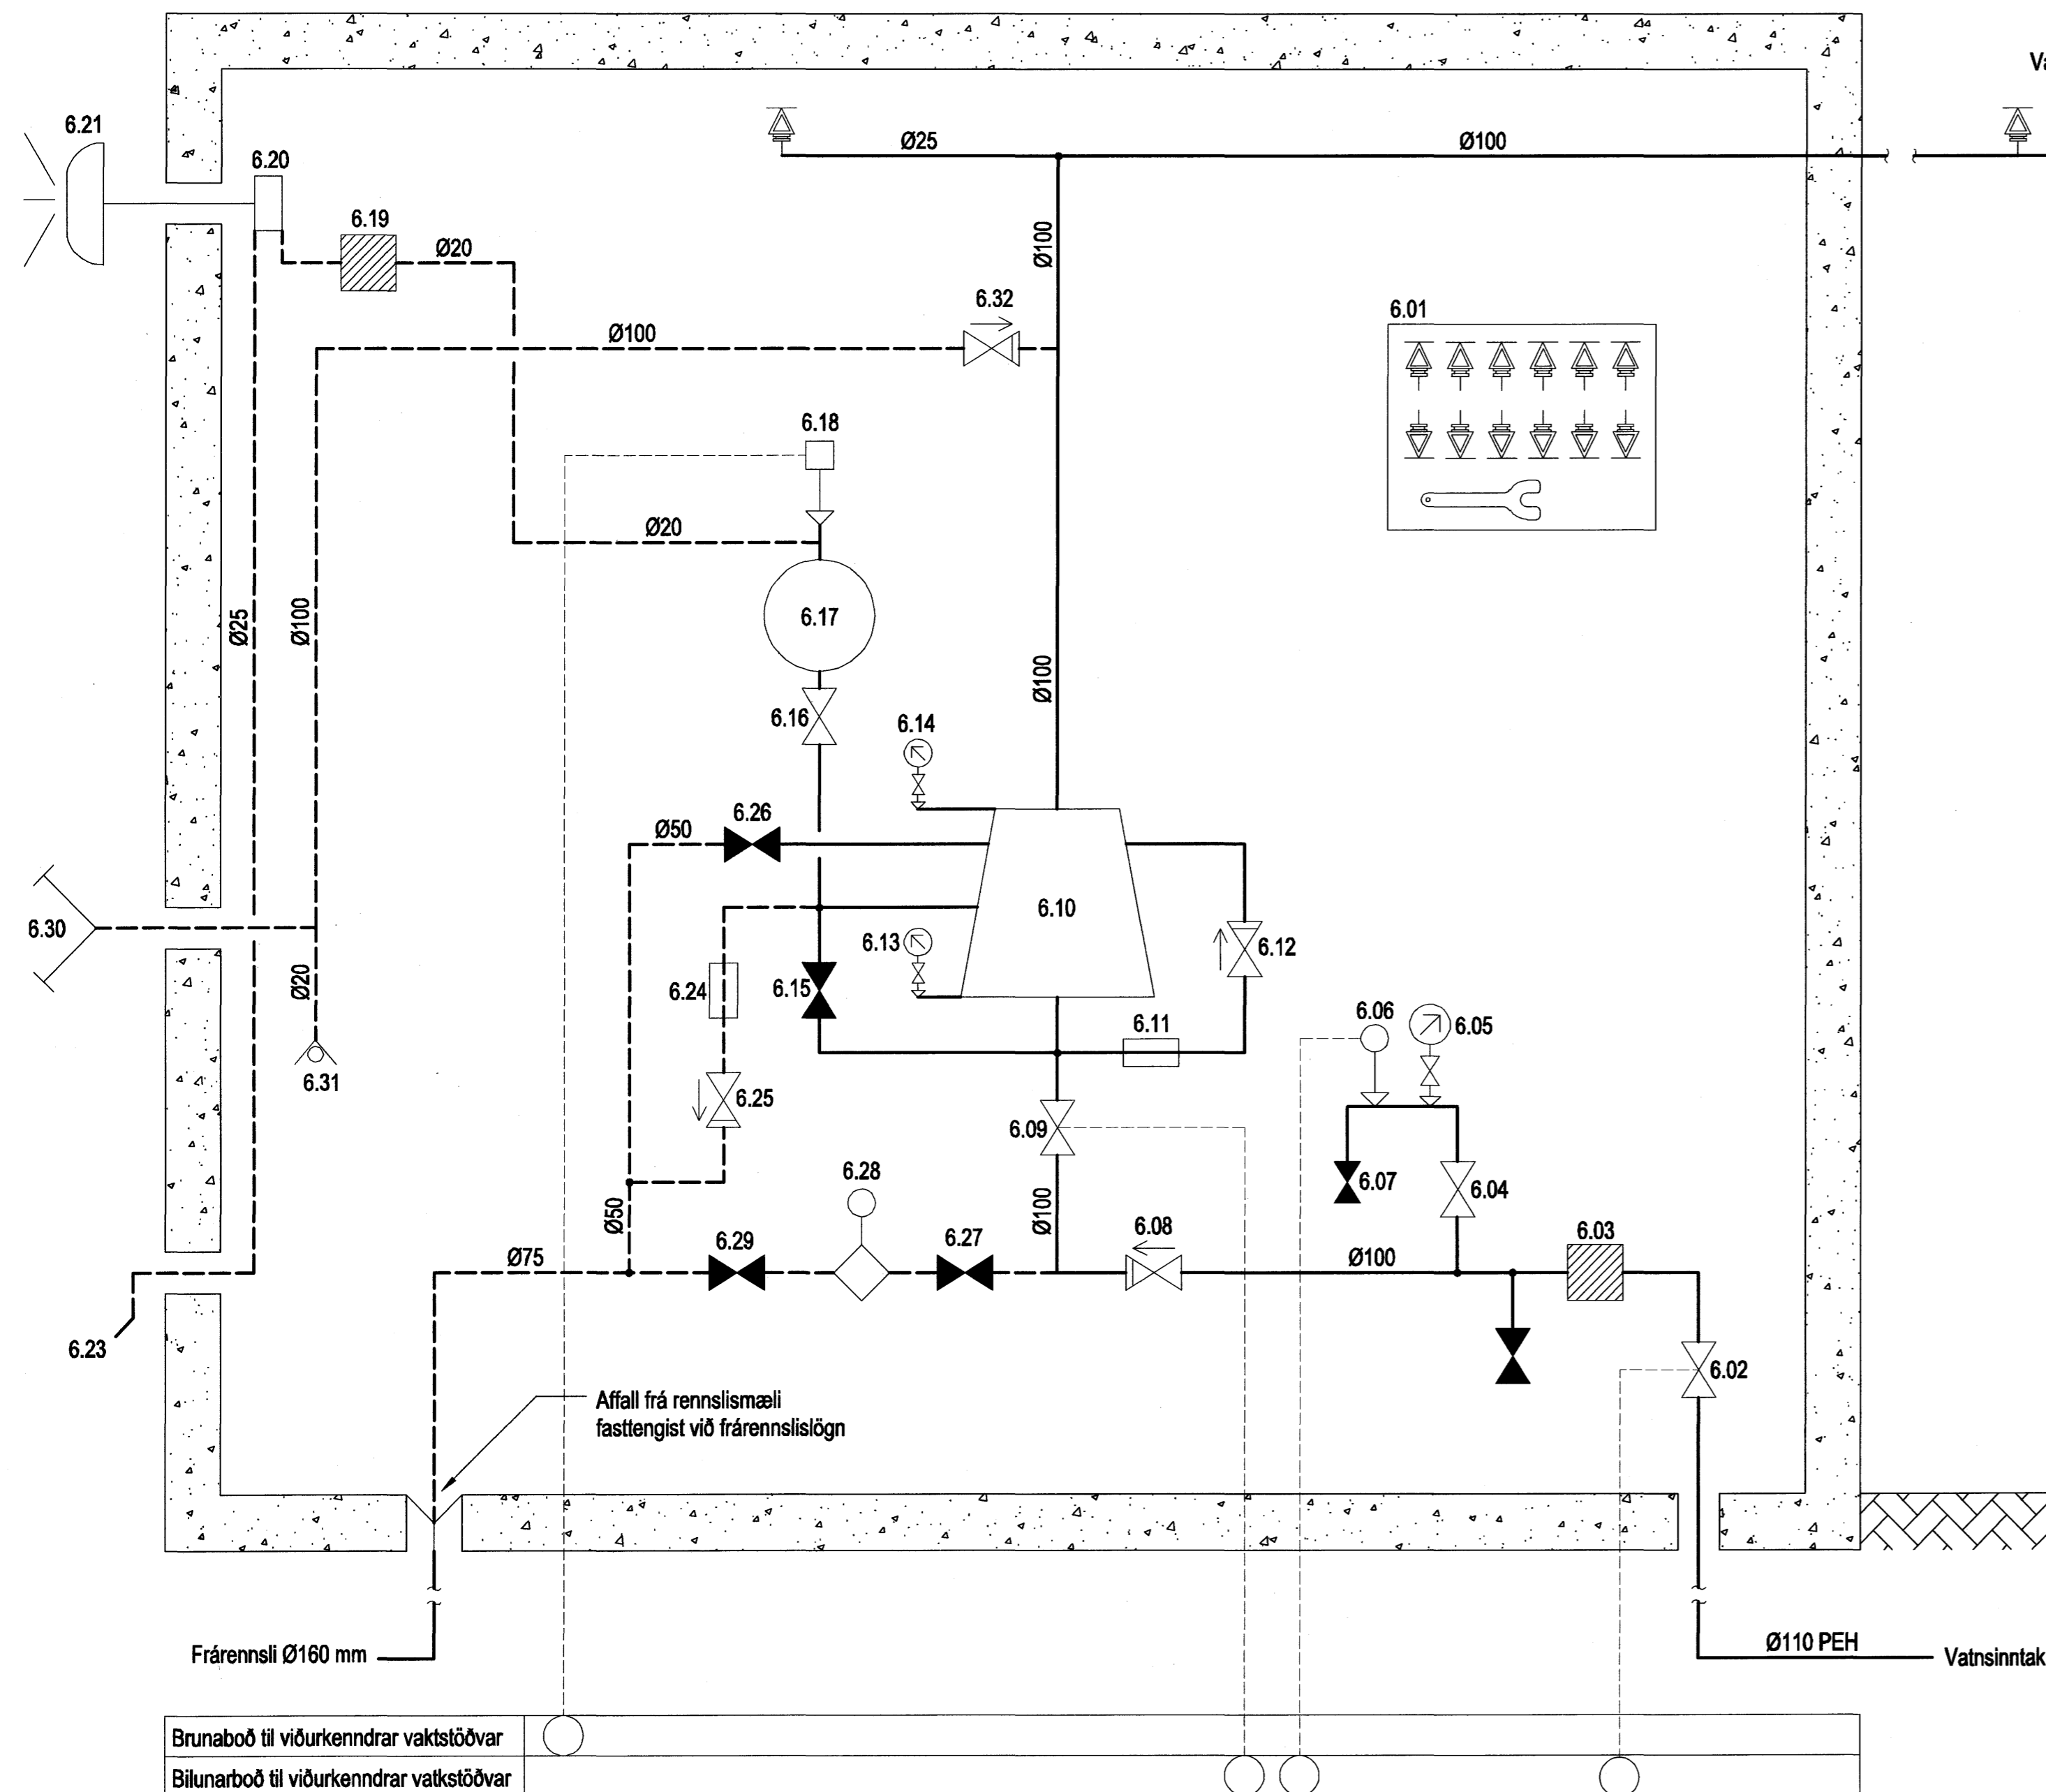


Tækjalisti

- 6.01 Skápur fyrir varaúðastúta og verkfæri.
- 6.02 Vaktaður stjómloki á heimæð, sendir boð ef ekki fullpinn (N.O.)
- 6.03 Sia í heimæð, möskvastærð = 5 mm.
- 6.04 Stopploki Ø20.
- 6.05 Þrýstimælir [A], sýnir þrýsting á vatnveitu.
- 6.06 Þrýstinemi í heimæð, sendir bilanboð ef þrýstingur í veitu fellur niður fyrir innstillt gildi, stillist á 1,8 bar.
- 6.07 Stopploki Ø20.
- 6.08 Einstefnuloki Ø100.
- 6.09 Vaktaður stjómloki Ø100 við varðloka, sendir boð ef ekki fullpinn. (N.O.)
- 6.10 Varðloki fyrir blautt kerfi.
- 6.11 3-4 mm tregða (þrenging úr ryðfríu efni) í framhjáhlaupi við varðloka.
- 6.12 Einstefnuloki Ø20.
- 6.13 Þrýstimælir [B], sýnir þrýsting fyrir framan varðloka.
- 6.14 Þrýstimælir [C], sýnir þrýsting inná kerfinu.
- 6.15 Stopploki Ø15, prófunarloki fyrir viðvörðunarbúnað (N.L.)
- 6.16 Stopploki Ø15, lokar fyrir vatn að viðvörðunarbúnaði (N.O.)
- 6.17 Jöfnunarkútur.
- 6.18 Þrýstinemi, sendir boð ef vatn streymir um varðlokann.
- 6.19 Vatnssia.
- 6.20 Vatnmótor fyrir vatnsbjöllu.
- 6.21 Vatnsdrifin viðvörðunarbúnað, staðsett a.m.k. 2,0m yfir jörðu en max 6,0m yfir varðloka.
- 6.22 Affall út úr húsi.
- 6.23 3-4 mm tregða (þrenging úr ryðfríu efni) í affallslög frá jöfnunarkúti.
- 6.24 Einstefnuloki Ø20.
- 6.25 Ø50mm prófunar- og tæmingarloki við varðloka, notaður til ástandsskoðunar á vatnsveitu og til tæmingar á kerfinu.
- 6.26 Stopploki Ø75
- 6.27 Rennismælir sem flytur a.m.k. 150% af vatnsþörf kerfisins.
- 6.28 Stopploki Ø75
- 6.29 2x65mm tenging fyrir innþælingu slökkviliðs
- 6.30 Sjálfvirk tæming (ball drip), stendur venjulega opið en lokast þegar þrýstingur er á kerfinu.
- 6.31 Einstefnuloki Ø100.
- 6.32 Prófunarloki á færstu grein úðakerfis. (sjá teikn. P602).

Tákn

- Stýrimarki
- P/þa fyrir vatn úr svörtu stáli
- - - P/þa fyrir vatn úr galvaniseruðu stáli
- ⊘ Loki, venjulega lokaður (N.L.)
- ⊘ Loki, venjulega opin (N.O.)
- ⊘ Vaktaður stjómloki
- ⊘ Einstefnuloki
- ⊘ 2-4 mm þrenging
- Þrýstinemi
- ⊘ Þrýstimælir með loka og úttaki fyrir samanburðarmæli
- ⊘ Úðastútur

Samþykkt þann
28 MARS 2007
Byggingafultrúinn í Hafnarfirði
E.h. Sigurbjartur Halldórsson

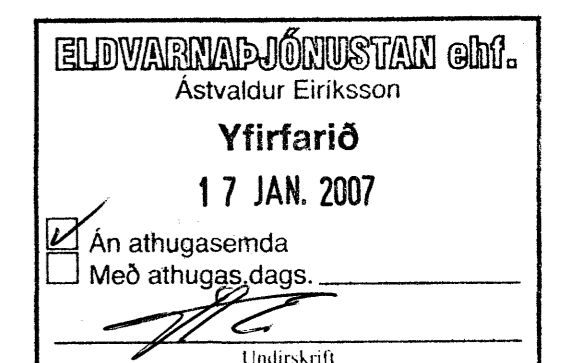

SKIPALÓN 22-26

26	24	22
6h	5h	4h
3h	2h	1h

Útg. Dags. Skýring Hannab/Yfirfarð

VSB

VERKFRÆÐISTOFA

BÆJARHRAUN 20 · 220 HAFNARFJÖRÐUR, KENNIT. 710185-2266
vsh@vsh.is Sími 585 8600 Fax 585 8410 www.vsb.is

Áritun sérhönnuðar
Sveinn Áki Sverrisson Kt: 230855 5609

Verkhöfundur
SKIPALÓN 22-26
HAFNARFIRÐI

Verkhöfundur
Lagnir
Vatnsúðalagnir
Kerfismynd og tækjalisti

Hannað BS	Teiknað BS	Yfirfarð	Kvarði	Slóa	/ A1
Dags.	Verkefni	Teikning	Útgáfa		
16.01.07	05857	P603			