


SNID G - G
Mkv. 1: 50

SKÝRINGAR

Sjá almennar skýringar á skýringabladi
Öll mál eru í mm
Stálgæði KS 40
Steypugæði S300

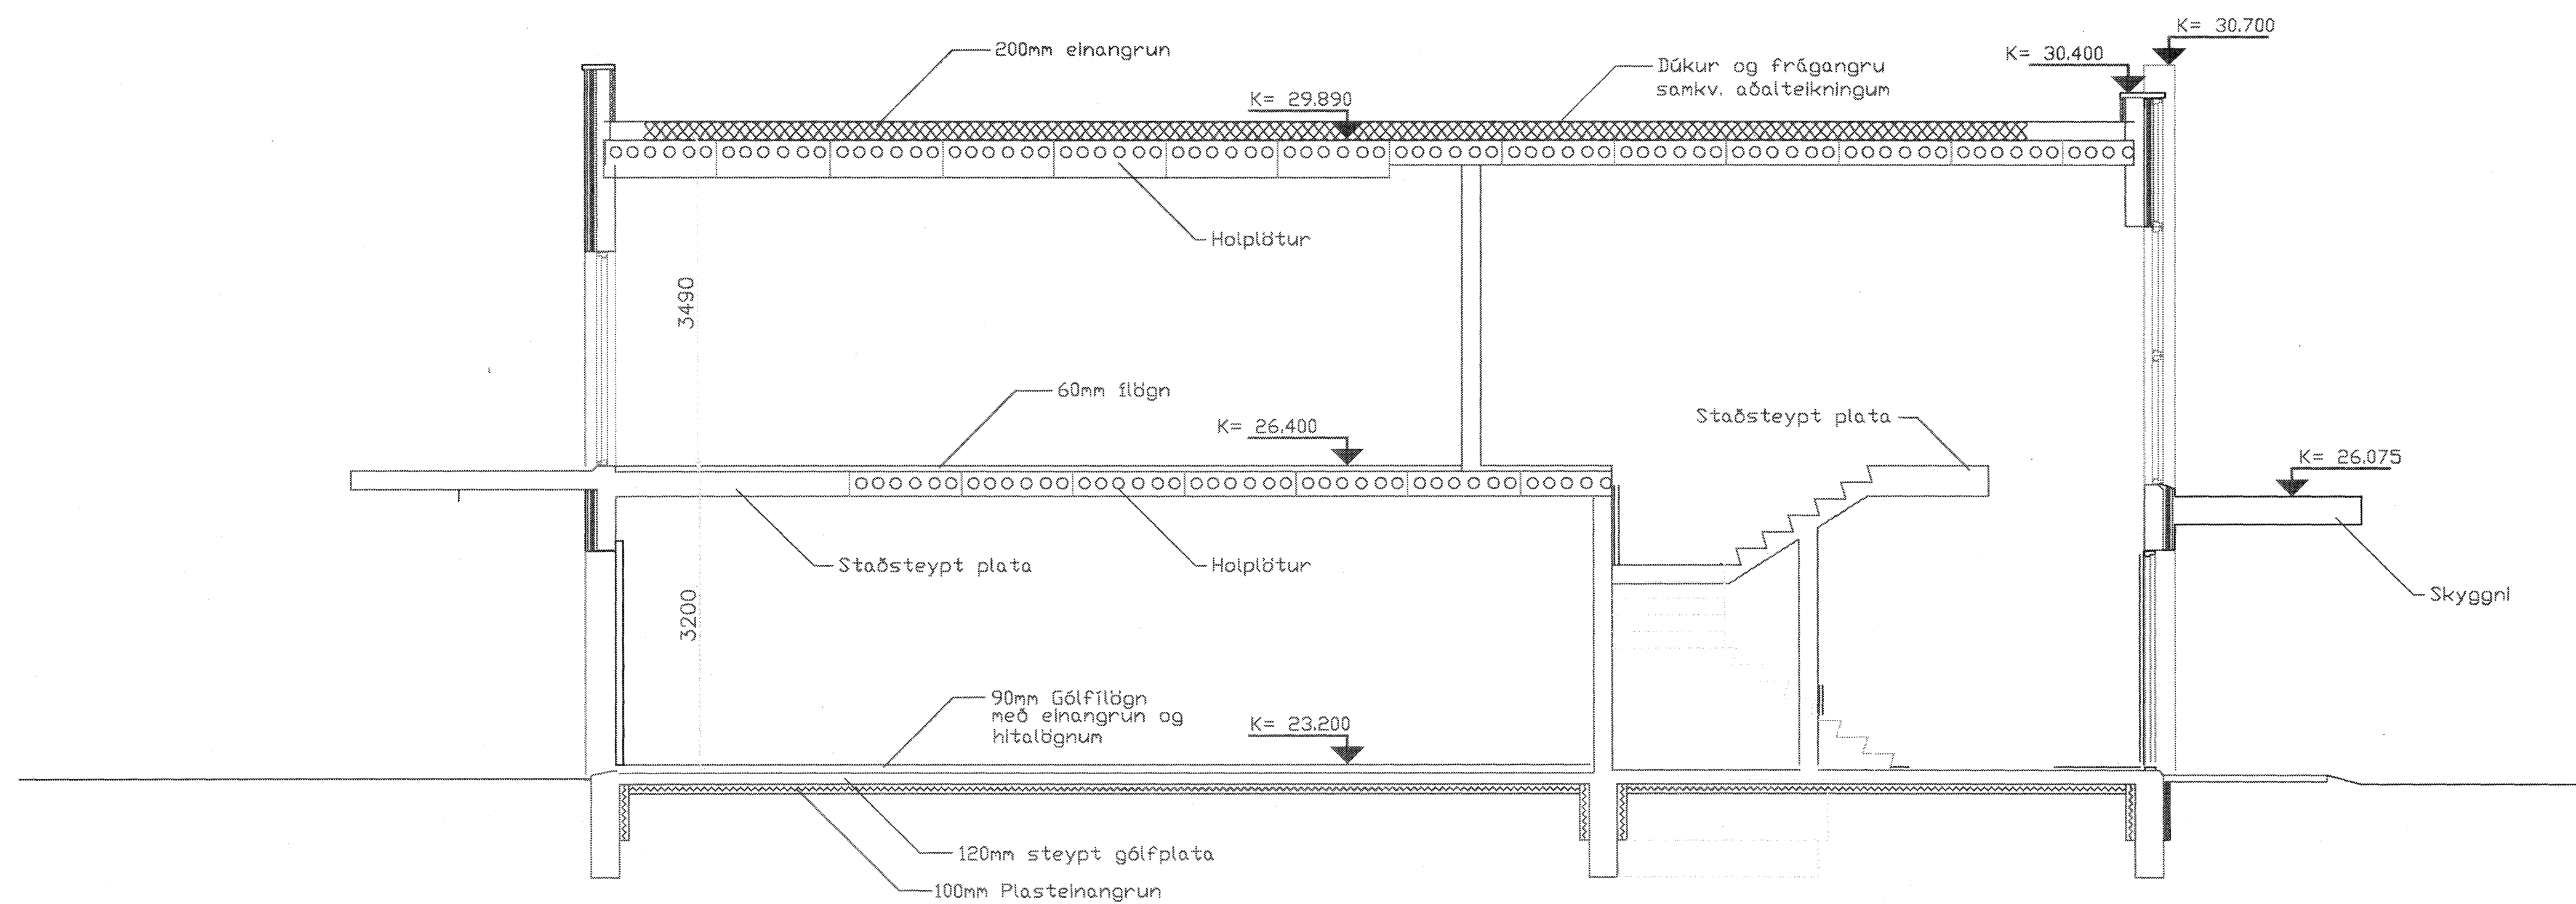

SNID H - H
Mkv. 1: 50

Breytingar	
Samþykkt adalhönnuðar <i>Doniþurð</i>	
Kennitala 0206723799	
Samþykkt burðarþolshönnuðar	
Kennitala 190157 3509 <i>Ólafur Asgeirsson</i>	
NORDURELLA 17 HAFNARFJÖRDUR	
Burðarþol Snid G og H Yfirlitsmynd	Samþykkt þann 29 MARS 2007 Byggingafulltrúinn í Hafnarfirði F.h. Sigurbjartur Halldórsson
Mkv. 1 : 50	Dags. 10.feb 2007
Reiknad 6A	Teiknad 6A
SÍMI 840 6621	Verk nr. 1018 Blad nr. B08