


SNID M - M  
Mkv. 1: 20

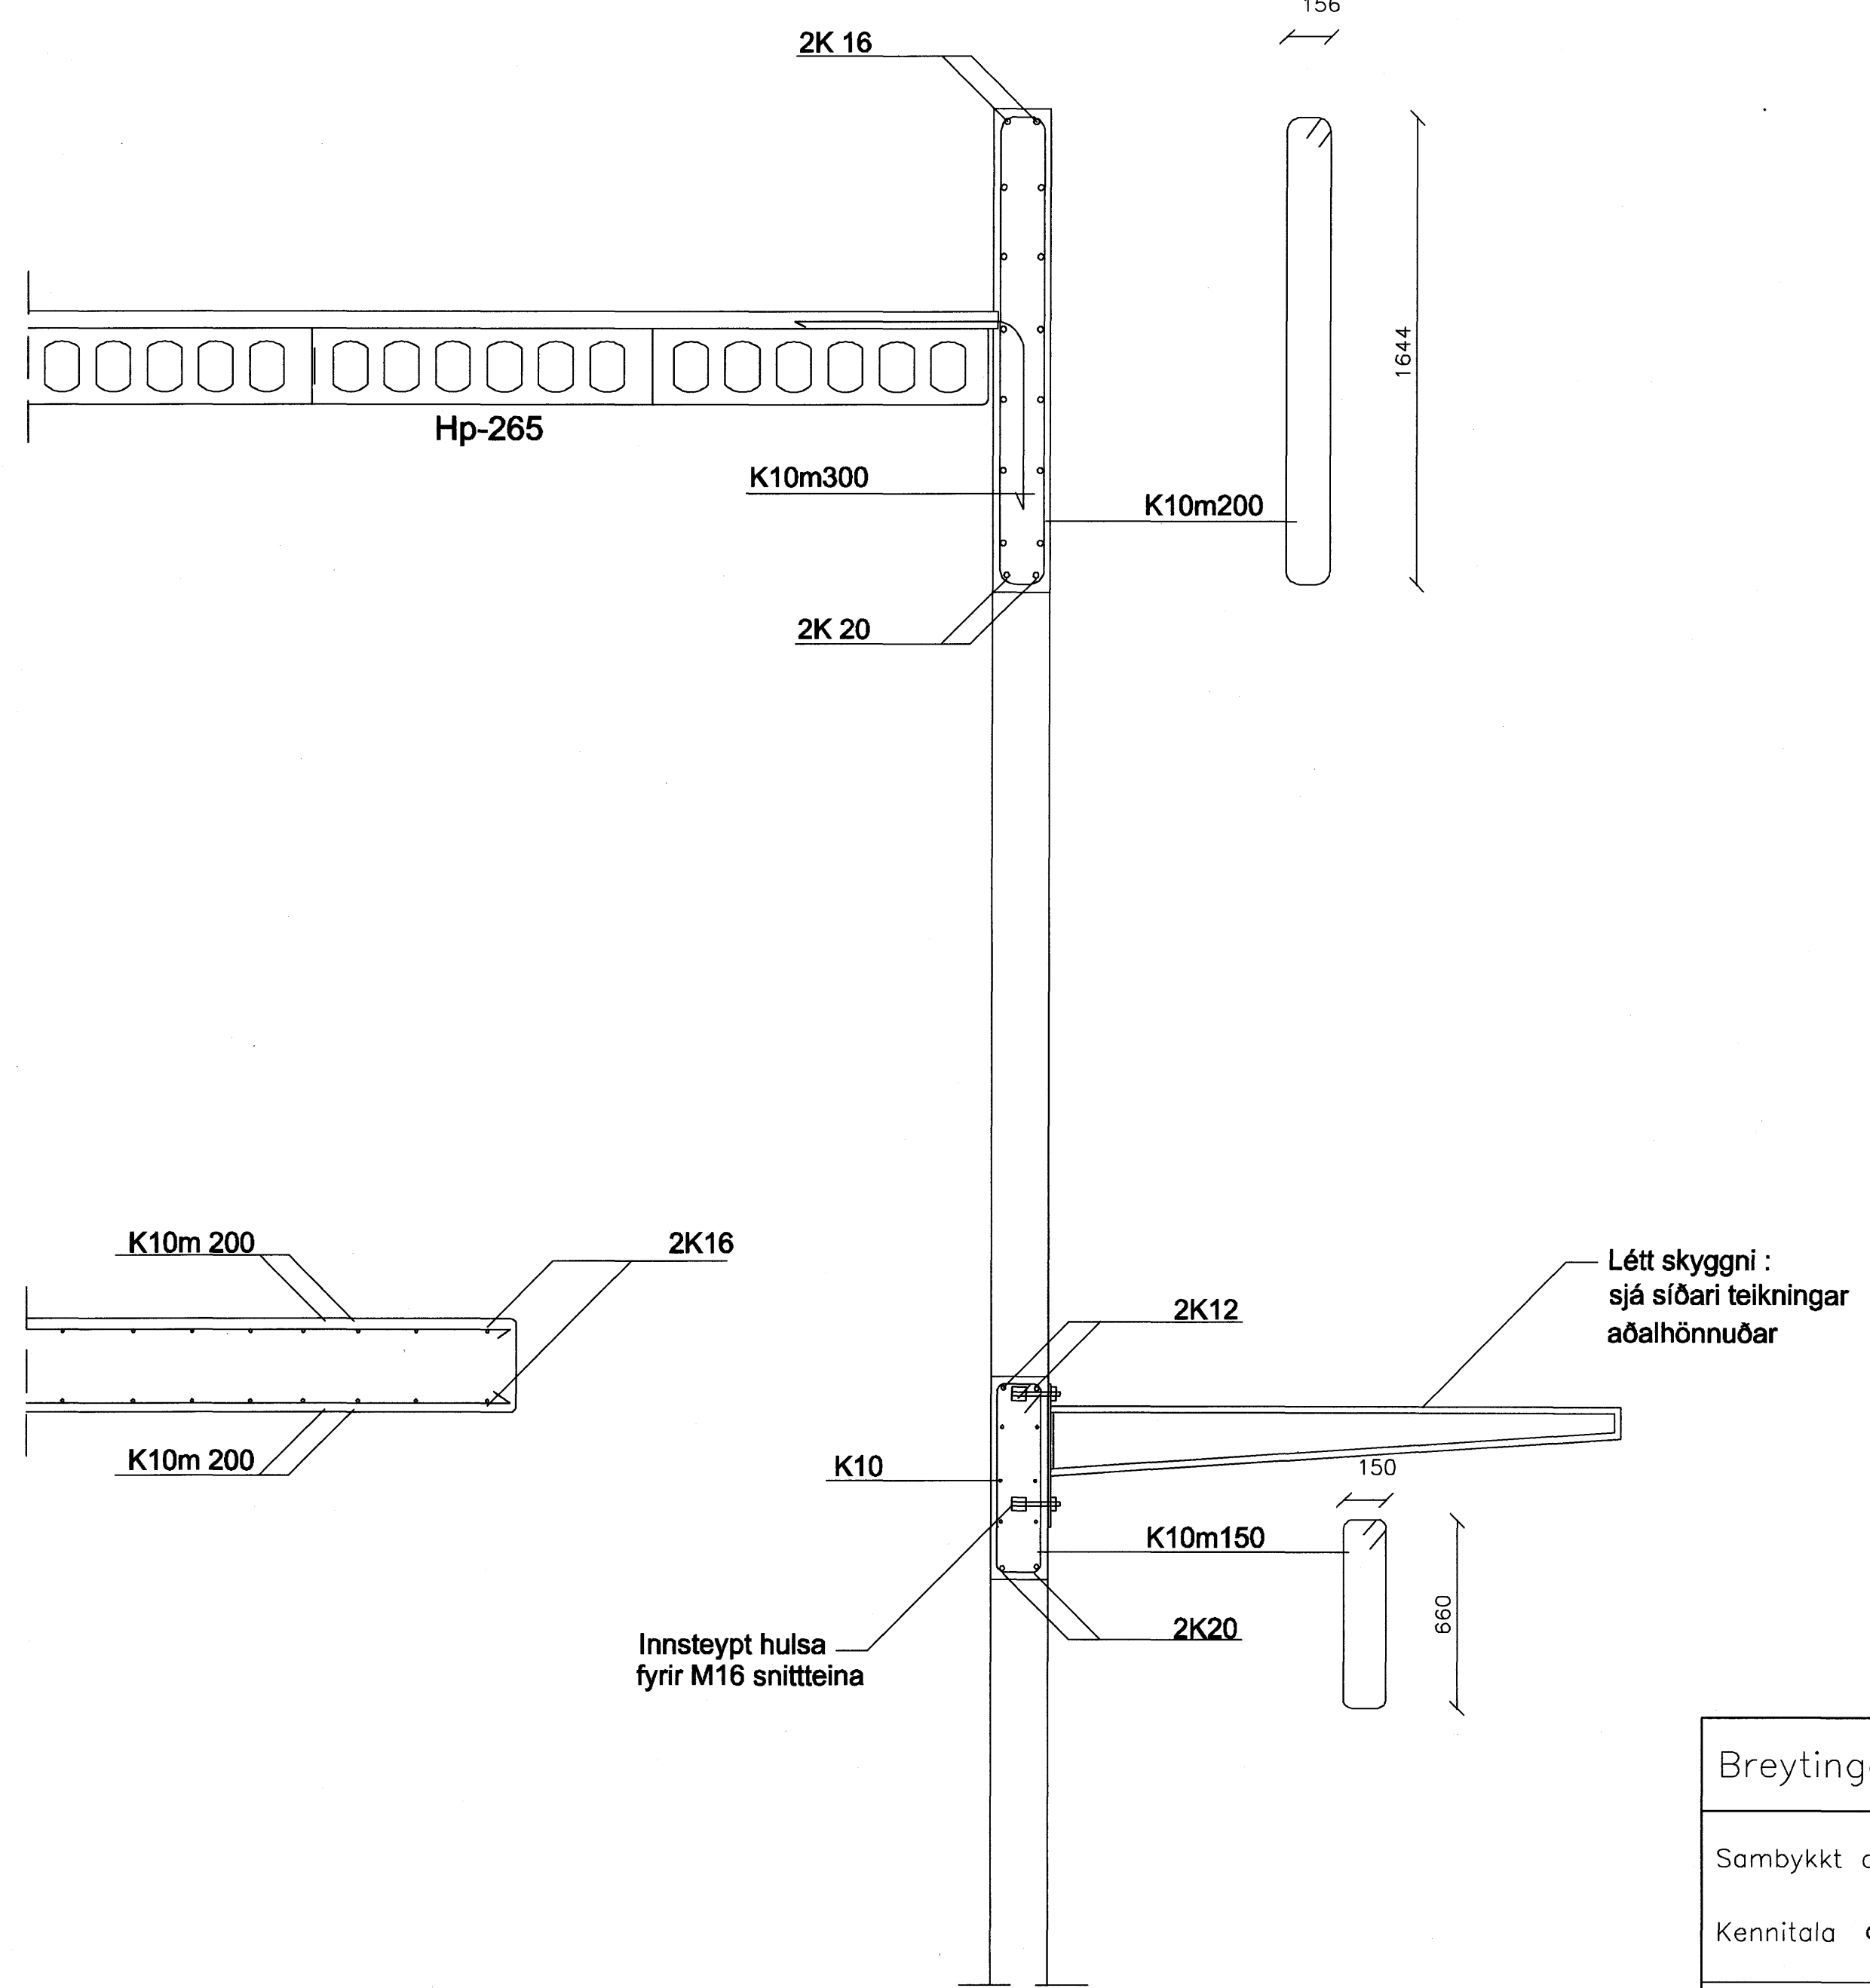

SNID N - N  
Mkv. 1: 20

Skýringar

Sjá almennar skýringar á skýringarbláði  
Öll mál eru í mm

Breytingar		
Samþykkt aðalhönnuðar <i>Ólafur</i>		
Kennitala 03 06 73 3799		
Samþykkt burðarþolshönnuðar		
Kennitala 190157 3509 <i>Ólafur</i>		
NORÐURHELLA 17		
HAFNARFIRDI		
Snid M og N		Samþykkt þann 29 MARS 2007 Byggingafulltrúinn í Hafnarfirði E.h. Sigurbjartur Halldórsson
Mkv. 1 : 20	Dags. 10.fen 2007	
Reiknad 0A	Teiknad 0A	
Sími 840 6621	Verk nr. 1018	Blad nr. B11