



REGNAVATNSLÖGN Á LÓÐ
VEGNA YFIRBORDSVATNS
STADSETNING RÆDST AF
NÁNARI LÓÐARHÖNNUN

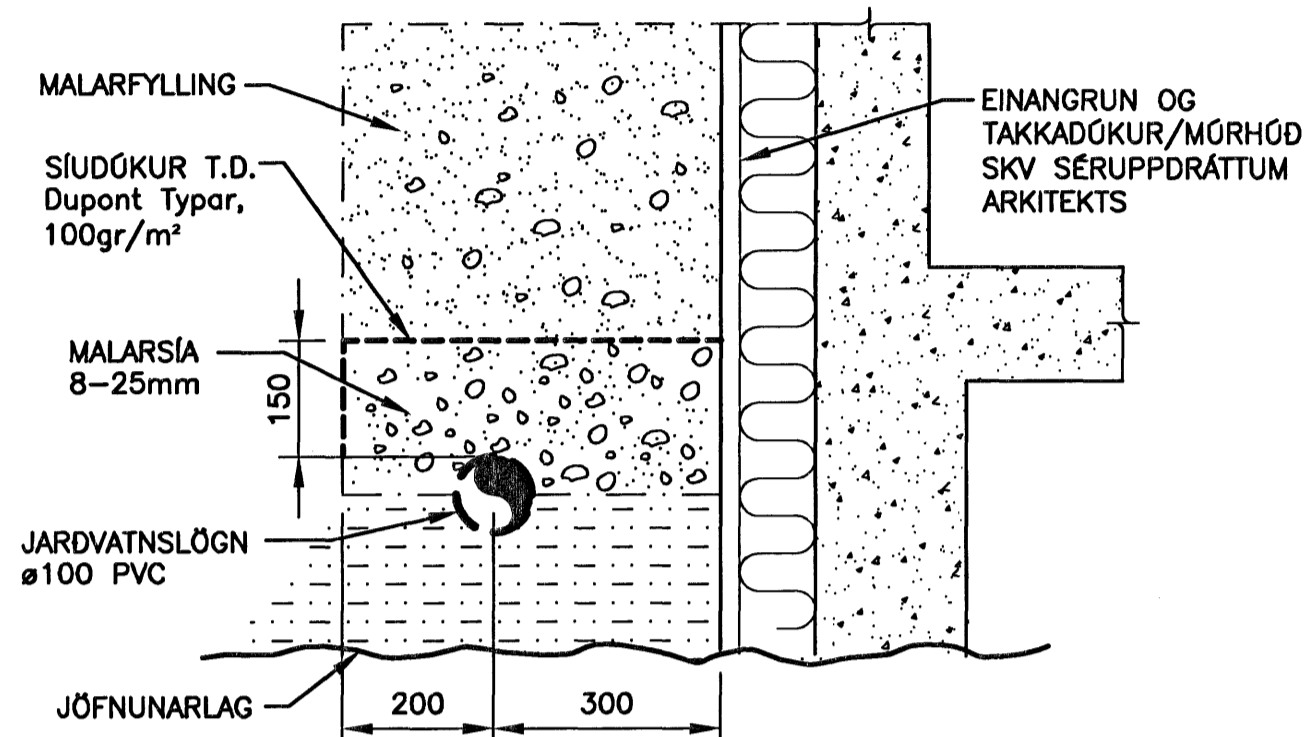

REGNAVATNSLÖGN
MKV. 2

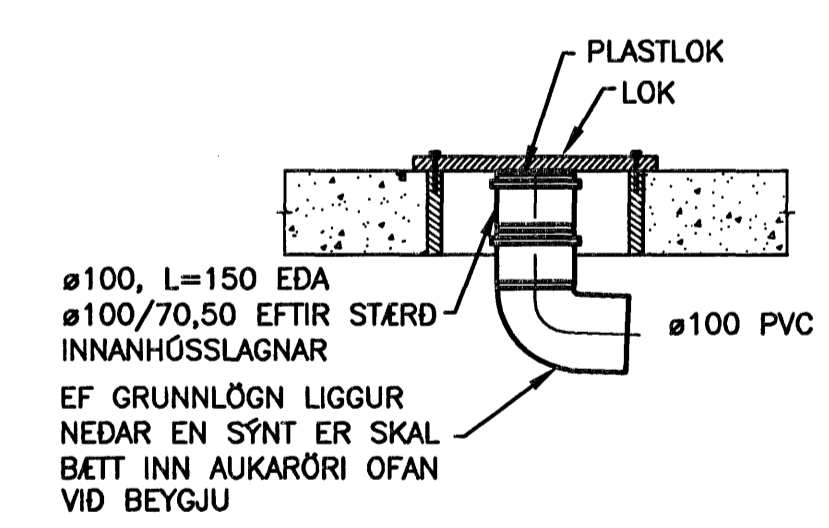

FRÁGANGUR STÚTA Í GÓLFI
MKV. 2



ÚTGÁFUFERILL			
NÚMÉR:	DAGS:	SKÝRINGAR:	HANNAÐ:
B1	21.03.2007	BYGGINGARTEIKNING	JSP
B2	29.03.2007	FÍMSAR VÍDBÆTUR	JSP

DAGS. UNDRISKRIFTAR: 29.03.07
UNDRISKRIFT SAMRÆMINGARHÖNNUÐAR: *[Signature]*

SKÝRINGAR:
ALLAR SKÓLPAGNIR Í JÖRÐU ERU PVC Ø100 NEMA ANNAD SÉ TEKID FRAM, OG SKULU HAFNA AÐ MINNSTA KOSTI 20 % HALLA.
REGNAVATNS/DRENLÖGN ERU Ø100, SKULU HAFNA AÐ LÁGMARKI 5 % HALLA, OG VERA GATADAR Á EFRI HELMINGI.
MERKINGAR:
— SKÓLPÖGN
- - - - - REGNAVATNS/DRENLÖGN
o STÓTUR Í GÓLFI
EFNI Í GRUNNLÖGN SKAL VERA PVC.
EFNI Í FRÁVEITULÖGN UTANHÖSS SKAL VERA PVC
ALLT EFNI OG FRÁGANGUR SKAL VERA Í SAMRÆMI VID ÁKVÆÐI ÍST-68 OG GILDANDI REGLUGERDIR.
ALLT EFNI SKAL HAFNA LAGNAEFNISVOTTUN

- PV ÞVOTTAVÉL
- SV SKOLVASKUR
- NF NIDURFALL
- HV HANDASKOLVASKUR
- ST STAMMI
- BK BADKAR
- WC VATNSALEARNI

Samþykkt þann
30 MARS 2007
Byggingulfrúnn í Hafnarfirði
F.h. Sigurbjartur Halldórsson

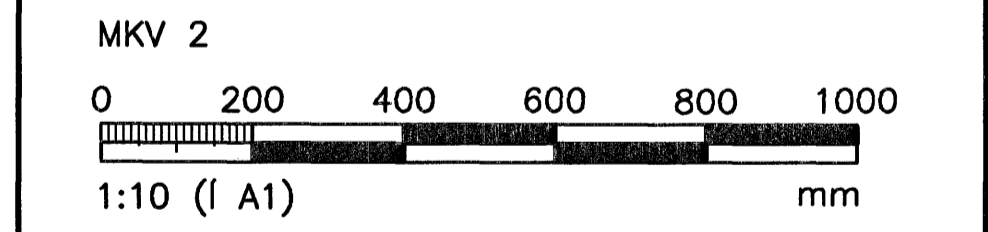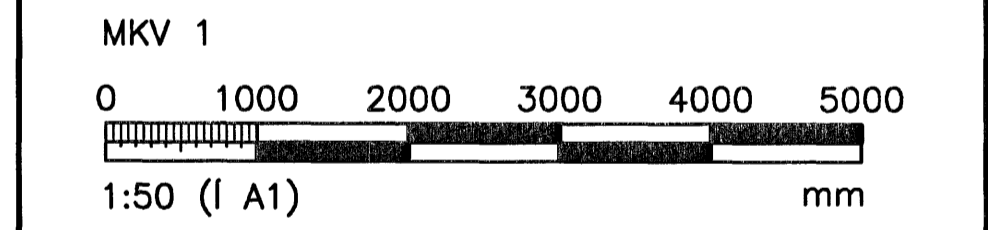

ÖLL AFNOT OG AFRETN TEIKNINGAR, AÐ HLUTA EDA HEILD, ER HÁÐ SKRIFLEGU LEYFI HÖFUNDA.

VGK HÖNNUN
GRENSÁSVEGI 1 · 108 REYKJAVÍK · Sími: 422 3000 · Fax: 422 3001
VEFFANG: www.vgkhorunnun.is · NETFANG: vgkhorunnun@vgkhorunnun.is

HEITI TEIKNINGAR:
SKÓGARÁS F
ÁSLANDI, HAFNARFIRÐI
FRÁVEITULÖGN
GRUNNLAGNIR
GRUNNMYND OG SÉRMYNDIR

MÉLT:	TEIKNAR:	GEYMSLUNÚMÉR:	VNR:
HANNAÐ:	YFIRFAR:	MKV:	NR. TEIKNINGAR:
DAGS. UNDRISKRIFTAR:	NAFN OG KT. HÖNNUÐAR:	430572-0169	P201
UNDRISKRIFT HÖNNUÐAR:	ÚTGÁFA:		B2

GRUNNMYND
MKV. 1

STADSETNING STÚTA Í GÓLFI, SJÁ TEIKNINGU B101

NIDURFALL Í INNKEYRSLU

VATNSINNTAK
GÖTULÖGN SKÓLP
K=98,70
GÖTULÖGN REGNAVATN
K=97,10