


Grunnlagnir 1:50

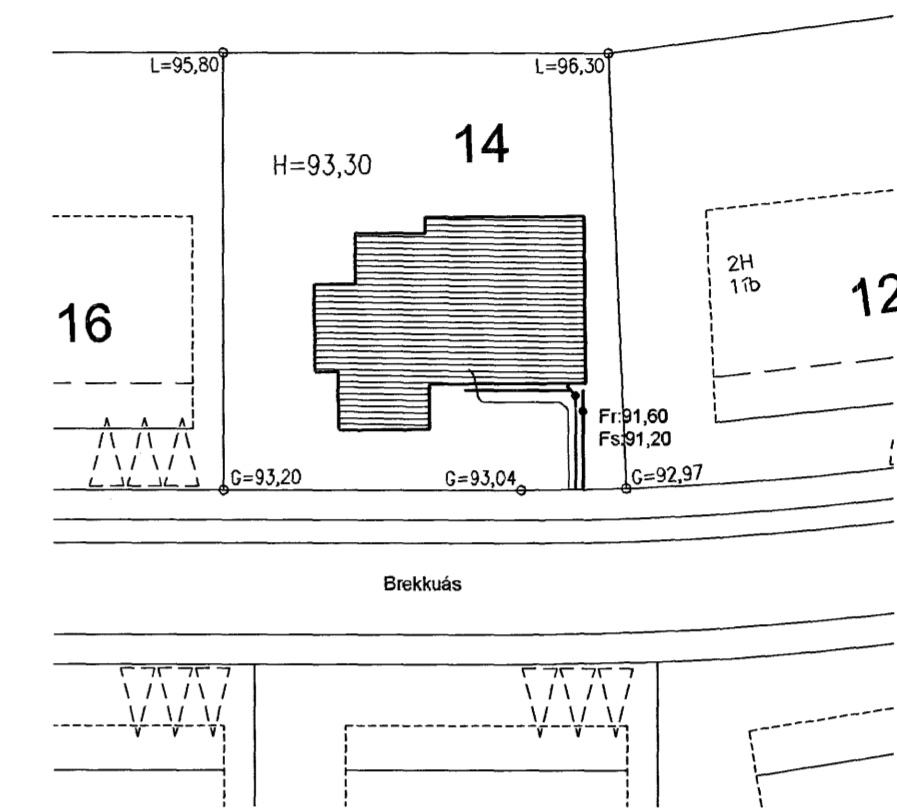

Afstöðumynd 1:500

Tákn fyrir lagdir

Skopplögn	VS	Vatnssalarni
Regnvatnslögn	HL	Handlaug
Jarðvatnslögn	BK	Badkar
Jarðvatn+Regnvatnslögn	SB	Steypiað
Neysluvatn	EV	Eldúsvaskur
Bakrennsli Hitaveitu	bV	Þvottavél
	SV	Skolvascur
	GNF	Gegnumstreymisniðurfall
	NF	Niðurfall
	FP	Fallþipa
	bN	Þakniðurfall

Skýringar

Fréveitulagnir undir botnplötu og utan með húsi skulu vera úr PVC.
 Grafa skal fyrir lögnum í fullþjappað fyllingaefti.
 Undir og umhverfis rörin skal vera minnst 150 mm sandlag.
 Lagnir skulu liggja á belgnum ekki á múffum.
 Skeyta skal rör með þar til gerðum þéttirringjum.
 Þess skal gætt að rör geti þanist eðlilega.

Sambýkkt þann
 30 MARS 2007
 Byggingafræðingur í Hafnarfirði
 Eft. Sigurbjartur Halldórsson

Staðsetning
 Kári Eiríksson - Arkitekt FAI - kt: 070365-4059

Útgáta	Breyting	Dagsetning	Hannað
B1	Badherbergi fært	26.3.2007	S.H.
Sveinbjörn Hinriksson Byggingafræðingur KÍ. 160951-2029 Brekkugata 8 Hafnarfirði Sími: 555-4008, 661-6651 Netfang: svennih@internet.is		Staður Brekkula 14 Hafnarfirði Skýring Grunnlagdir	
Hannað / Teknað	Kvarði	Dagsetning	Verkr.
	1:50 1:500	26.3.07	06-07
			Teikn.nr.
			2-01