
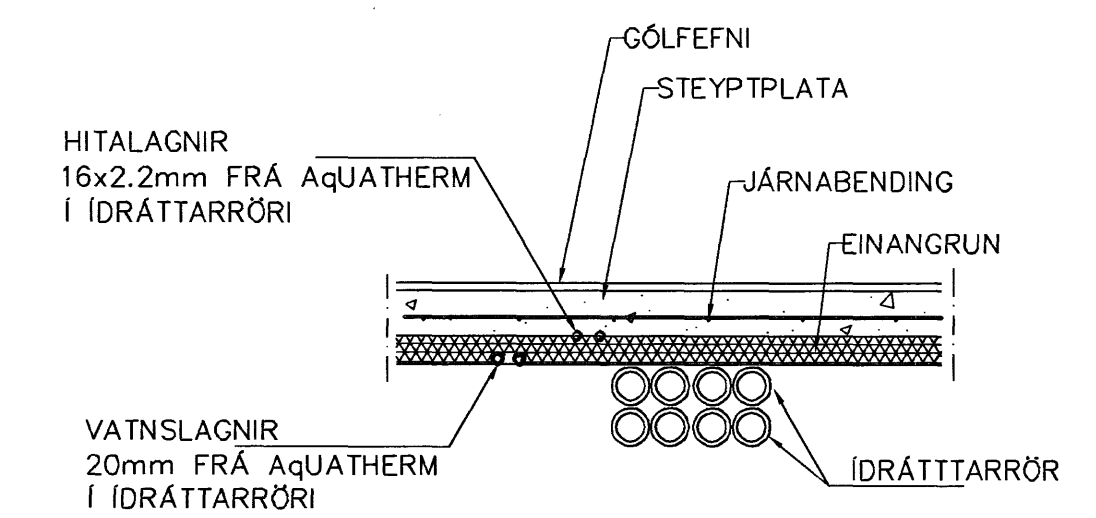


GRUNNMYND 1:50

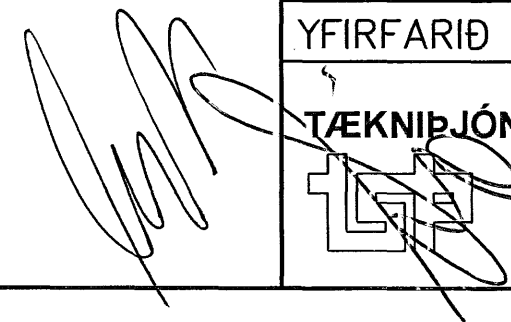

LAGNIR, SNIÐ, 1:20

Samþykki þann
30 MARS 2007
Byggingafulltrúinn í Hafnarfirði
F.h. Sigurbjartur Halldórsson

Br.	Dags.	Eðli breytinga	Sign
GLITVELLIR 1 HAFNARFIRÐI			
FÆDULAGNIR FYRIR HITA+VATNSLAGNIR			
MKV. 1:50 1:20			
DAGS. OKT. 2006			
VERK NR. 2615			
TEIKN. NR. 2-02			
HANNAÐ SIG. ÞORLEIFSS. KT. 241148-3009			
TEIKNAÐ G.H.			
YFIRFARIÐ			
			
TEKNIÞJÓNUSTA SIGURÐAR ÞORLEIFSSONAR ehf STRANDGÖTU 11 220 HAFNARFIRÐI Sími 555-4255 FAX 565-2875 E-mail tsth@simnet.is			