


GRUNNMYND 1 HÆÐAR 1:50

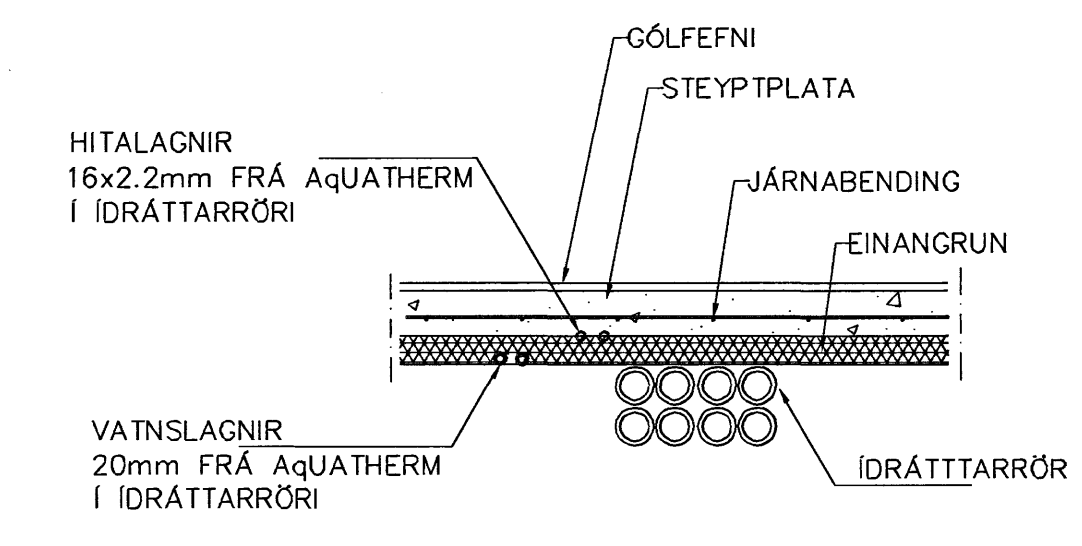

LAGNIR, SNID, 1:20

GÓLFHITALAGNIR  
20x2.5 Pe-PEX c/c100 OG 150  
SJÁ SNID

Samþykkt þann  
30 MARS 2007

Byggingafultrúinn í Hafnarfirði  
F.h. Sigurbjartur Halldórsson

Br.	Dags.	Eðli breytinga	Sign
<b>GLITVELLIT 1 HAFNARFIRÐI</b> GÓLFHITI IDRÁTTARRÖR FYRIR VATNSLAGNIR 1 HÆÐAR MKV. 1:50 1:20 DAGS. OKT 2006 VERK NR. 2615 TEIKN. NR. 2-04 HANNAÐ SIG. ÞORLEIFSS. KT. 241148-3009 TEIKNAD G.H. YFIRFARIÐ TÆKNIPJÓNUSTA SIGURDAR ÞORLEIFSSONAR ehf STRANDGÖTU 11 220 HAFNARFIRÐI Sími 555-4255 FAX 555-2875 E-mail tsth@simnet.is			