


BÍLAGEYMSLA - LAGNIR Í GRUNNI - 1:50

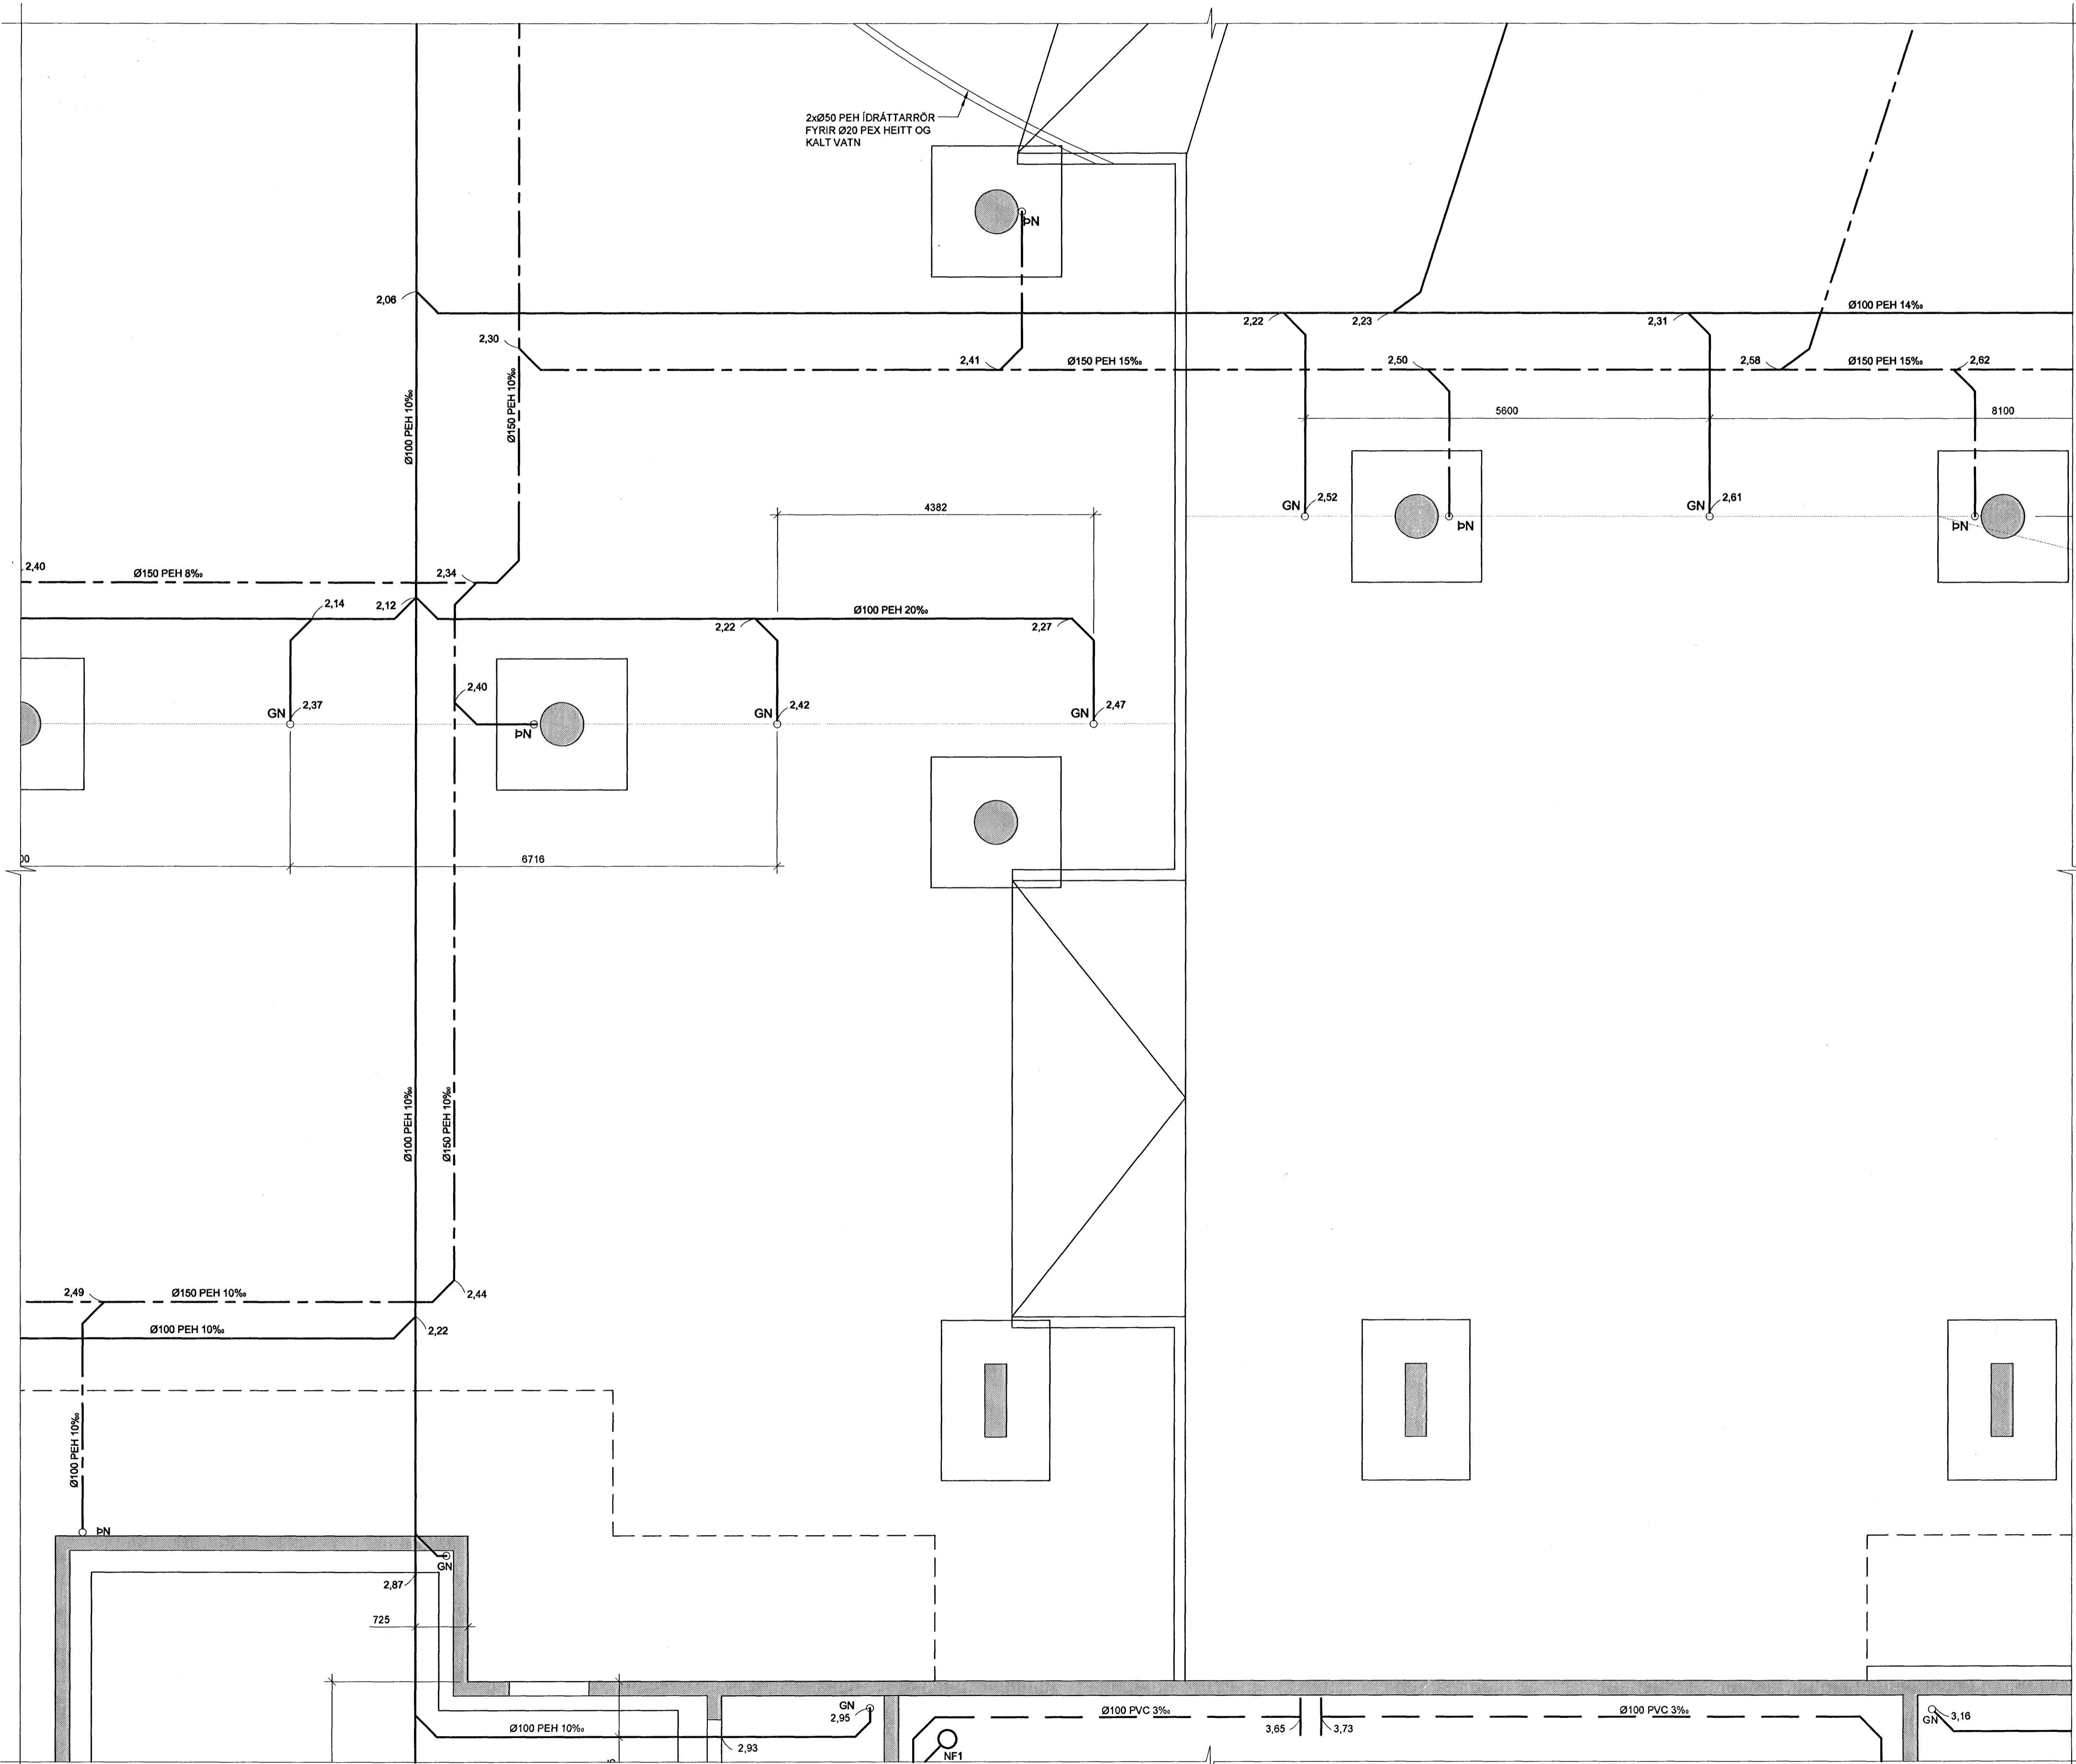

ÁRTUN SAMRÆMINGARHÖNNUNAR

 Kt. 110457-2789

Samþykkt þann
 02 APR. 2007
 Byggingafulltrúinn í Hafnarfirði
 E.h. Sigurbjartur Halldórsson

TILVÍSANIR:
 ALMENNAR SKÝRINGARSJÁ BL. NR. L(15-21)_001

BR. DAGS	BREYTING	REIKN.	TEIKN.
NORÐURBAKKI 15-21 BÍLAGEYMSLA			
DRIFA- OG HITAKERFI			
LAGNIR Í GRUNNI			
GRUNNMYND			
MKV.:	1:50		
DAGS:	23.11.2006		
HANNAÐ/TEIKN:	PÓGG		
VERKUR:	05104		
YFIRFARÐ:			
SAMBYGGT:			
KENNITALA:	130557-4439		
TEIKN NR.:	L(BG)_503		

