Grunnmynd - 1:50

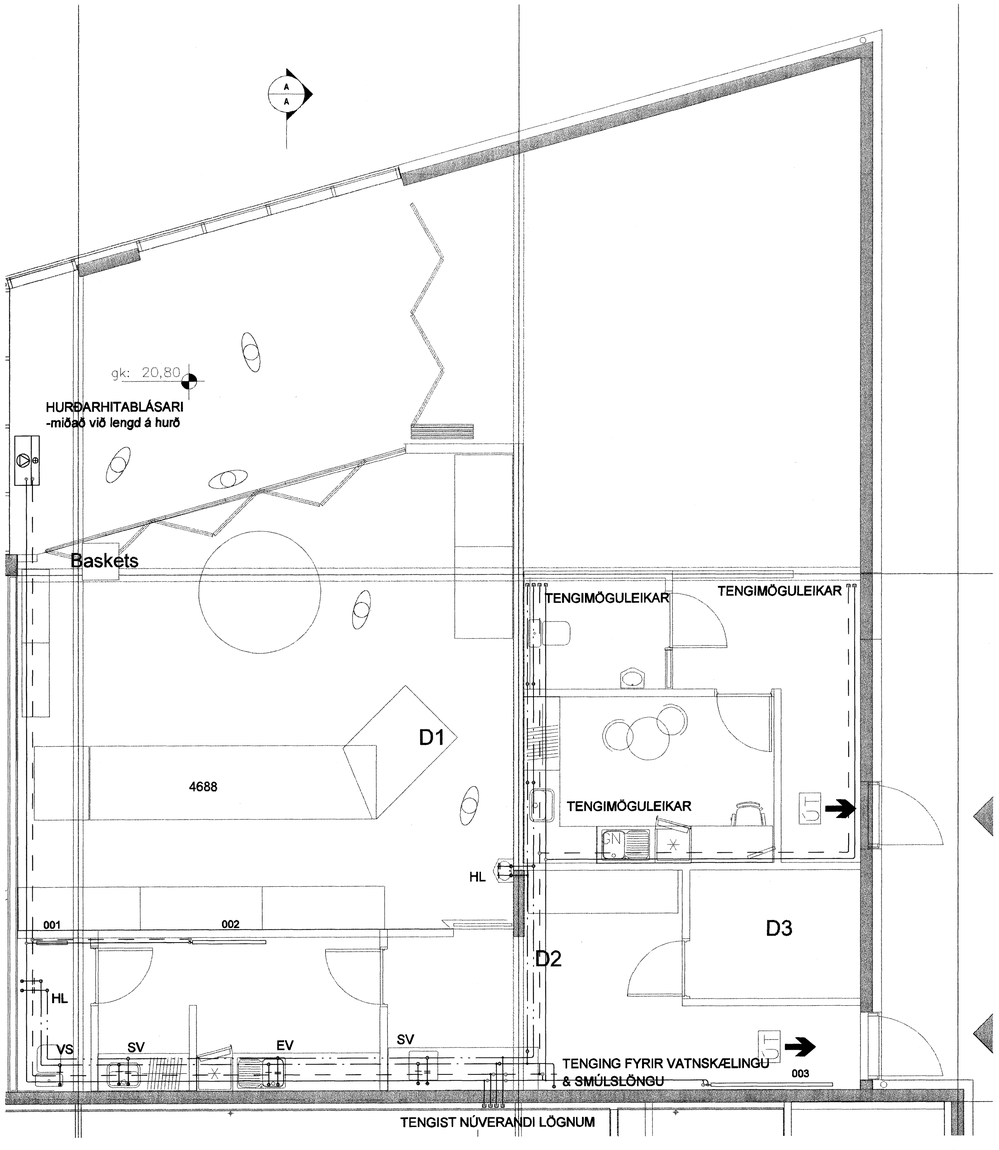

Rúmmynd - 1:50

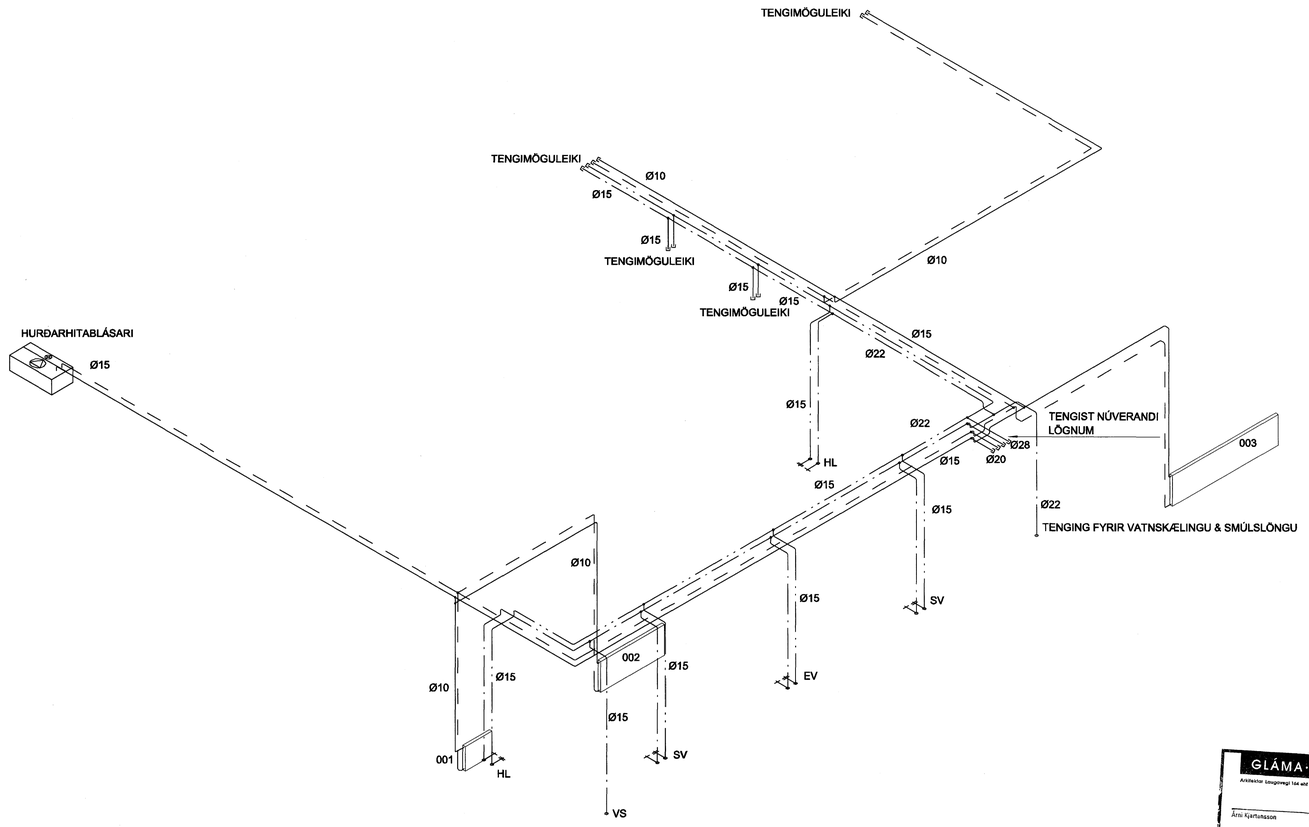

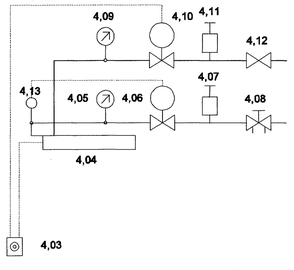

HITABLÁSARI

4,03 ROFI CB 30 3 STILLINGAR
4,04 THERMOZONE AD 215 W
4,05 HITAMÆLIR
4,06 DANFOSS AVTB LOKI 60°-20° Ø15
4,07 SJÁLFVIRK LOFTTÆMING
4,08 STILLILOKI/STRENGLOKI Ø15
4,09 HITAMÆLIR
4,10 SEGULLOKI Ø15
4,11 SJÁLFVIRK LOFTTÆMING
4,12 STOPPLOKI Ø20
4,13 HITANEMI

GLÁMA·KÍM
Arkitektar Lengivegi 144 ehf - 105 Reykjavík

Árni Kjartansson	kt: 040752-3099
Bæring Bjarnar Jónsson	kt: 030464-3549
Jóhannes Þórðarson	kt: 120652-8039
Sigbjörn Kjartansson	kt: 121258-2269
Sigurður Halldórsson	kt: 100857-2009

Samþykkt þann
04 APR. 2007
Byggingafulltrúinn í Hafnarfirði
F.h. Sigurbjartur Halldórsson

Útg. Dags. Skýring Hannað/Yfirfarið

VSB
VERKFRÆÐISTOFA

BÆJARHRAUN 20 · 220 HAFNARFJÖRÐUR · KENNIT. 710796-2899
vsb@vsb.is · Sími 585 8600 · Fax 585 8610 · www.vsb.is

Áritun sérhönnuðar
Sveinn Áki Sverrisson Kt: 230855 5609

Verkheiti
Fiskisaga
Tjarnarvellir 15 Hfj

Verkhluti
Lagnir
Hita- og neysluvatnslagnir
Grunnmynd & rúmmynd

Hannað	Teiknað	Yfirfarið	Kvarði	Síða
BL	BL	SÁS	1:50 / A1	-

Dags.	Verkefni	Teikning	Útgáfa
08.12.2006	06838	P201	-

V:\2006\06838\06838 - Fiskisaga Tjarnarvellir 15\Sheets\La\06838-P201.dwg