



GRUNNMYND 1 HÆÐAR 1:50

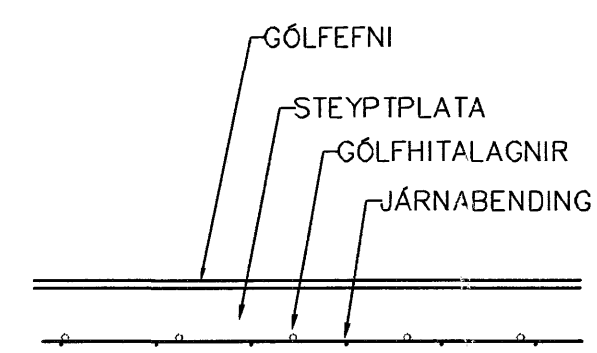

LAGNIR, SNIÐ, 1:20

GÓLFHITALAGNIR
20x2.5 Pe-PEX c/c100 OG 150
SJÁ SNIÐ

Samþykkt þann
02 APR. 2007
Byggingafulltrúinn í Hafnarfirði
Eh. Sigurbjartur Halldórsson

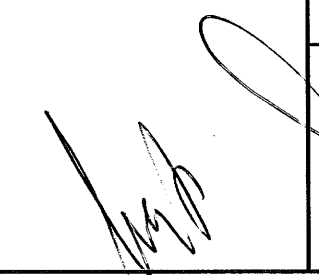Br.	Dags.	Eðli breytinga	Sign
BREKKUÁS 23 HAFNARFIRÐI			
GÓLFHITALAGNIR 2 HÆÐAR			
MKV. 1:50 1:20			
DAGS. MARS. 2007			
VERK NR. 2702			
TEIKN. NR. 2-05			
HANNAD SIG. ÞORLEIFSS. KT. 241148-3009			
TEIKNAD G.H.			
YFIRFARIÐ			
			
TÆKNISJÓNUSTA SIGURÐAR ÞORLEIFSSONAR ehf STRANDGÖTU 11 220 HAFNARFIRÐI SÍMI 555-4255 FAX 565-2875 E-mail tsth@simnet.is			