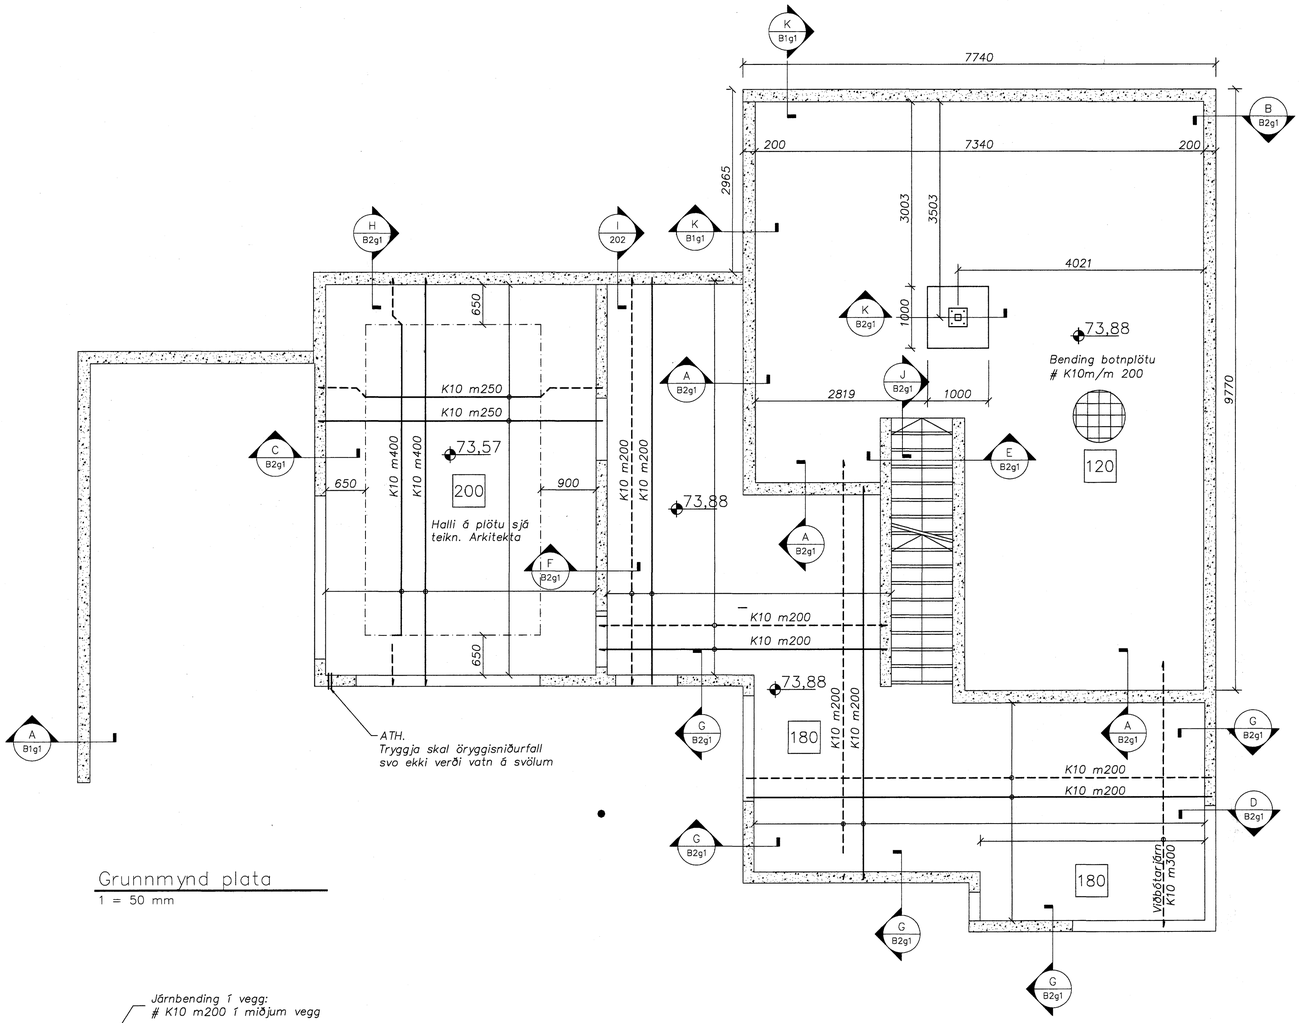

Grunnmynd plata
1 = 50 mm

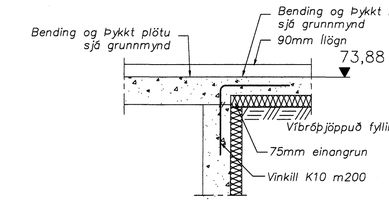

A Snið
1 = 20 mm

Sjá teikningu arkitekta

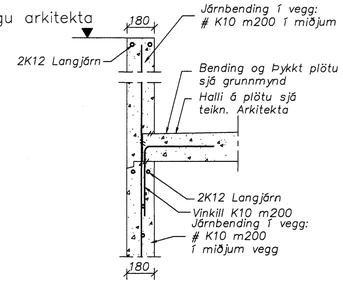

C Snið
1 = 20 mm

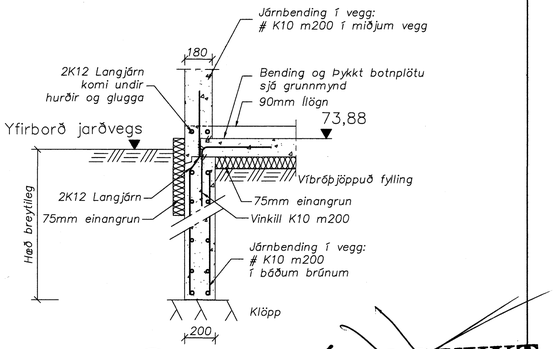

B Snið
1 = 20 mm

ÓSAMÞYKKT

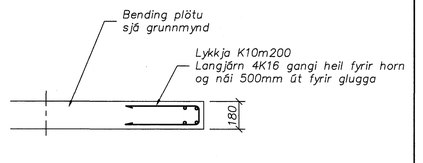

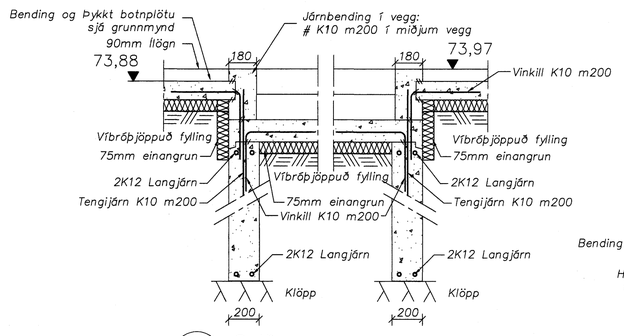

E Snið
1 = 20 mm

D Snið
1 = 20 mm

Samþykkt þann
22 NOV. 2007
Byggingafulltrúinn í Hafnarfirði
F.h.Sigurbjartur Halldórsson

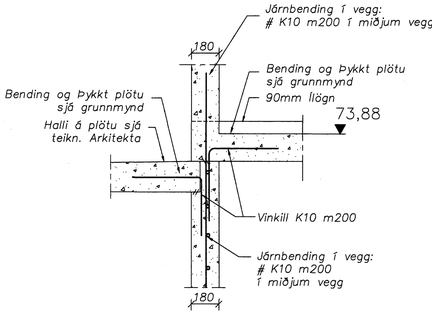

F Snið
1 = 20 mm

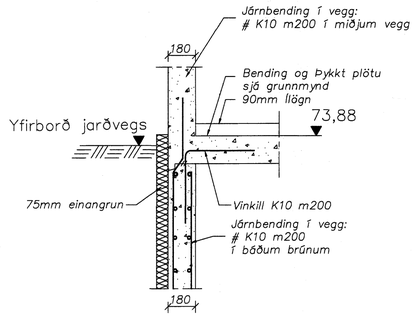

I Snið
1 = 20 mm

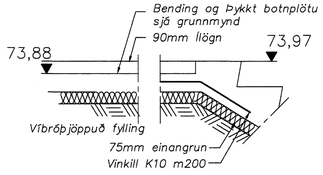

J Snið
1 = 20 mm

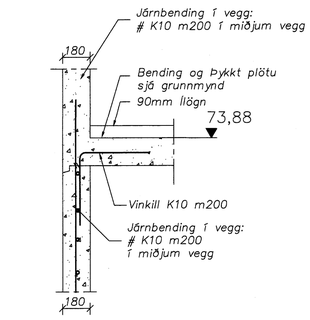

G Snið
1 = 20 mm

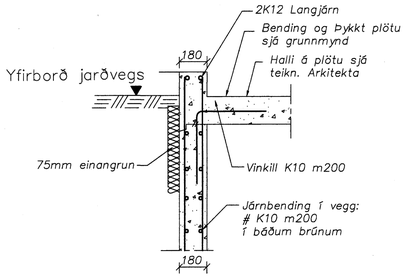

H Snið
1 = 20 mm

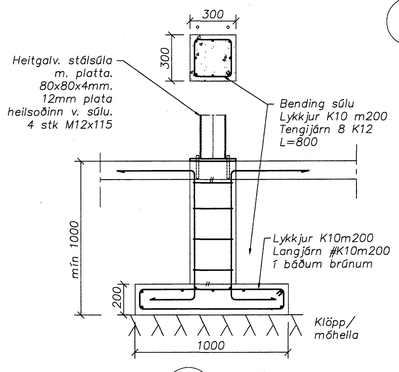

K Snið
1 = 20 mm

Skýringar sjá teikningu nr.200

0 400mm 800mm 1.60m
Kvarði 1:20

0 1 2 4m
Kvarði 1:50

Kt. 110457-2789

Gtg.	Nr.	Breytingar	Hönnuður	Dags

Verkteikning

Fjóluás 26, Hafnarfjörður

Strendingur ehf.
Verkfræðiþjónusta
Fjarkagata 12-B - 220 Hafnarfjörður
sími 565 5646, fax.565 5641

Burðarþol – Plata
Grunnmynd og snið

Hönnuður: Sigurður Guðmundsson 191063-7599
Samræmingarhönnuður:

Dags: 05. maí 2007
Teiknað / Hannað af: PP/SG

Mælikvarði: 1:50, 1:20
Númer teikningar: B2g1
Útgáfa: