
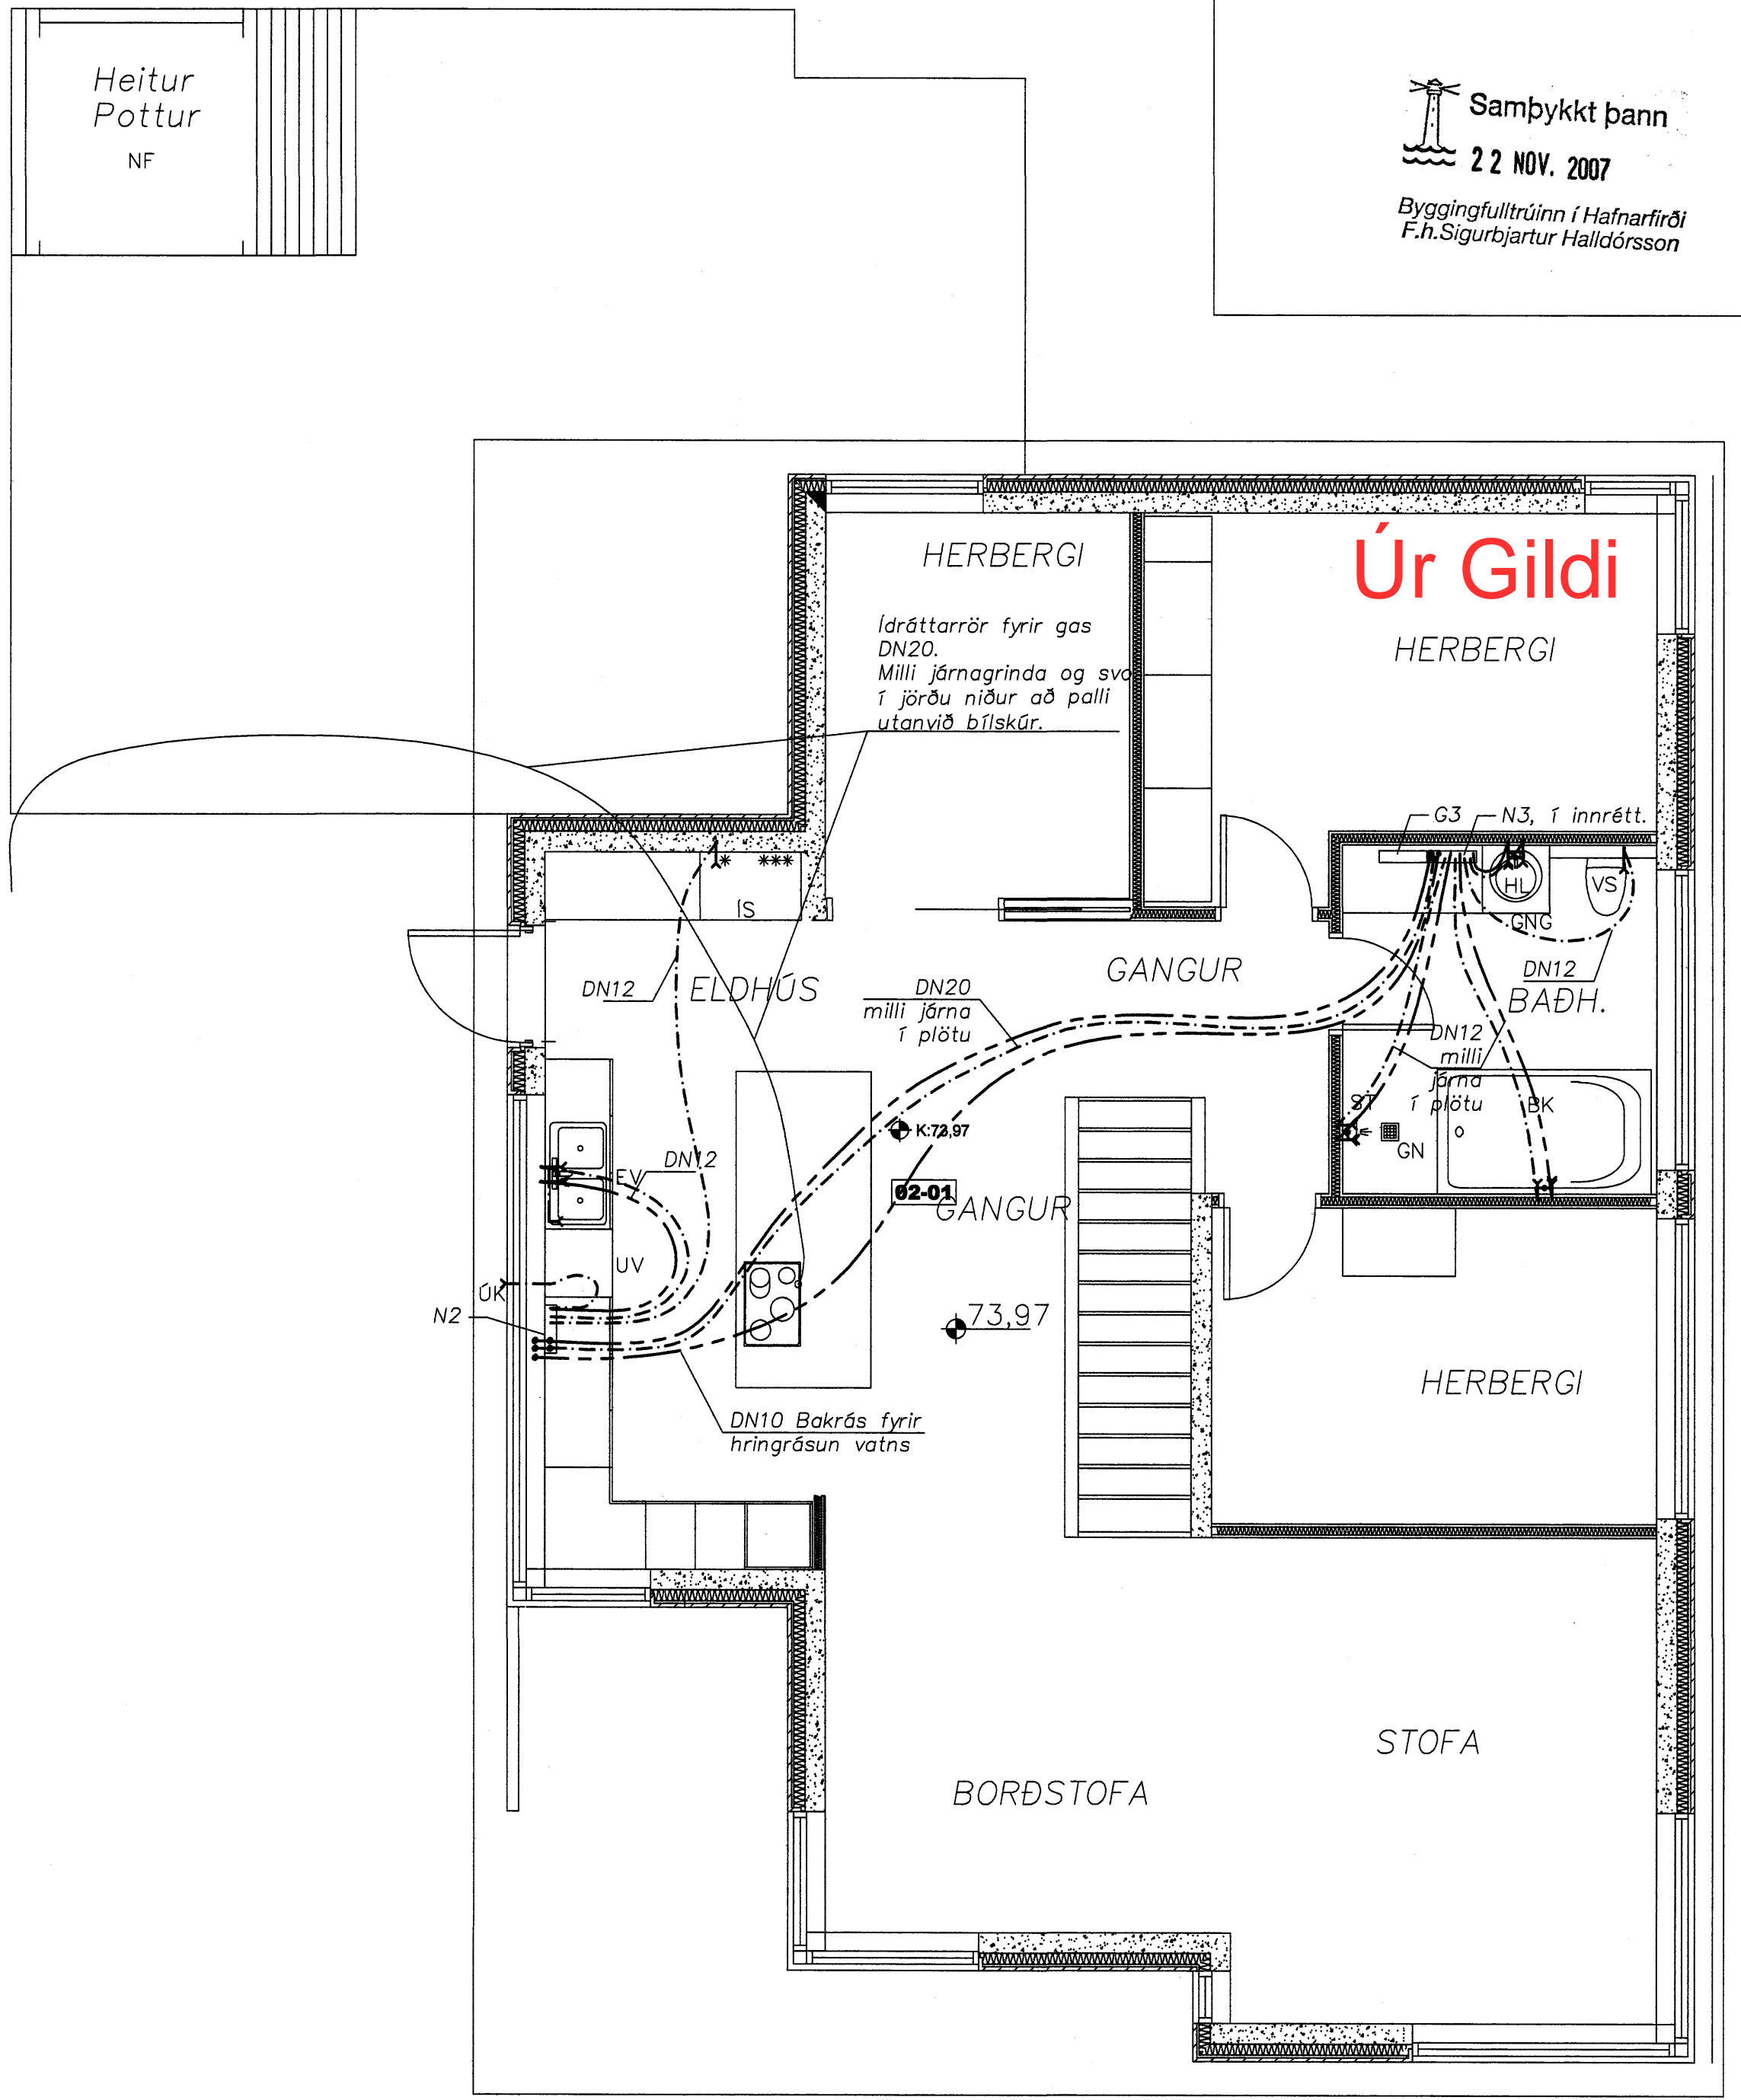


Heitur
Pottur

Þriggjafið krani með spindli tengdur í grjótsveig sem loka skal eftir notkun að vetri til

Uppblandað vatn 1m undir yfirborði DN25 hitapölin lög m. einangrunarkápu

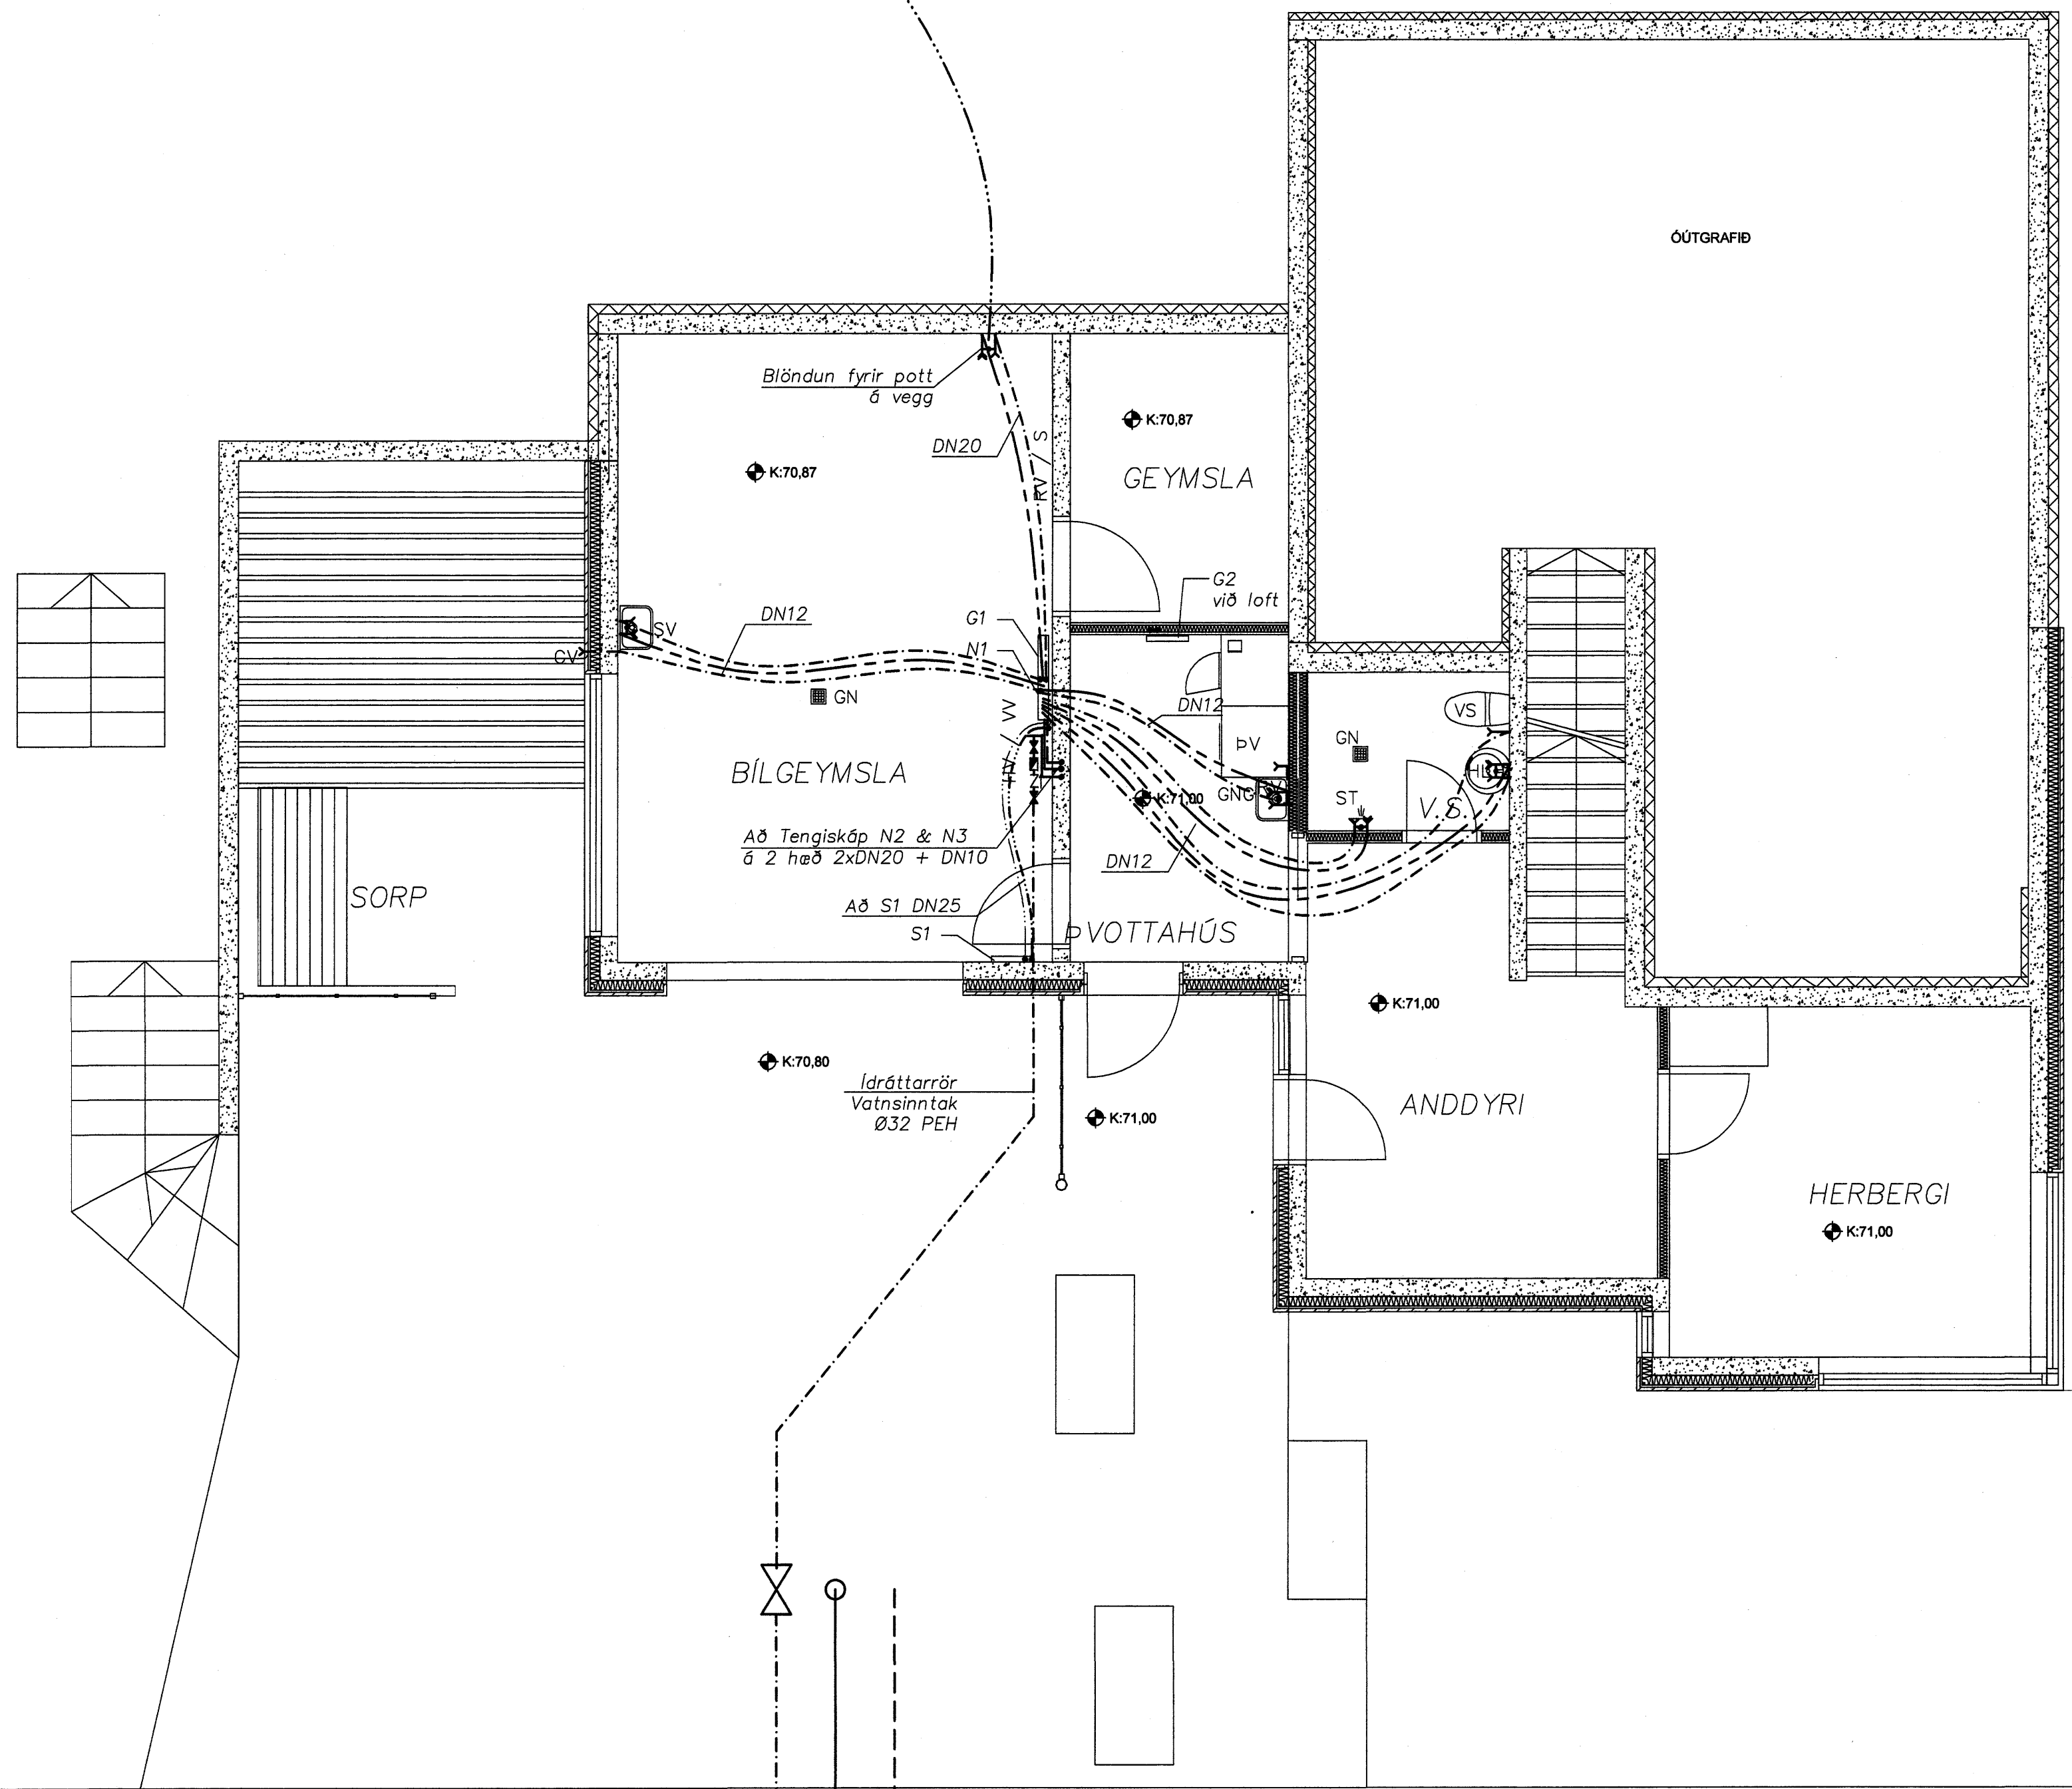

Samþykkt þann
22. NOV. 2007
Byggingufulltrúinn í Hafnarfirði
F.h. Sigurbjartur Halldórsson


ÓSAMÞYKKT

[Signature]
Kt. 110457-2789

Skýringar sjá teikningu F-y1.

Staðsetningar tækja og búnaðar sjá teikningar arkitekta.

Kerfisuppbygging, sjá teikningu H-k1.

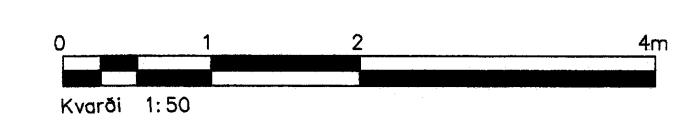

Glg.	Nr.	Breytingar	Höfnuður	Daga
Verkeikning				

Fjólúás 26, Hafnarfjörður	
Strendingur ehf. Verkeiðisþjónusta Pósthólfur 9-6 - 224 Hafnarfjörður Sími 592 5664, Fax 592 5661	Vatnslögn Grunnmynd 1. og 2.h.
Höfundur: <i>[Signature]</i> Sigurbjartur Halldórsson 191163-7599 Samráðingarnúmer:	Dagur: 05. maí 2007 Tilskil / Hornið af: PP/SG
Málkvarði: 1:50	Númer teikningar: N1g1