
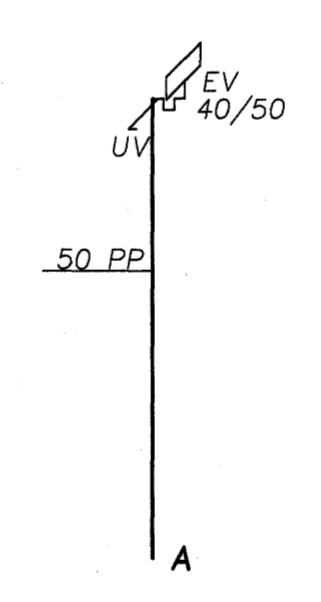
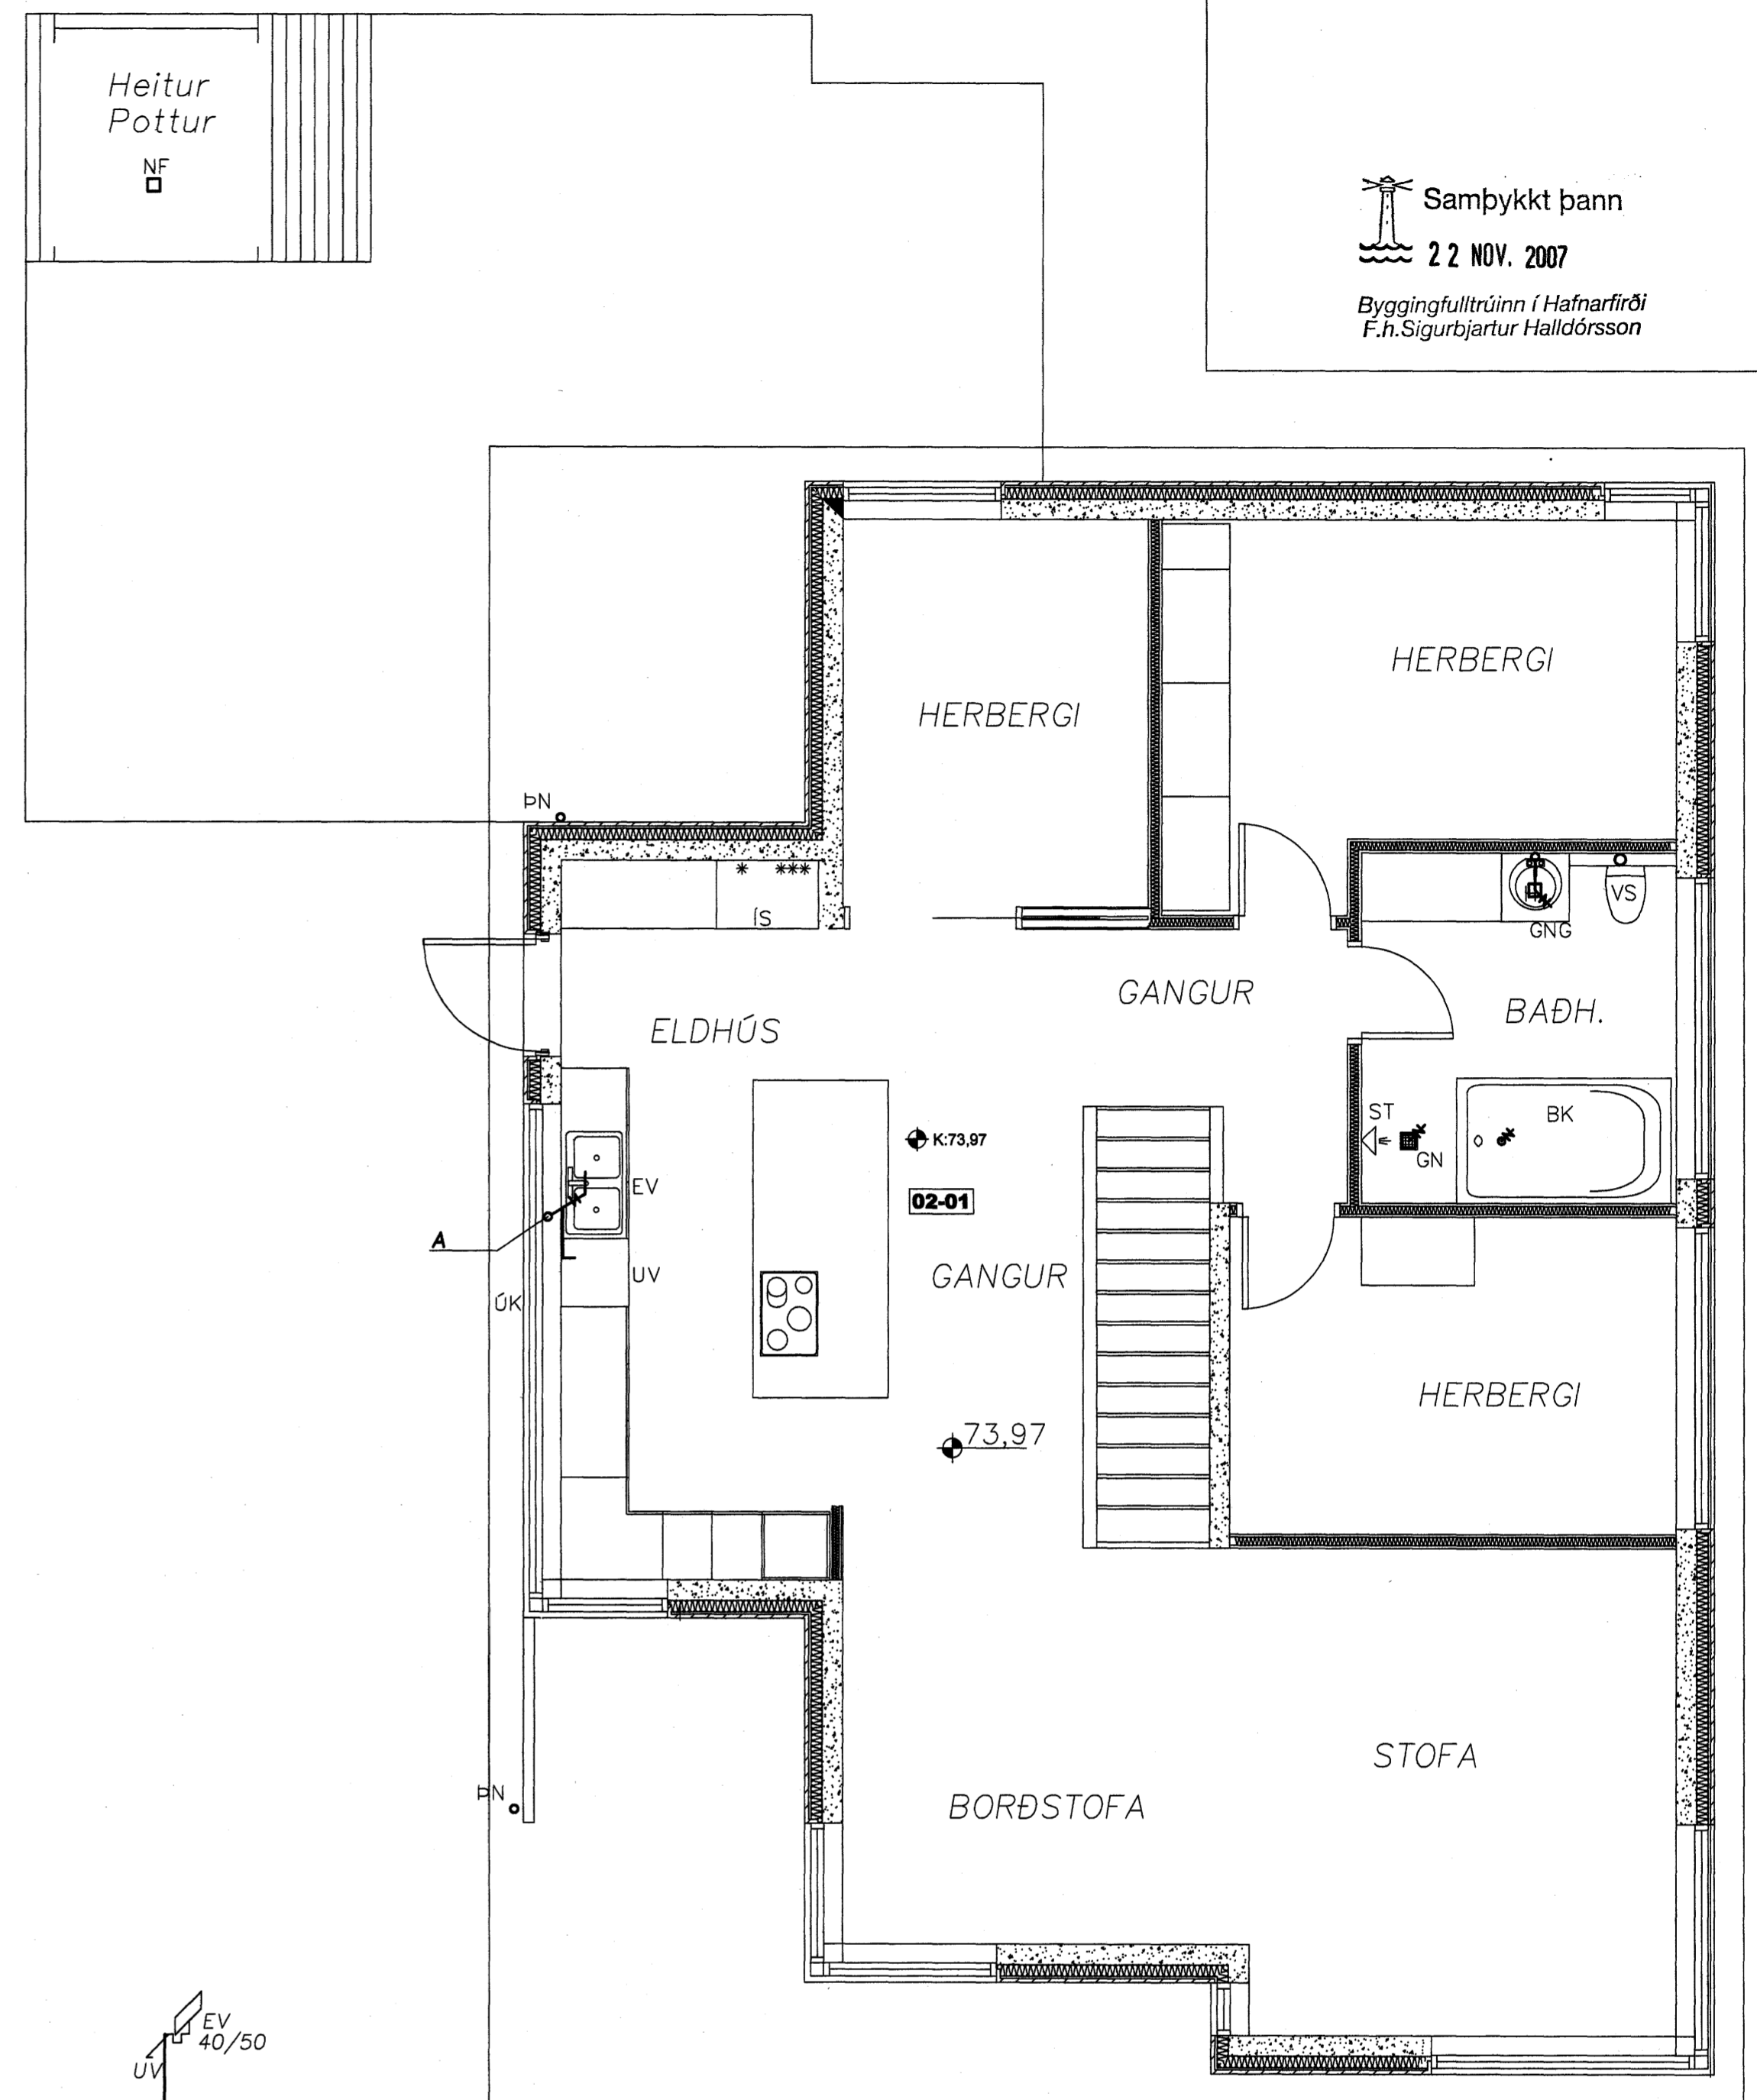


Samþykkt þann
22. NOV. 2007
Byggingulltrúinn í Hafnarfirði
F.h. Sigurbjartur Halldórsson

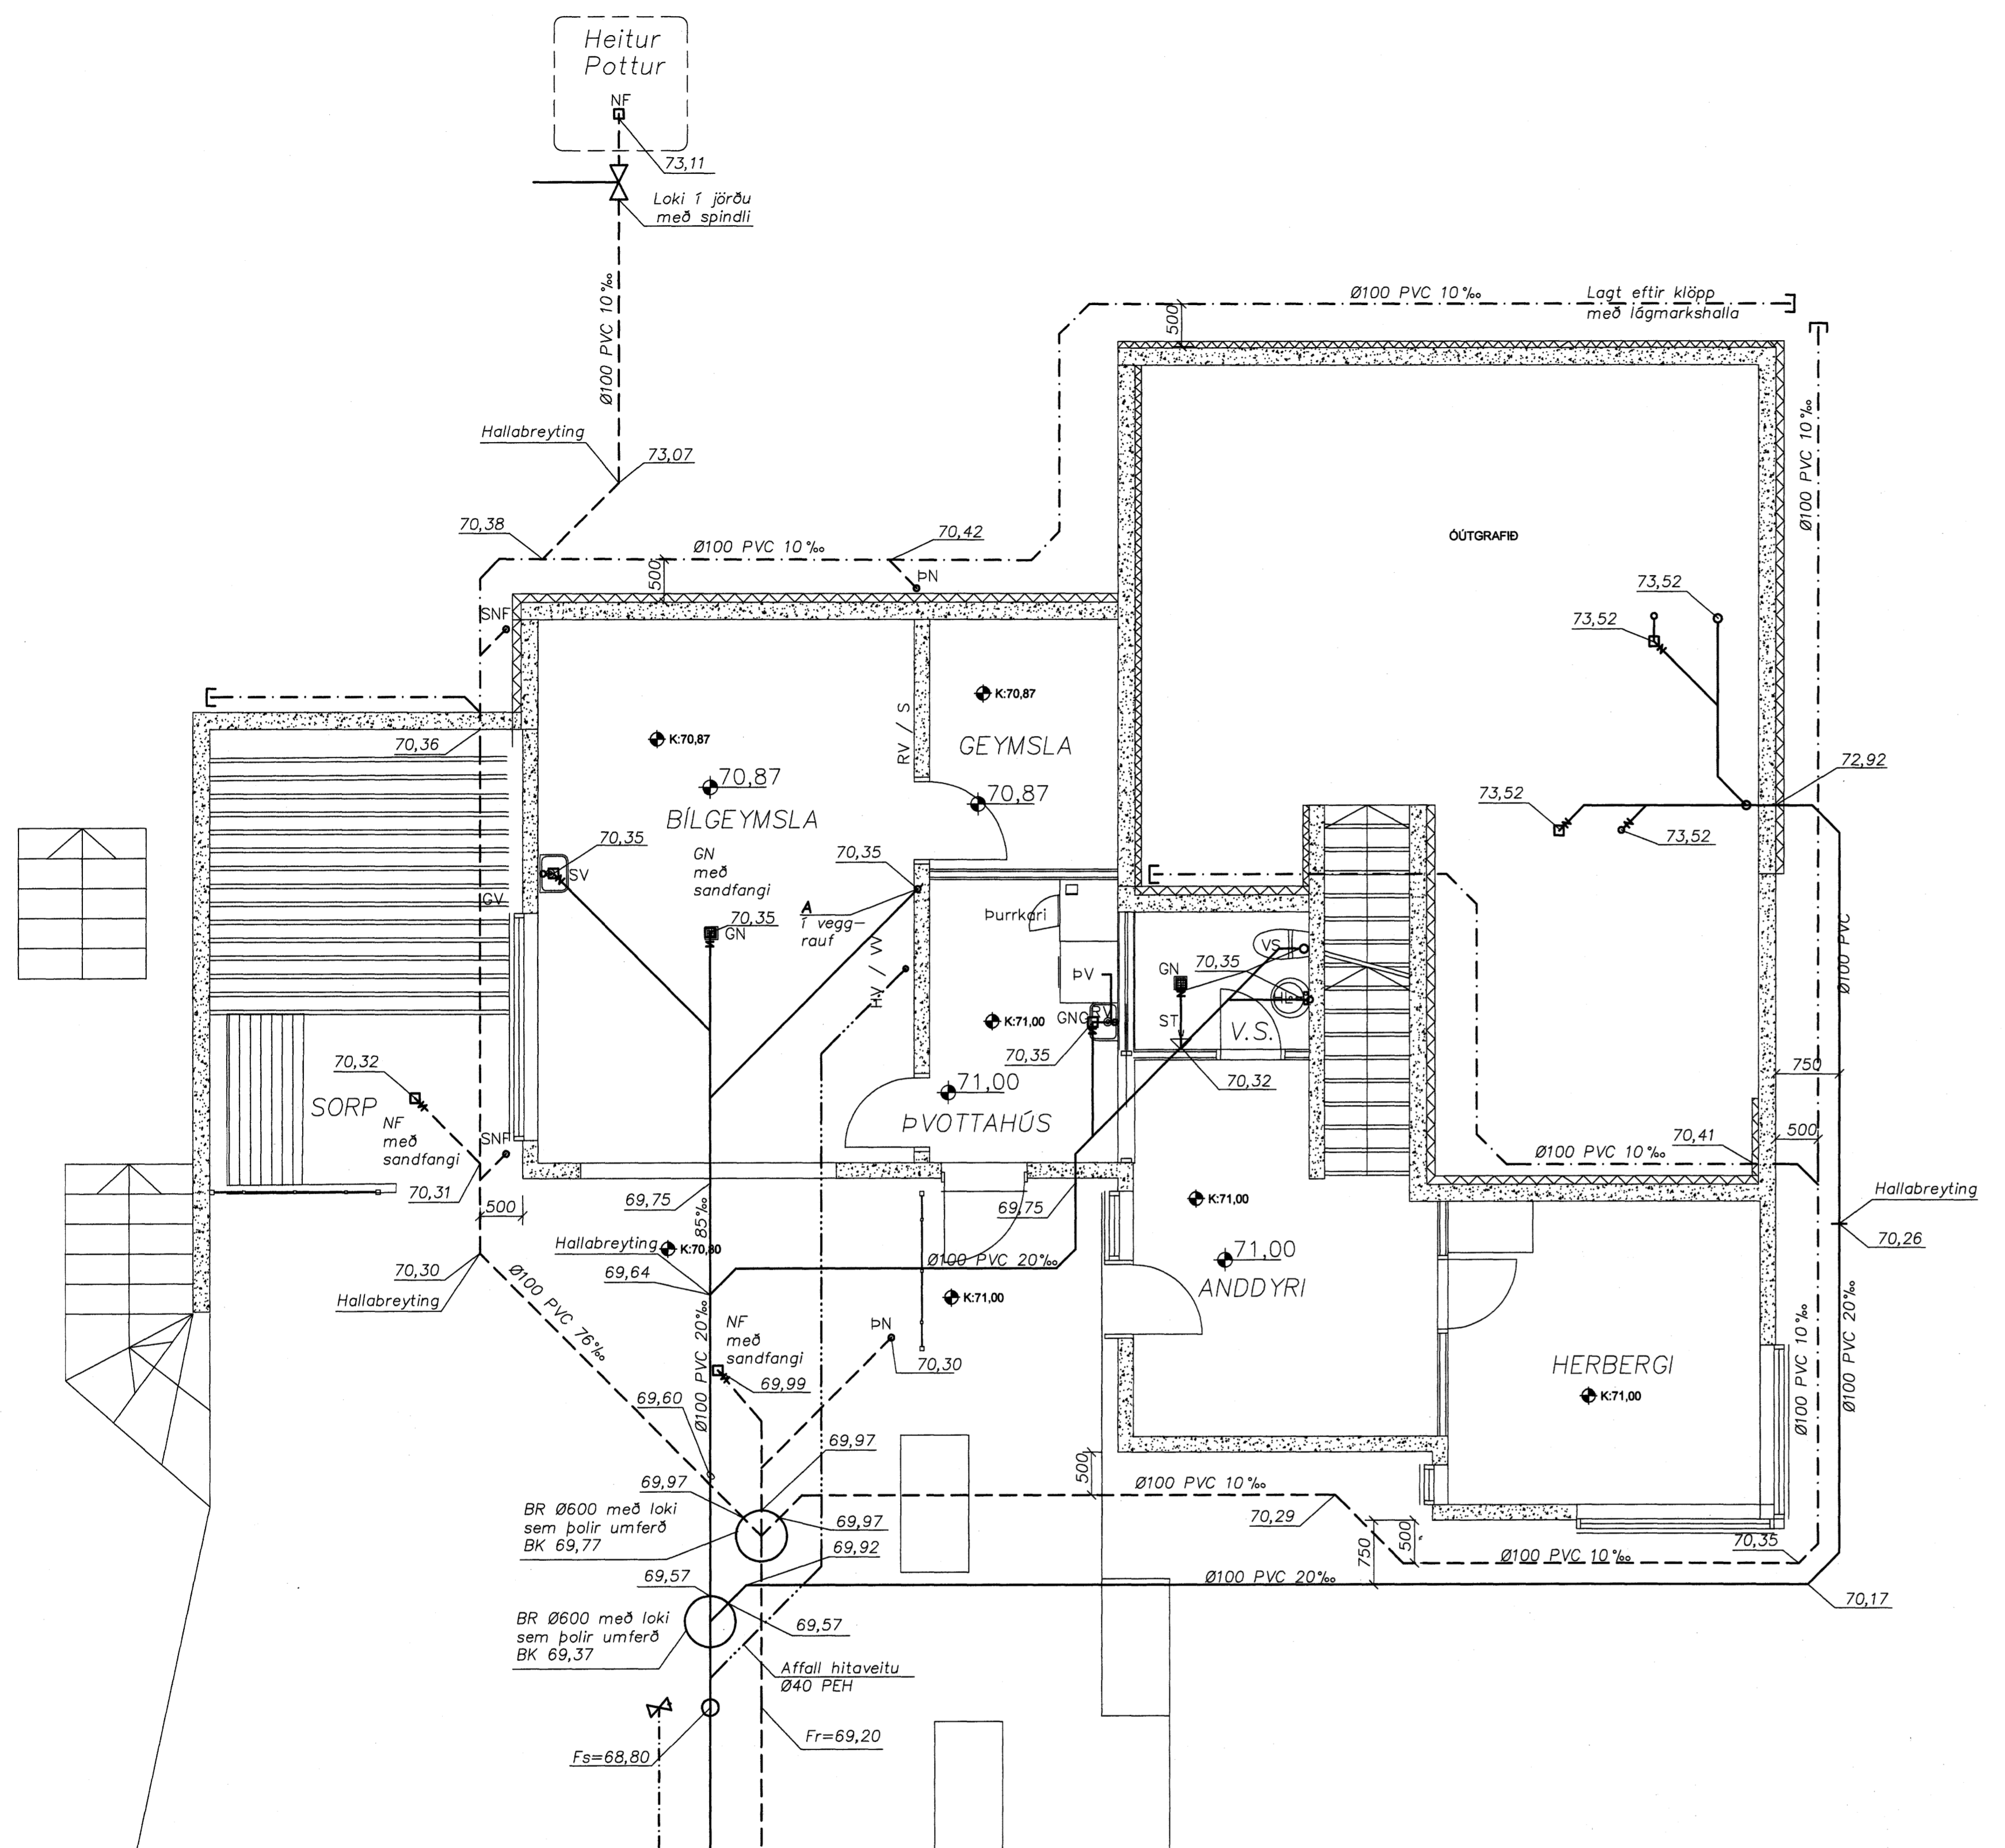


ÓSAMÞYKKT

[Signature]
Kr. 110457-2789

Skýringar sjá teikningu F-y1.

Staðsetningar tækja og búnaðar sjá teikningar arkitekta.

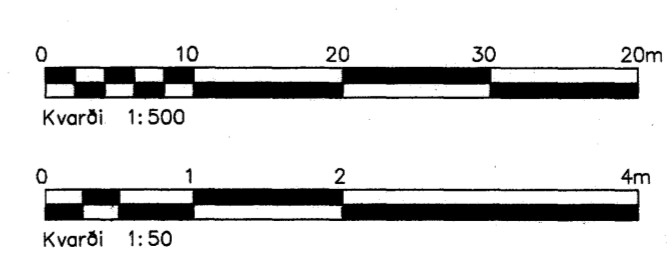

Dag.	Nr.	Breytingar	Háttur	Dags

Verkteikning

Fjólúas 26, Hafnarfjörður

Strendingur ehf. Verkfæðisjónusta Fjarlægja 8-10 - 224 Hafnarfjörður Sími 562 2444, Fax 562 2441	Frérennli - Afstöðumynd og grunnmyndir 1. og 2.h.
Höfundur Sigurbjartur Halldórsson 11063-7599	Dagur 05. maí 2007
Samrættgögnunni	Tekni / Hornaf af PP/SG
	Máttur 1:50, 1:500 F1g1