


TN-C-S
Greinatafla T-5

0105

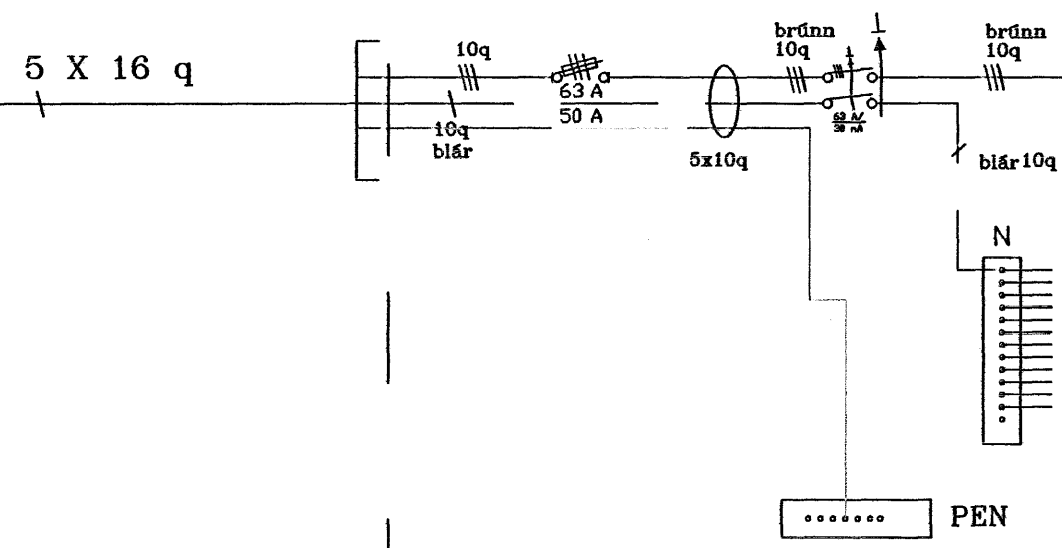

pp. 5x16q frá Adaltöflu T-0 í inntaksrými 0107

	Gr:1	16 mm pp 3x1,5 mm	Ljós iðnaðarrými
	Gr:2	16 mm pp 3x1,5 mm	Ljós efrihæð
	Gr:3	16 mm pp 3x1,5 mm	Tenglar iðnaðarrými
	Gr:4	16 mm pp 5x1,5 mm	Tenglar iðnaðarrými
	Gr:5	16 mm pp 5x1,5 mm	Tenglar iðnaðarrými
	Gr:6	16 mm pp 3x1,5 mm	Tenglar iðnaðarrými
	Gr:7	16 mm pp 3x1,5 mm	Ärbylgjuafn
	Gr:8	16 mm pp 3x1,5 mm	Tenglar eldhúskrók
	Gr:9	16 mm pp 3x1,5 mm	Tenglar skrifstofum efrihæð
	Gr:10	16 mm pp 3x1,5 mm	Tenglar skrifstofum efrihæð
	Gr:11	16 mm pp 3x1,5 mm	Tenglar skrifstofum efrihæð
	Gr:12	16 mm pp 3x1,5 mm	Tenglar skrifstofum efrihæð
	Gr:13	16 mm pp 3x1,5 mm	Tenglar skrifstofum efrihæð
	Gr:14	16 mm pp 3x1,5 mm	Tenglar skrifstofum efrihæð
	Gr:15	16 mm pp 3x1,5 mm	Neyðarlýsing
	Gr:16	16 mm pp 3x1,5 mm	Mótor fyrir iðnaðarhurð
	Gr:17	16 mm pp 3x1,5 mm	Ötiljós
	Gr:18	16 mm pp 3x1,5 mm	Tengidós fyrir ljósaskilti
	Gr:19	16 mm pp 5x1,5 mm	Loftræstimótor á þaki
	Gr:20	16 mm pp 5x1,5 mm	Mótorar fyrir hitablásara
	Gr:21	16 mm pp 3x1,5 mm	Til aukningar
	Gr:22	16 mm pp 3x1,5 mm	Til aukningar

- Selhella 13, Hafnarfirði -		
Einlínnumynd T2-0105		
Kvarði:	Dags: Ágúst 2007	Verk: 180707
 Rafgjafinn e.h.f. Hamraborg 20 A 200 Kópavogi		Teiknað: SHD
		Hannað:
		Bls. 21 af 22

13.12.07 gta