


TN-C-S

Greinatafla T-4

0104

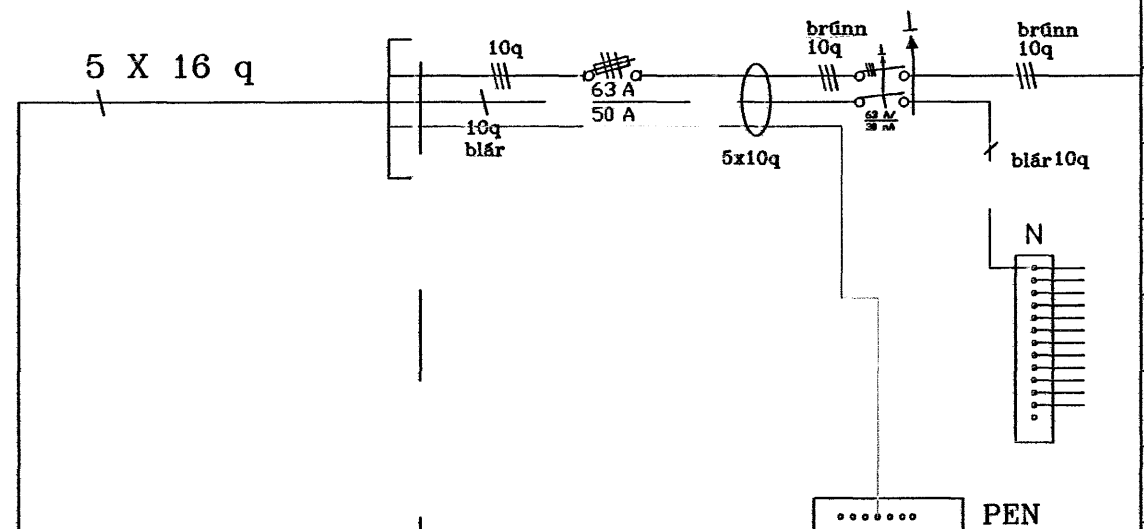

pp. 5x16q frá Adaltöflu T-0 í inntaksrými 0107

	Gr:1	NYM	3x1,5 mm	Ljós iðnaðarrými
	Gr:2	m m	3x1,5 mm	Ljós efrihæð
	Gr:3	NYM	3x1,5 mm	Tenglar iðnaðarrými
	Gr:4	NYM	5x1,5 mm	Tenglar iðnaðarrými
	Gr:5	NYM	5x1,5 mm	Tenglar iðnaðarrými
	Gr:6	NYM	3x1,5 mm	Tenglar iðnaðarrými
	Gr:7	NYM	3x1,5 mm	Þrbylgjuofn
	Gr:8	NYM	3x1,5 mm	Tenglar eldhúskrók
	Gr:9	NYM	3x1,5 mm	Tenglar skrifstofum efrihæð
	Gr:10	NYM	3x1,5 mm	Tenglar skrifstofum efrihæð
	Gr:11	NYM	3x1,5 mm	Tenglar skrifstofum efrihæð
	Gr:12	NYM	3x1,5 mm	Tenglar skrifstofum efrihæð
	Gr:13	NYM	3x1,5 mm	Tenglar skrifstofum efrihæð
	Gr:14	NYM	3x1,5 mm	Tenglar skrifstofum efrihæð
	Gr:15	NYM	3x1,5 mm	Neyðarlýsing
	Gr:16	NYM	3x1,5 mm	Mótor fyrir iðnaðarhurð
	Gr:17	NYM	3x1,5 mm	Útiljós
	Gr:18	NYM	3x1,5 mm	Tengdós fyrir ljósaskilti
	Gr:19	NYM	5x1,5 mm	Loftræstmótor á þaki
	Gr:20	NYM	5x1,5 mm	Mótorar fyrir hitablásara
	Gr:21	NYM	3x1,5 mm	Til aukningar
	Gr:22	NYM	3x1,5 mm	Til aukningar

- Selhella 13, Hafnarfirði -		
Einlínumynd T4-0104		
Kvarði:	Dags: Agúst 2007	Verk: 180707
Rafgjafinn e.h.f. Hamraborg 20 A 200 Kópavogi		Teiknað: SHD
		Hannað: <i>[Signature]</i>
		Bls. 20 af 22

13.12.07