


TN-C-S

Grinatafla T-3

0103

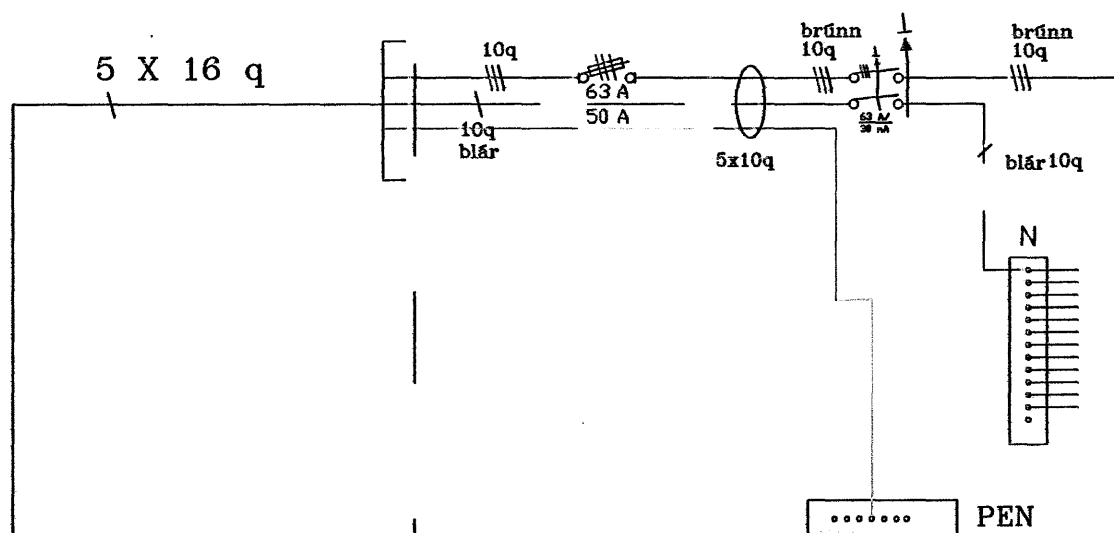

pp. 5x16q frá Aðaltöflu T-0 í innlaksrými 0107

B10A	Gr:1	NYM	3x1,5 mm	Ljós iðnaðarrými
	m m			
B10A	Gr:2	NYM	3x1,5 mm	Ljós efrihæð
	m m			
B10A	Gr:3	NYM	3x1,5 mm	Tenglar iðnaðarrými
	m m			
B16A	Gr:4	NYM	5x1,5 mm	Tenglar iðnaðarrými
	m m			
B16A	Gr:5	NYM	5x1,5 mm	Tenglar iðnaðarrými
	m m			
B10A	Gr:6	NYM	3x1,5 mm	Tenglar iðnaðarrými
	m m			
B16A	Gr:7	NYM	3x1,5 mm	Þrbylgjuofn
	m m			
B10A	Gr:8	NYM	3x1,5 mm	Tenglar eldhúskrók
	m m			
B10A	Gr:9	NYM	3x1,5 mm	Tenglar skrifstofum efrihæð
	m m			
B10A	Gr:10	NYM	3x1,5 mm	Tenglar skrifstofum efrihæð
	m m			
B10A	Gr:11	NYM	3x1,5 mm	Tenglar skrifstofum efrihæð
	m m			
B10A	Gr:12	NYM	3x1,5 mm	Tenglar skrifstofum efrihæð
	m m			
B10A	Gr:13	NYM	3x1,5 mm	Tenglar skrifstofum efrihæð
	m m			
B10A	Gr:14	NYM	3x1,5 mm	Tenglar skrifstofum efrihæð
	m m			
B10A	Gr:15	NYM	3x1,5 mm	Neyðarlýsing
	m m			
B10A	Gr:16	NYM	3x1,5 mm	Mótor fyrir iðnaðarhurð
	m m			
B10A	Gr:17	NYM	3x1,5 mm	Útiljós
	m m			
B10A	Gr:18	NYM	3x1,5 mm	Tengidós fyrir ljósaskilti
	m m			
B10A	Gr:19	NYM	5x1,5 mm	Loftræstmótor á þaki
	m m			
B10A	Gr:20	NYM	5x1,5 mm	Mótorar fyrir hitablásara
	m m			
B10A	Gr:21	NYM	3x1,5 mm	Til aukningar
	m m			
B10A	Gr:22	NYM	3x1,5 mm	Til aukningar
	m m			

- Selhella 13, Hafnarfirði -

Einlínnumynd T3-0103

Kvarði:	Dags: Ágúst 2007	Verk: 180707
		Teiknað: SHD
Hamraborg 20 A 200 Kópavogi		Hannað: <i>[Signature]</i>
		Bls. 19 af 22

13.12.07 *[Signature]*